



PDS-LISTE: V2

Pos	Beskrivelse	Dimensjon	Antall	Anmerkning	Rev.
1	Ventilkryss	150	1	m/brannventilavstikker og nøkkeltopp	
2	Mellomring med Esco Lock	150	1		
3	Serviceventil	50	1	m/plugg	
4	PE krage for speilsvais	180	1	m/galvanisert løsfleis	
5	Blindflens	150	2		
6	Sluseventil	100	1	m/ratt	
7	Brannventil, standard type	100	1	m/sikring og beskyttelsehette	
8	Mellomring med Esco Lock	100	1		
9	Serviceventil	50	1		
10	Blindflens med gjenge PN10/16	150 x 2"	1		
11	Tippunion	50mmx1 1/2"	1		
12	Flenserør	100	2	L=400mm	A

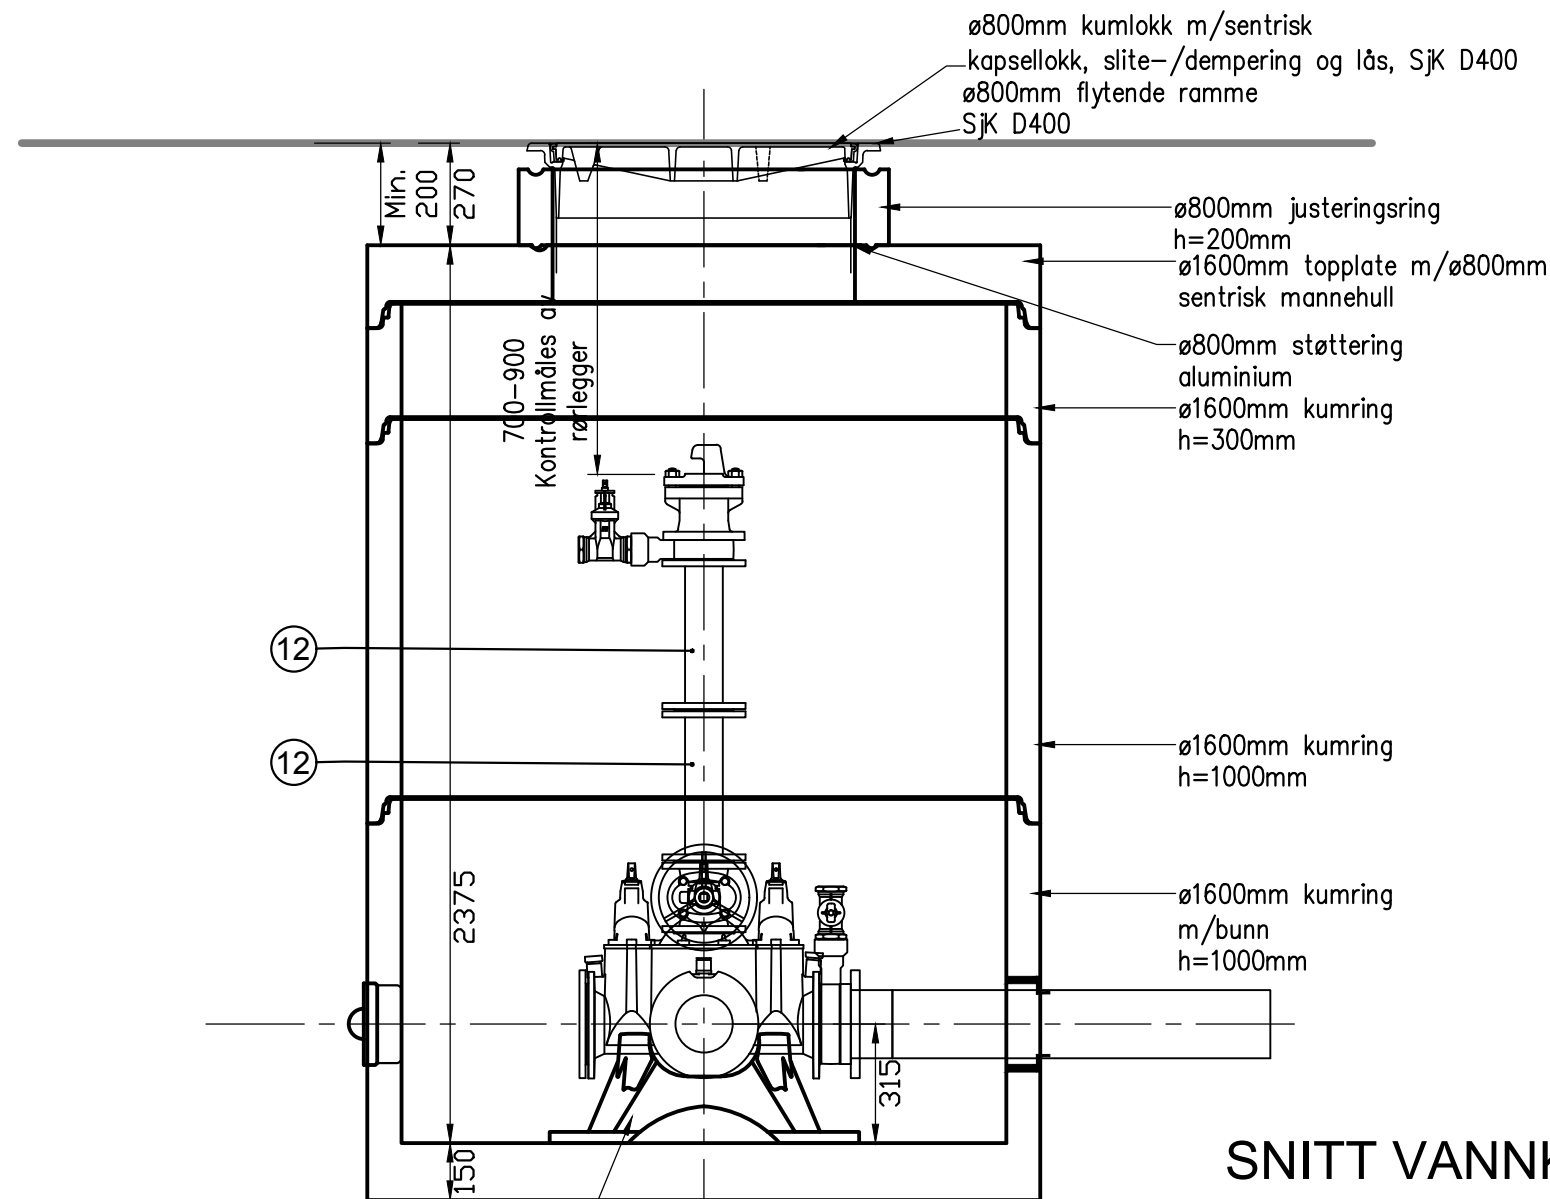

SNITT VANNKUM V2
M=1:20

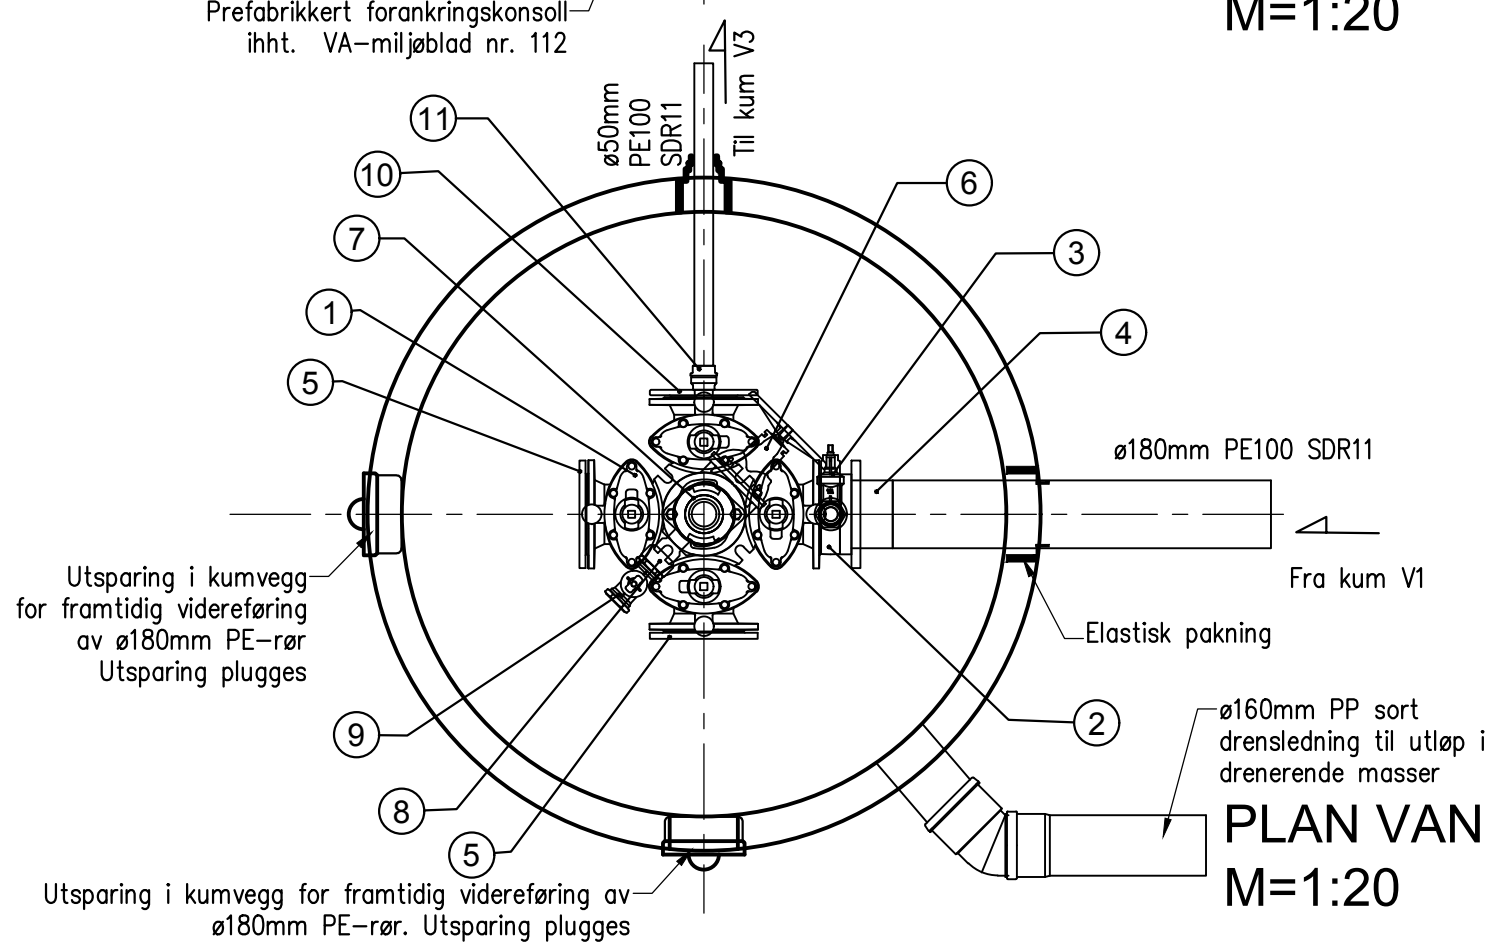

PLAN VANNKUM V2
M=1:20

ARBEIDSTEGNING

A	02.09.19	THF	Dybde kum økt 38cm. ARB.TEGN.
Rev.	Dato	Sign.	Revisjonen gjelder
Oppdragsgiver Leknestunet AS			
Prosjekt Hillesvåg bustadfelt. Plan og snitt vannkum V2.			Tegn. Kontr. Godkj. THF ANH THF Dato: 06.05.19 Målestokk: 1:20 A3
haugen VVA Kanalveien 5 5068 Bergen Tlf. 55 59 82 60 e-post: post@haugenvva.no			Prosjektnr. 19017 Tegningsnr. GH21 Rev. A