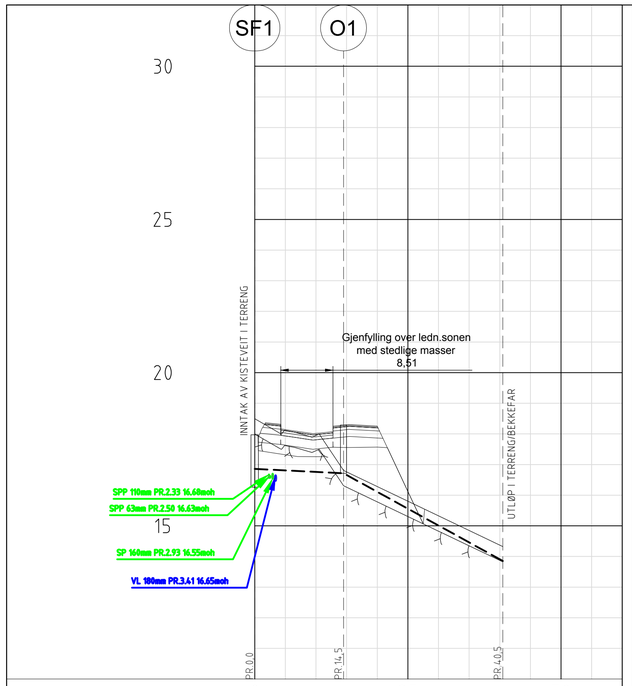

PROFIL NR.		0	25	50
Grunneier		Gnr/Bnr.196/54	196/119	Gnr/Bnr.196/21
Markslag		Fortau	Veg	Fortau	Terreng
Grunnforhold		Sprengsteinsfylling på fjell		Jord på fjell	
TERRENG H./TOPP VEGDEKKE		18,00	18,14	18,02	18,30	18,26	16,13	15,33	14,85	14,32
Hor.vinkelpunktavstand i m			14,5		26,0		
Overvannsledning	Kumavstand i m		14,5		26,0		
	Fall i ‰		-10,0		-110,0		
	Kote innv. bunn		16,86	16,71			13,86	
	Type og dim		600Betong		600DV_Oi SN8		

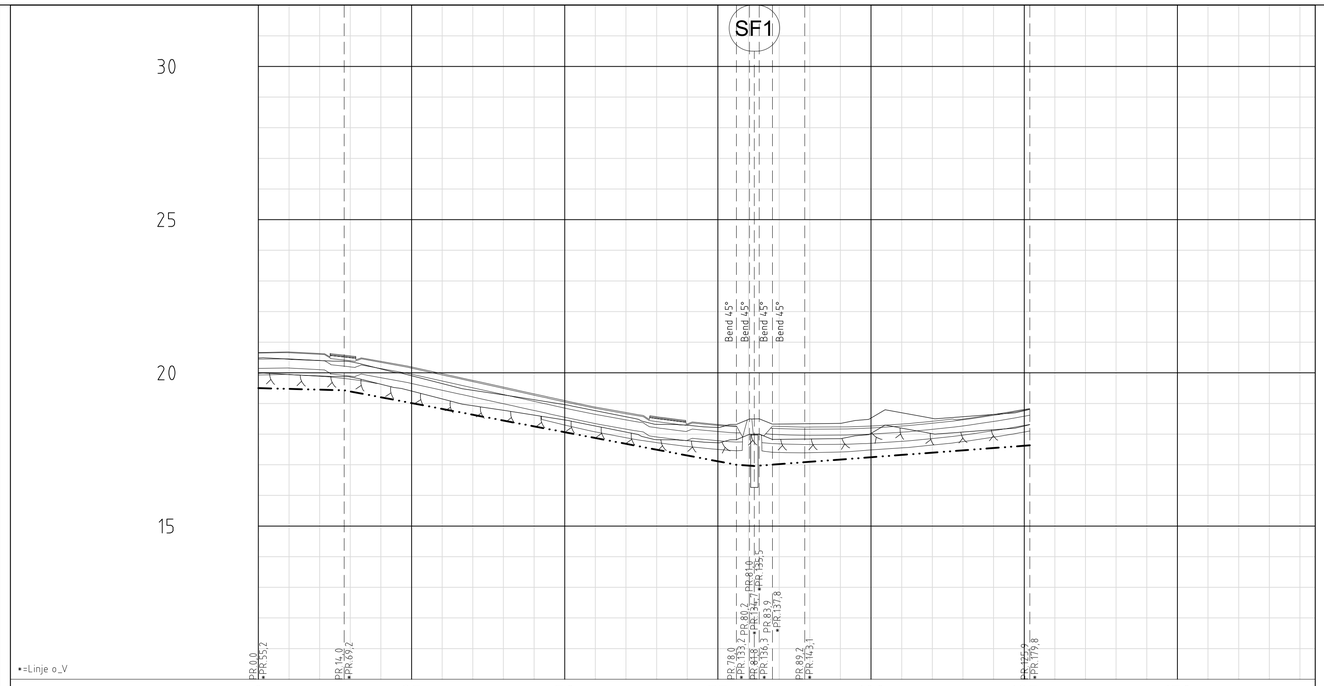

PROFIL NR.		0	25	50	75	100	125	150
Grunneier		Gnr/Bnr.196/38	Gnr/Bnr.196/55	Gnr/Bnr.196/54	Gnr/Bnr.196/74	Gnr/Bnr.196/46
Markslag		Fortau/veggrøft				
Grunnforhold		Sprengsteinsfylling på fjell				
TERRENG H./TOPP VEGDEKKE		20,66	20,68	20,63	20,55	20,38	20,19	19,97	19,75	19,53	19,31	19,09	18,88	18,70	18,57	18,33	18,31	18,48	18,25	18,23	18,23	18,26	18,33	18,42	18,49	18,64	18,81
Hor.vinkelpunktavstand i m			14,0		64,0																		36,7				
Drensledning	Kumavstand i m		14,0		64,0																		36,7				
	Fall i ‰		-5,0		-38,0																		15,0				
	Kote innv. bunn		19,50	19,43														17,00	16,96	17,00	17,08						17,63	
	Type og dim		150DV_D SN8																								

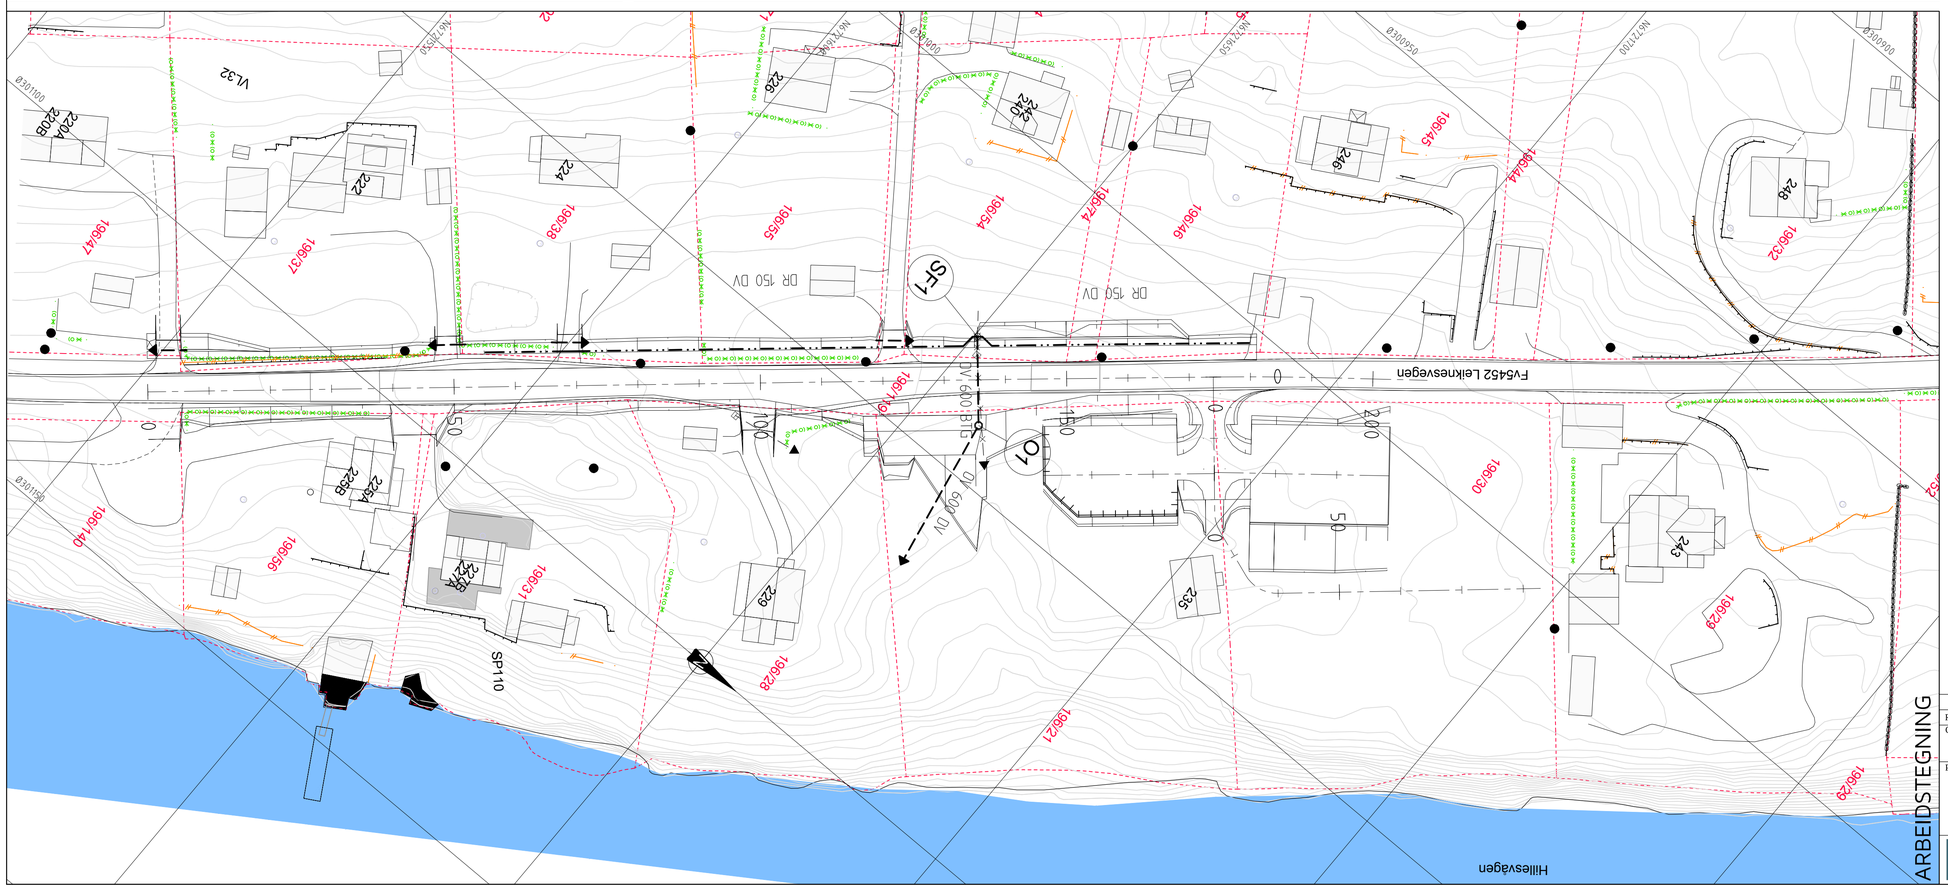

TEGNFORKLARING

Eksisterende		Prosjektert
— — — — —	Overvannsledning (OV)	— — — — —
	Drensledning (DR)	—·—·—·—
—×—×—	Ledning utgår	
○	Stakekum (O)	○
⊟	Vegsluk	
	Sandfangskum m/kuppelrist (SF)	⊕

GENERELT:
Trase eksisterende overvannsledninger er antatt. Rør må lokaliseres og innmåles i anleggsperioden.

Stikkrenne under avkjørsler - min. DV200-rør, L=6,0m

ARBEIDSTEGNING

Rev.	Dato	Sign.	Revisjonen gjelder

Oppdragsgiver
Leknestunet AS

Prosjekt
Hillesvåg bustadfelt.
Ledningsplan og profil Leiknesvegen.
Kum SF1-O1 og drensledning.

Tegn.	Kontr.	Godkj.
THF	ANH	THF

Dato: 02.09.2019
Målestokk: 1:500/100
Format: A1
Prosjektnr.: 19017
Tegningsnr.: G02
Rev.:

haugenVVA
Kanalveien 5
5068 Bergen
Tlf. 55 59 82 60
e-post: post@haugenvva.no