


PDS-LISTE: V1


Pos	Beskrivelse	Dimensjon	Antall	Anmerkning
1	Ventil T-rør	150	1	m/brannventilavstikker og nøkkeltopp
2	Mellomring med Esco Lock	150	2	
3	Flensemuffe for PVC-rør	150/160	1	
4	Blindflens	150	1	
5	PE krage for spellsveis	180	1	m/galvanisert løsf lens
6	Serviceventil	50	2	m/plugg
7	Sluseventil	100	1	m/ratt
8	Brannventil, standard type	100	1	m/sikring og beskyttelsehette
9	Mellomring med Esco Lock	100	1	
10	Serviceventil	50	1	
11	Lufteventil	50_(2*)	1	m/90° bænd/albu

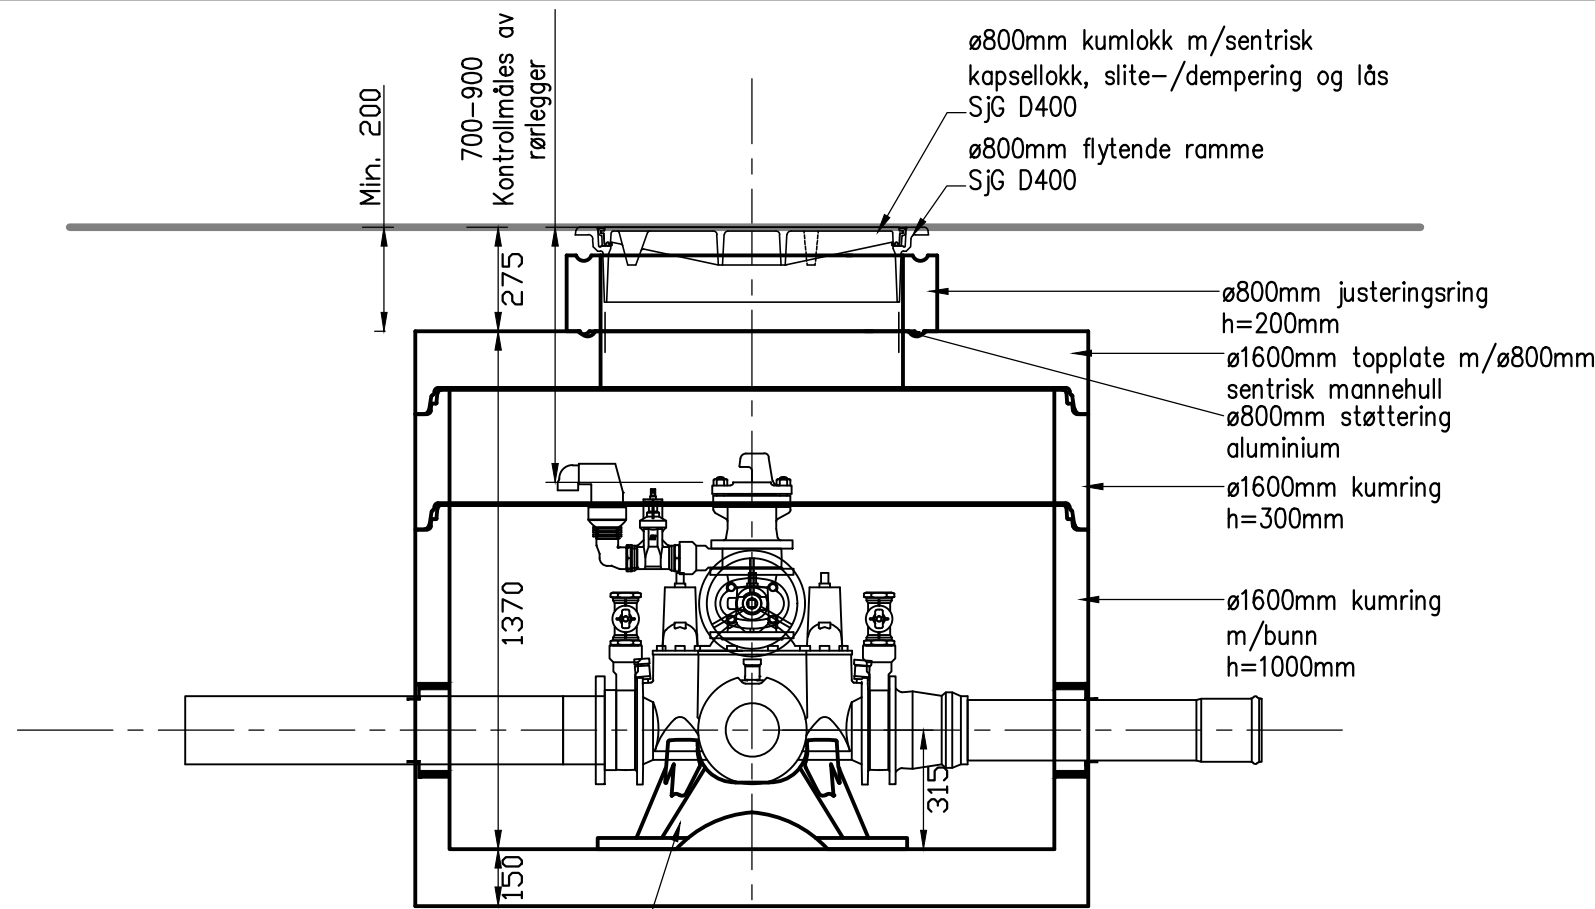

Prefabrikkert forankringskonsoll  
ihht. VA-miljøblad nr. 112

**SNITT VANNKUM V1**

M=1:20

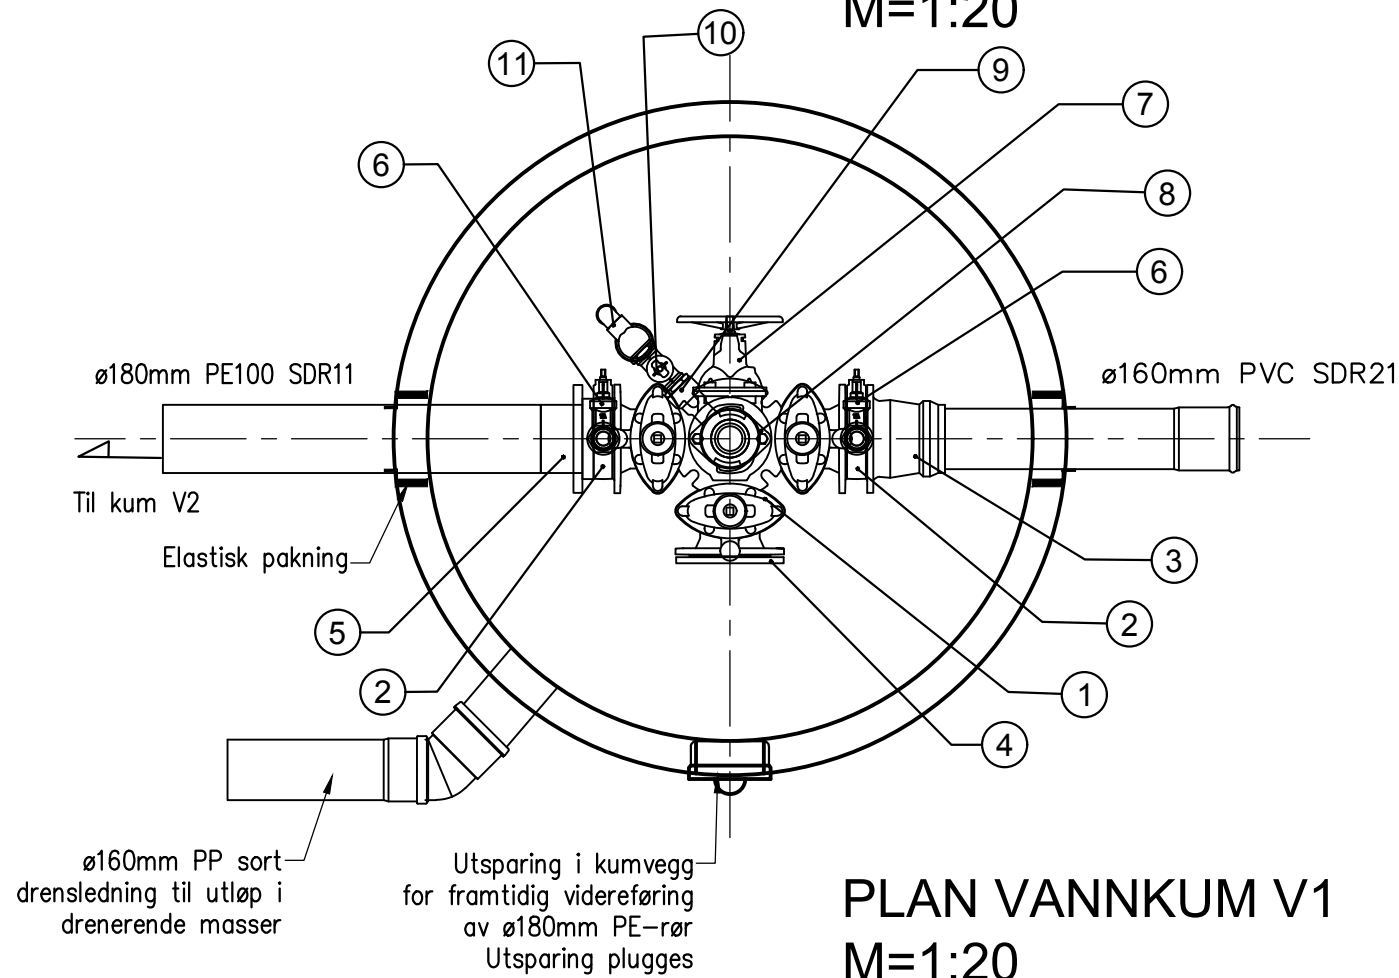

**PLAN VANNKUM V1**

M=1:20

ARBEIDSTEGNING

Rev.	Dato	Sign.	Revisjonen gjelder			
Oppdragsgiver <b>Leknestunet AS</b>						
Prosjekt Hillesvåg bustadfelt. Plan og snitt vannkum V1.				Tegn.	Kontr.	Godkj.
				THF	ANH	THF
				Dato: 06.05.19		
				Målestokk: 1:20	A3	
				Kanalveien 5 5068 Bergen Tlf. 55 59 82 60 e-post: post@haugenvva.no		Prosjektnr. <b>19017</b> Tegningsnr. GH20