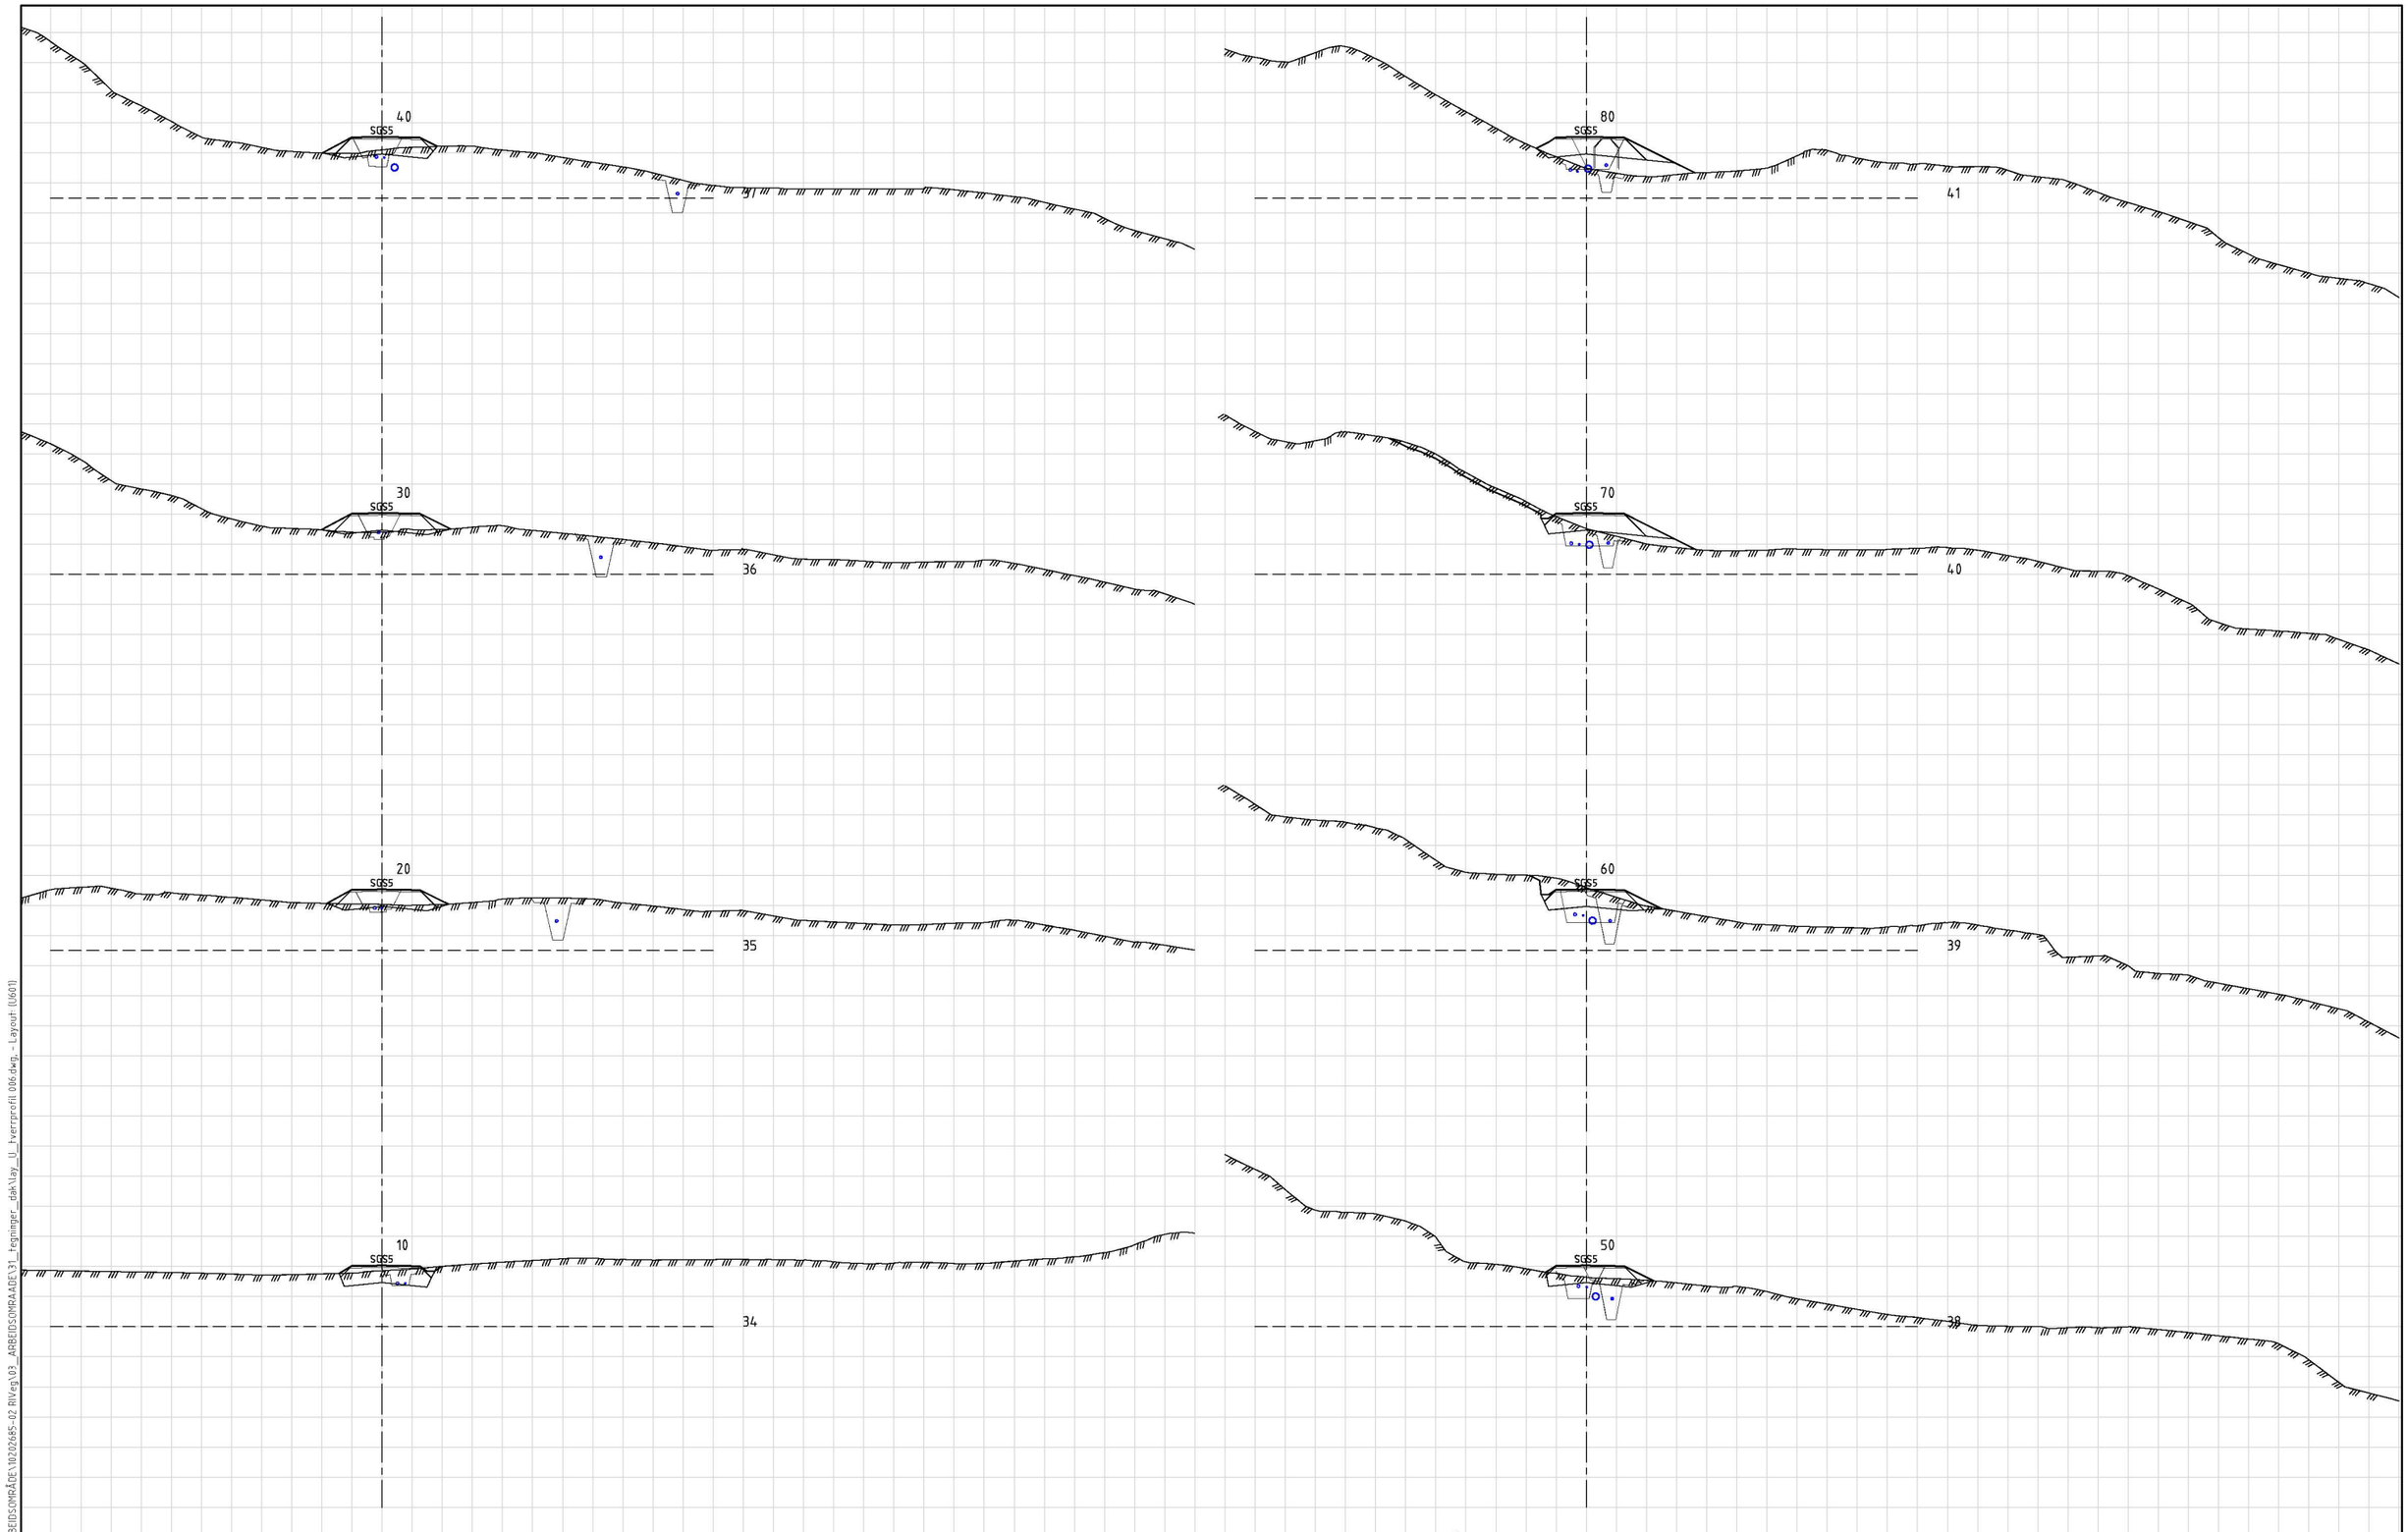

Rev.	Beskrivelse	Dato	Tegn.	Kontr.
A	Arbeidstegning	06.11.19	RBS	AGG

Prosjekteringsgruppen:

		TELEFON:
ARK:	HLM ARKITEKTUR AS HUS ARKITEKTER AS	+47 55 55 04 00
LARK:	SMEDSVIG LANDSKAPSARKITEKTER	+47 55 21 04 70
RIB:	MULTICONSULT	
RIE:	MULTICONSULT	
RIVA:	MULTICONSULT	
RIVeg:	MULTICONSULT	+47 55 62 37 00

LOKALISERINGSFIGUR:

Fase: Teknisk plan

Arbeidsgiver: LINDÅS KOMMUNE

Entreprenør: CONSTRUCTA Entreprenør AS

Tittel:

Alversund Skole

Tverrprofiler, SGS5

Veg 71100, profil 10 -80

Tegningsnummer						Rev.
	Etasje	Fag	Byg.delenum.	Type tegn.	Løpenr.	
U601						A

Godkjent

Kontroll prosjekt. Sign. RBS Kontroll AGG

Filnavn: lay_U_tverrprofil_006

Dato: 22.10.2019

Målestokk: 1:200 (A1)

Kontroll utførende. Sign. Kontroll

O:\01\02\02\10202685-02\10202685-02-03 ARBEIDSOMRÅDE\10202685-02 RIVeg\03_ARBEIDSOMRAADE\31_tegninger_dak\lay_U_tverrprofil 006.dwg, - Layout: (U601)