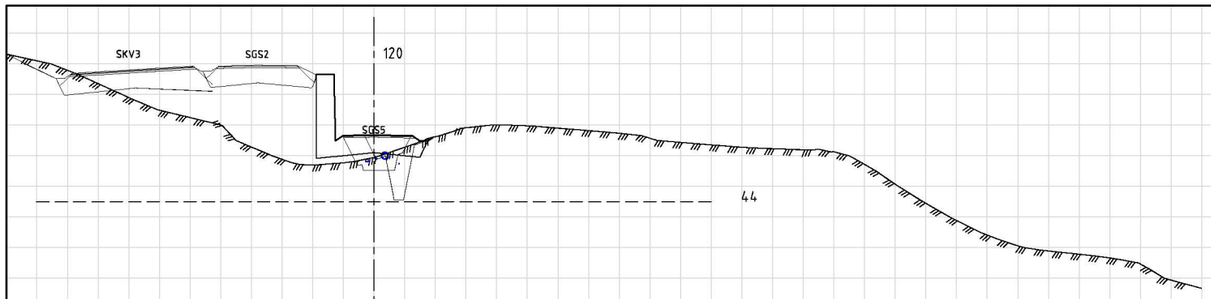

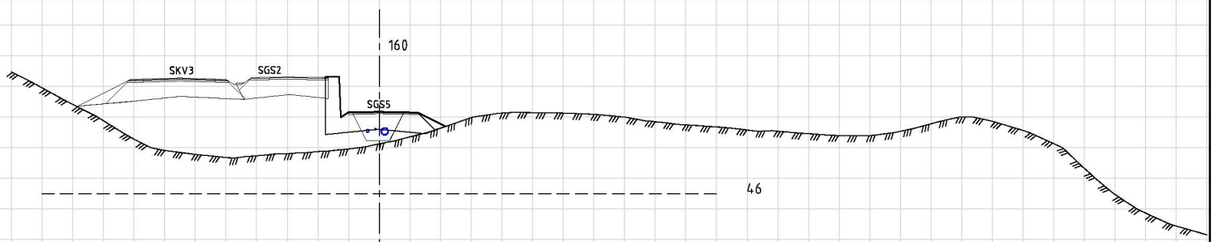

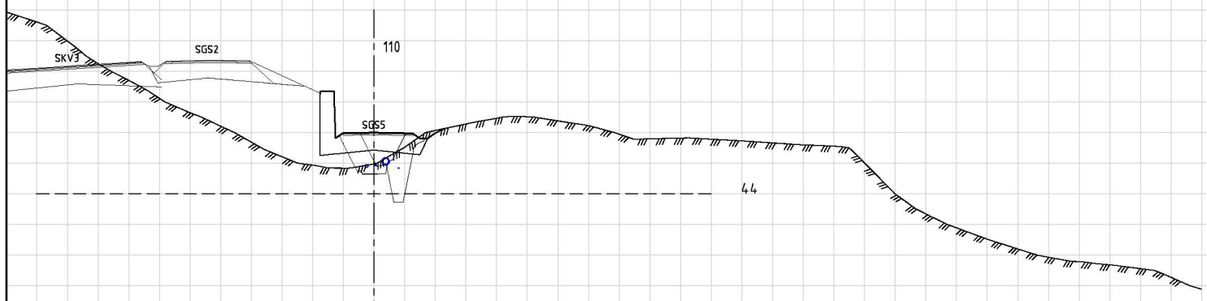

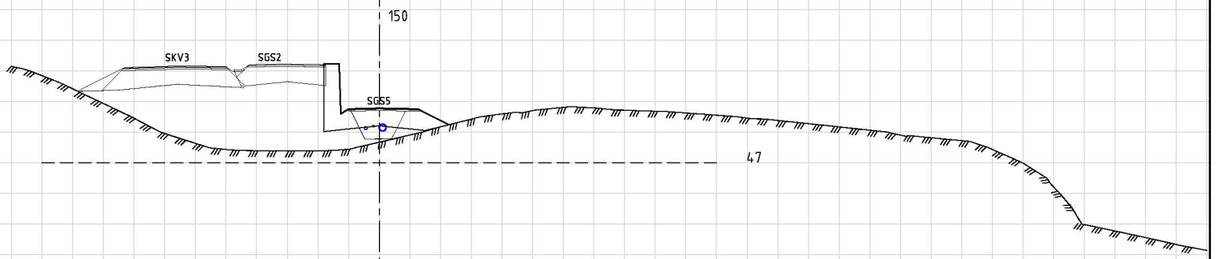

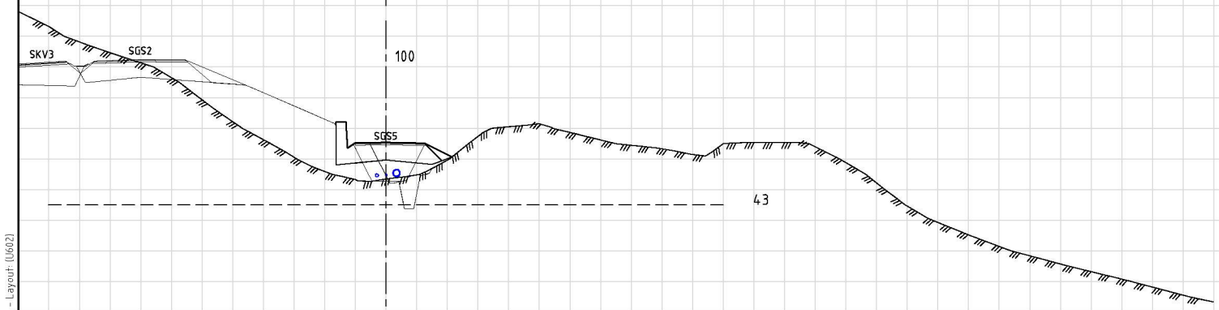

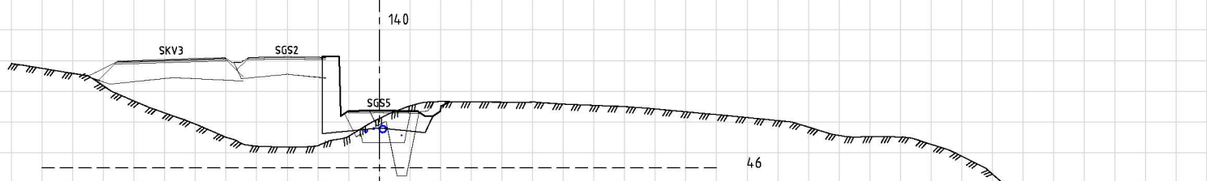

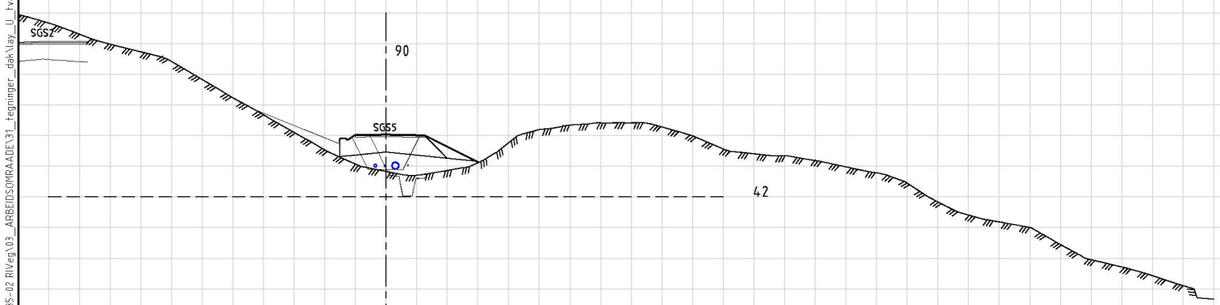

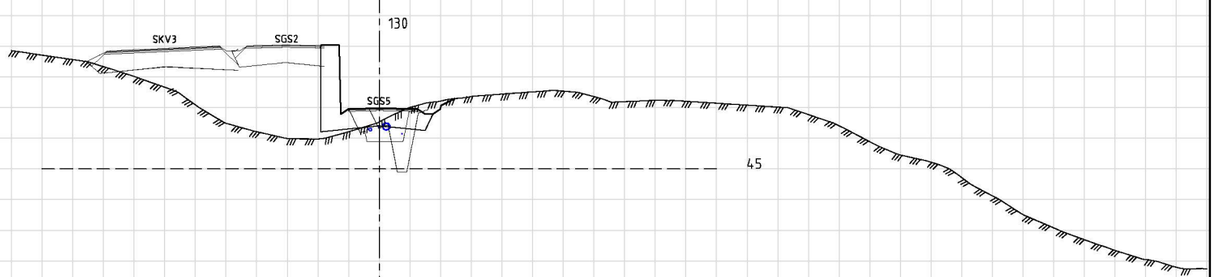

Rev.	Beskrivelse	Dato	Tegn.	Kontr.
A	Arbeidstegning	06.11.19	RBS	AGG

Prosjekteringsgruppen:

		TELEFON:
ARK :	HLM ARKITEKTUR AS HUS ARKITEKTER AS	+47 55 55 04 00
LARK :	SMEDSVIG LANDSKAPSARKITEKTER	+47 55 21 04 70
RIB :	MULTICONSULT	
RIE :	MULTICONSULT	
RIVA :	MULTICONSULT	+47 55 62 37 00
RIVeg :	MULTICONSULT	

LOKALISERINGSFIGUR:

Fase: Teknisk plan

Arbeidsgiver: LINDÅS KOMMUNE

Entreprenør: CONSTRUCTA Entreprenør AS

Tittel:

Alversund Skole

Tverrprofiler, SGS5

Veg 71100, profil 90 -160

Tegningsnummer							Rev.
	Etasje	Fag	Byg.delenum.	Type tegn.	Løpenr.		
U602							A

Godkjent

Kontroll prosjektl.

Sign. RBS | Kontroll AGG

Filnavn: lay_U_tverrprofil_006

Dato: 22.10.2019

Målestokk: 1:200 (A1)

Kontroll utførende.

Sign. | Kontroll

D:\01\01202121\02\02685-02\01\02\02685-02-03 ARBEIDSOMRÅDE\1\02\02685-02-02 RIVeg\03_ARBEIDSOMRAADE\31_tegninger_dak\lay_U_tverrprofil 006.dwg_ Layout: (U602)