


0:\1020265-03\1020265-03_ARBEIDSMÅL\020265-02_RIVeg_03_ARBEIDSMÅL\020265-02_RIVeg_03_Arbeidsmaal\020265-02_RIVeg_03_Arbeidsmaal_Layout_U603.dwg - Layout U603

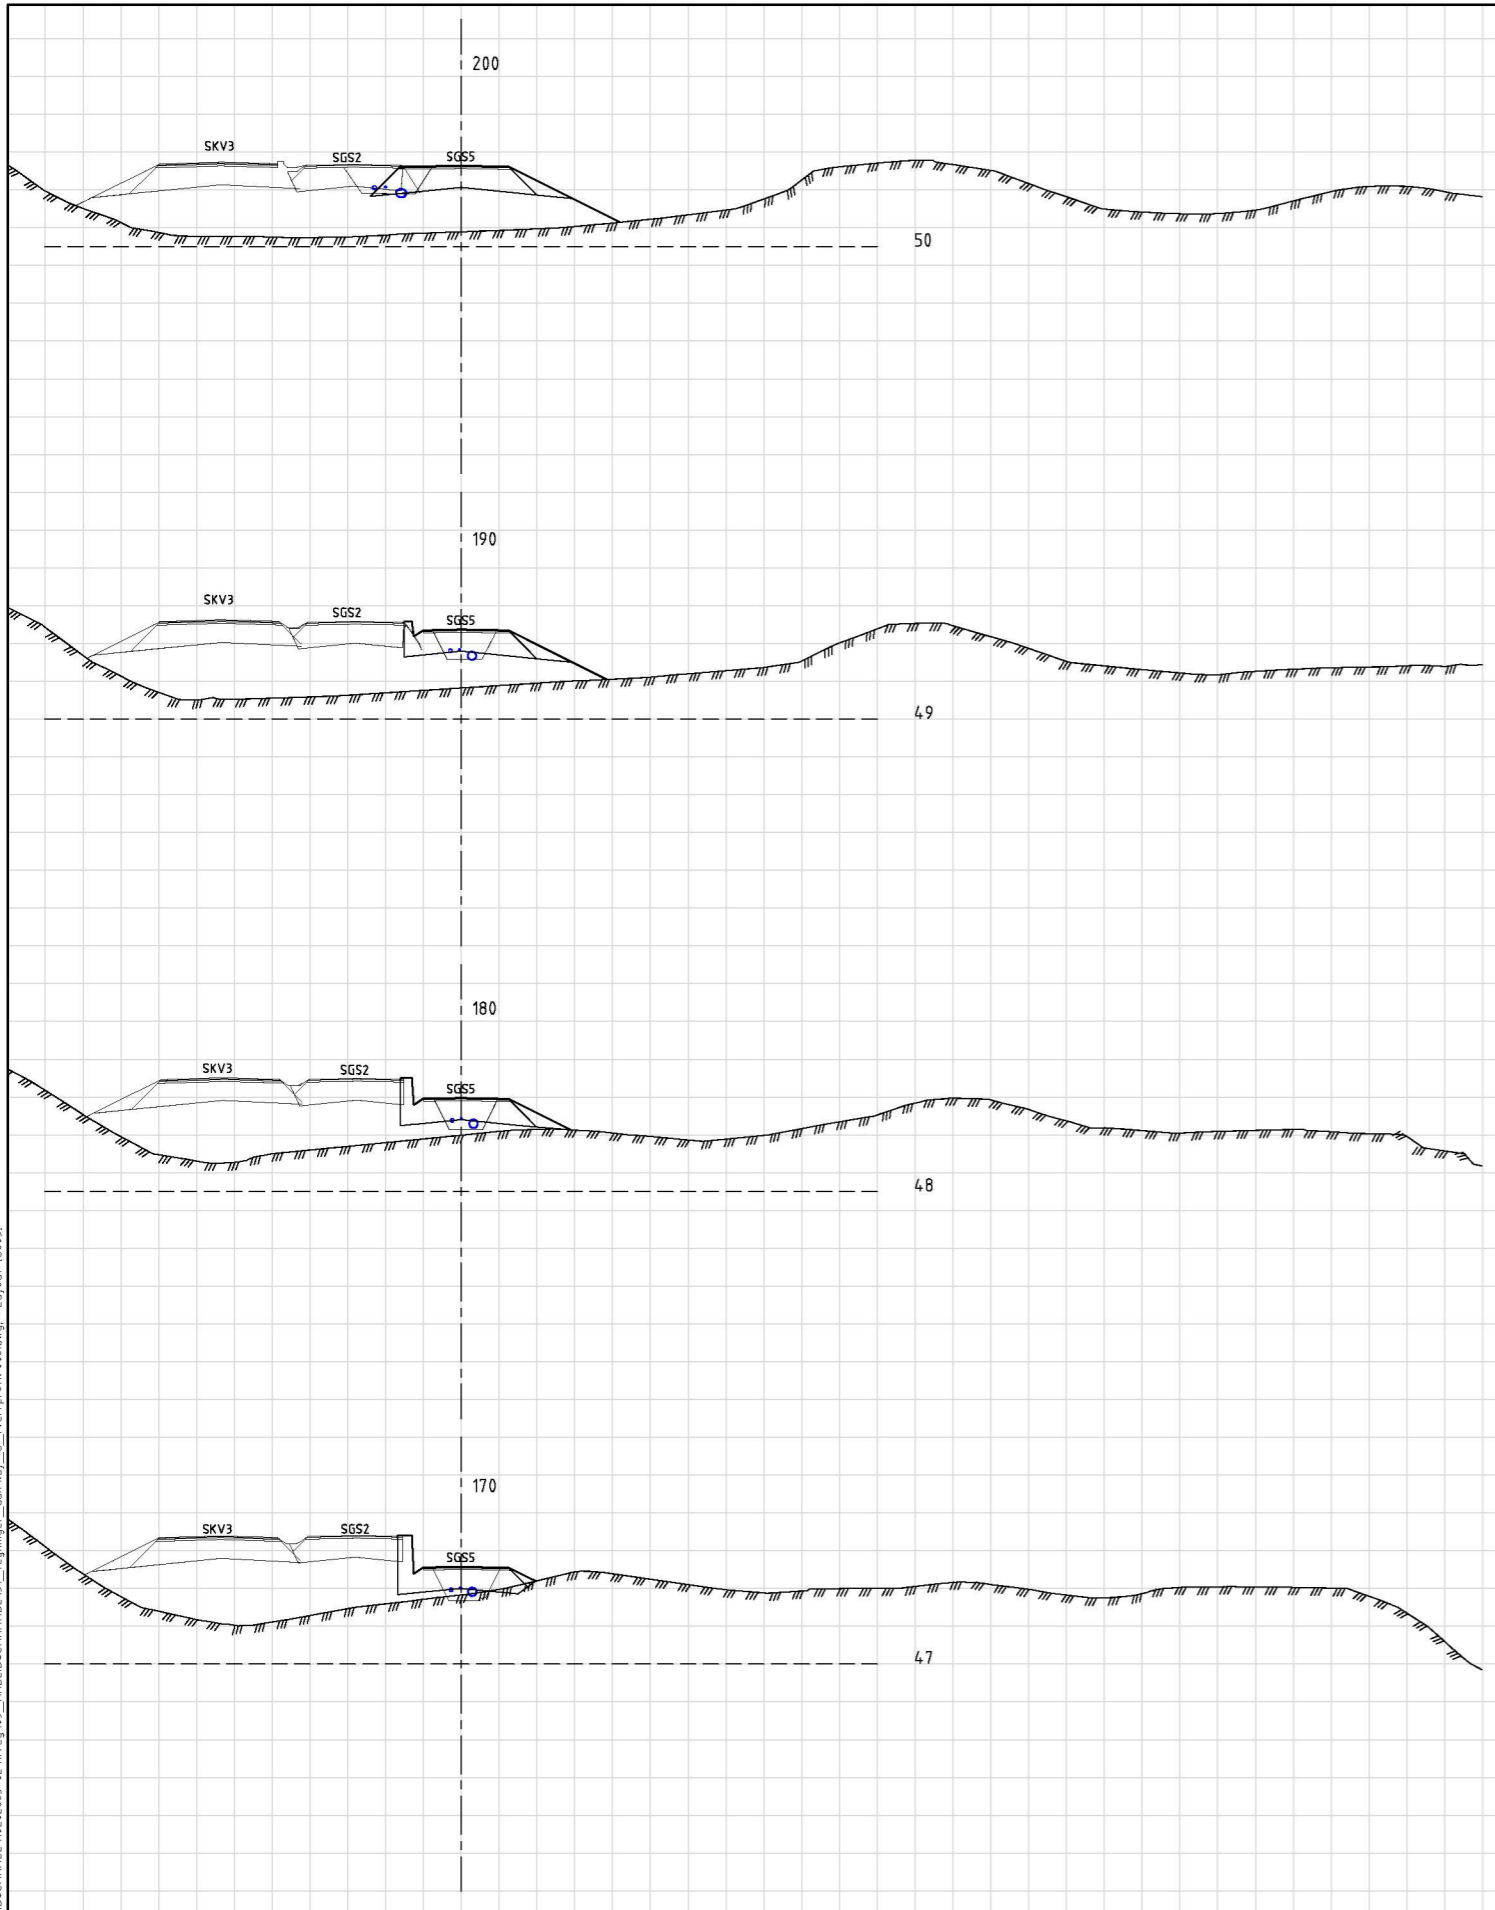


A	Arbeidstegn	06.11.19	RBS	AGG
Rev.	Beskrivelse	Dato	Tegn.	Kontf.

Prosjekteringsgruppen:

- ARK: HLM ARKITEKTUR AS
HUB ARKITEKTER AS
- LARK: SMEDSVIG LANDSKAFTSARKITEKTER
- RIB: MULTICOONSULT
- RIE: MULTICOONSULT
- RIVA: MULTICOONSULT
- RIVeg: MULTICOONSULT

TELEFON:

- +47 55 55 04 00
- +47 56 21 04 70
- +47 56 62 37 00

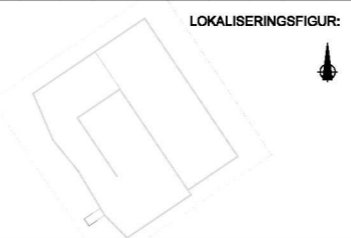

Fase: **Teknisk plan**

Arbeidsgiver:

LINDÅS KOMMUNE

Entreprenør:

CONSTRUCTA
Entreprenør AS

Tittel: **Alversund Skole**
Tverrprofiler, SGS5
Veg 71100, profil 170 - 200

U603

Rev.	A
------	---

Godkjent	Kontroll
Sign.	Kontroll
RBS	AGG
Finans	
lay_U_tverrprofil_008	
Dato	22.10.2019
Skala	1:200 (A1)
Kontroll utførende	
Sign.	Kontroll