

Tegning
Utsnitt 3D-modell
 Ombygging Isdalstø
 Burkhovdane 2 5914 Isdalstø

Prosjektnr.
1909

Dato opprettet
22.01.2020

Gnr./Bnr.
185/93

Mål:
1:181,818

Tegningsnr.
.31

Fase.
Skisse


Sign.
 EKB

Kontroll
 HH

Rev. ID

yr-arkitekter.no



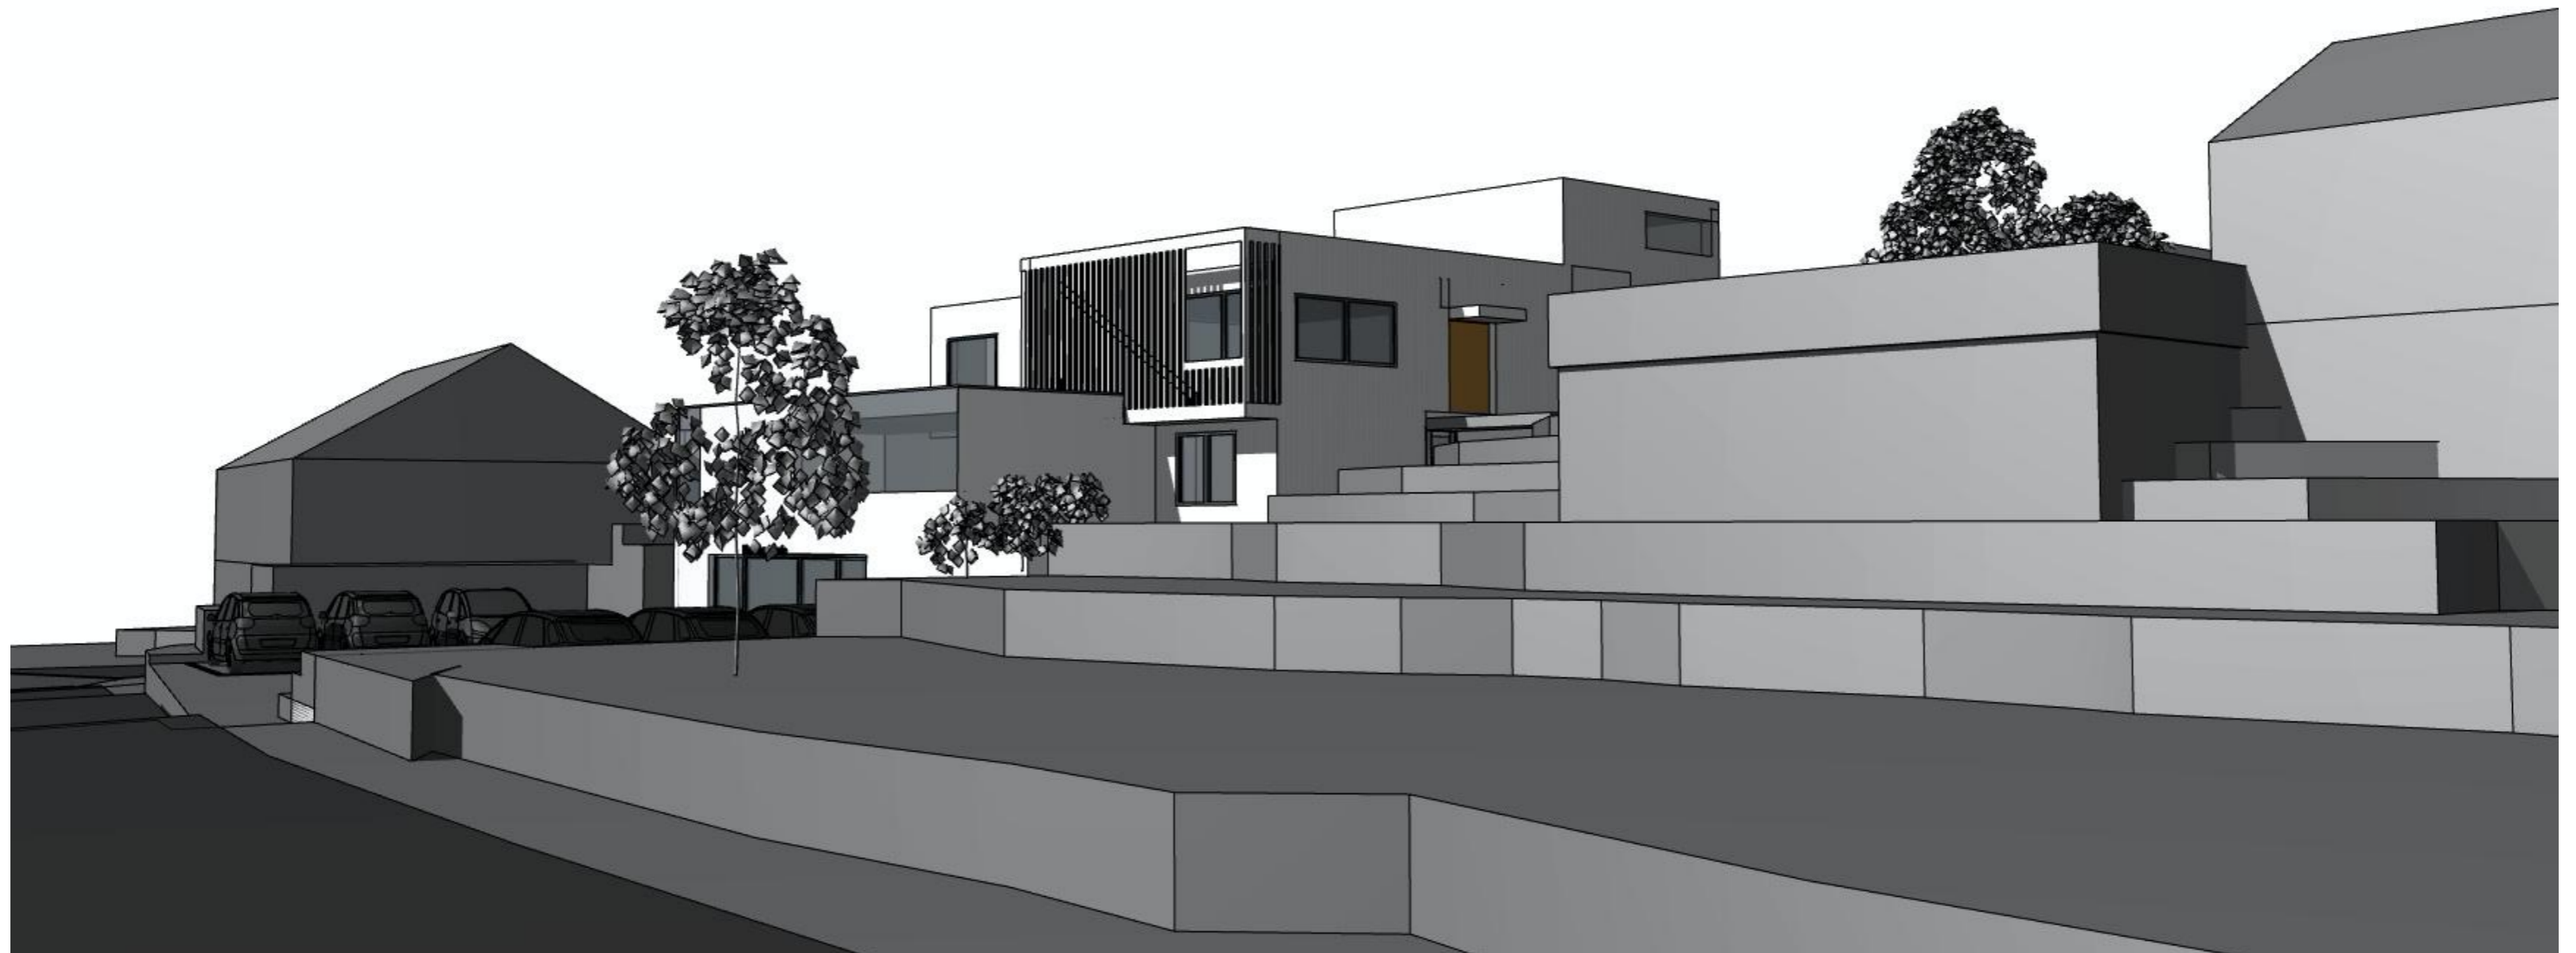

Tegning
Utsnitt 3D-modell
Ombygging Isdalstø
Burkhovdane 2 5914 Isdalstø

Prosjektnr.
1909

Dato opprettet
22.01.2020

Gnr./Bnr.
185/93

Mål:
1:157,174

Tegningsnr.
.32

Fase.
Skisse


Sign.
EKB

Kontroll
HH

Rev. ID

yr-arkitekter.no



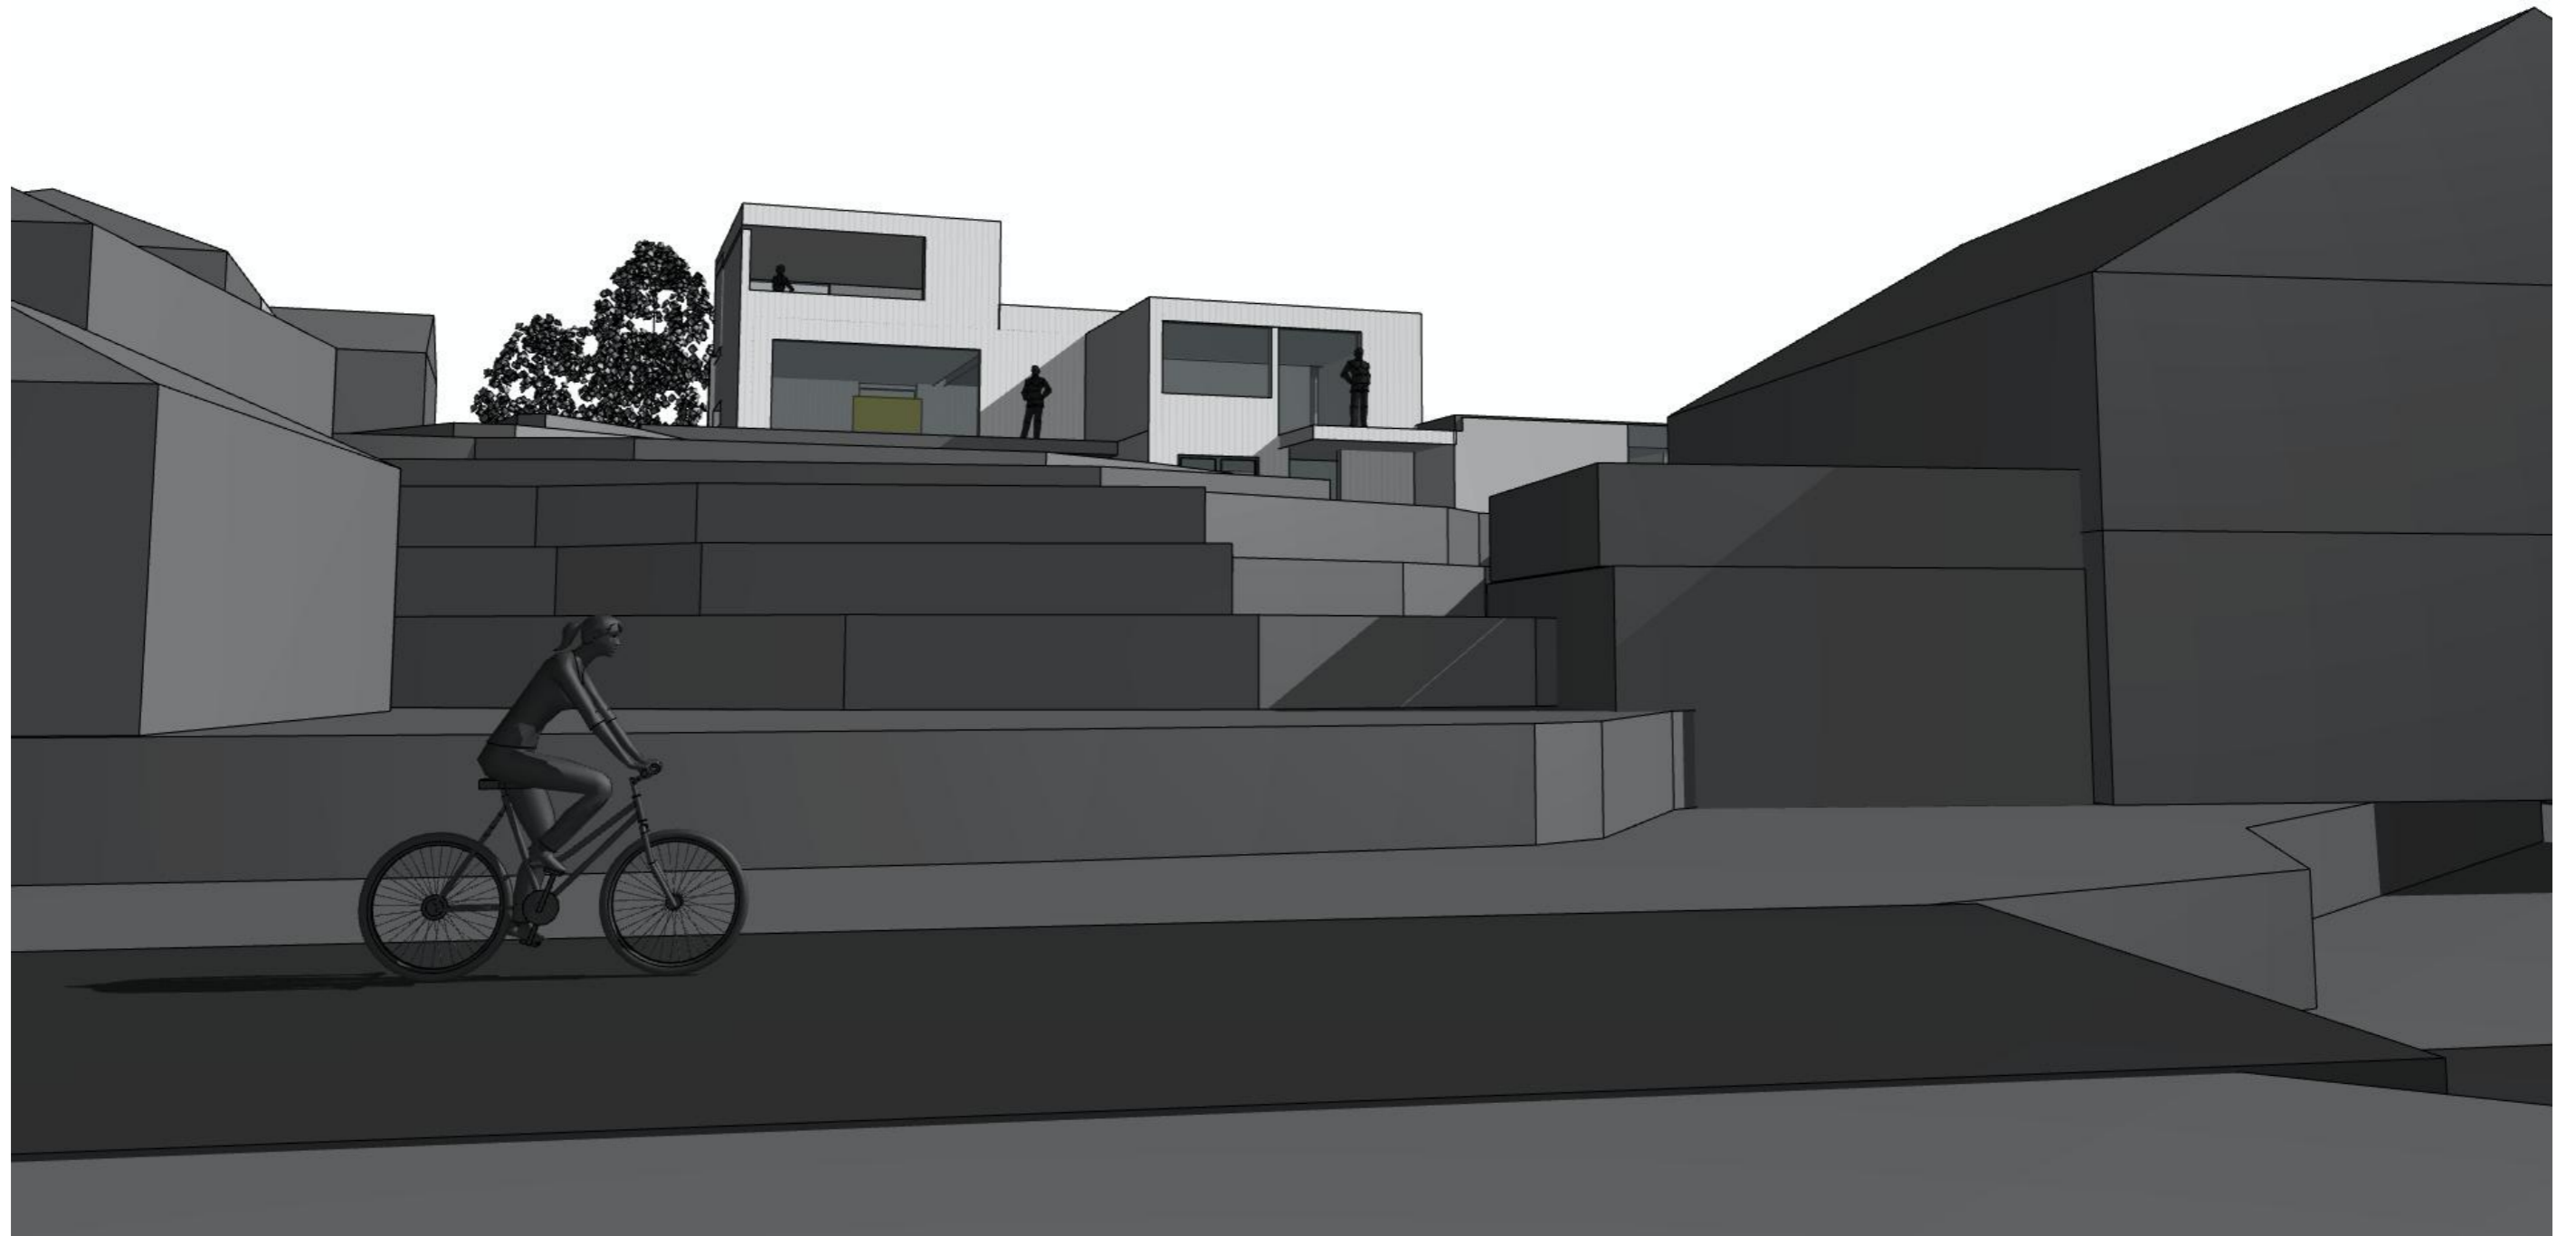

Tegning
Utsnitt 3D-modell
Ombygging Isdalstø
Burkhovdane 2 5914 Isdalstø

Prosjektnr.
1909

Dato opprettet
22.01.2020

Gnr./Bnr.
185/93

Mål:
1:434,261,
1:181,818

Tegningsnr.
.33

Fase.
Skisse


Sign.
EKB

Kontroll
HH

Rev. ID

yr-arkitekter.no



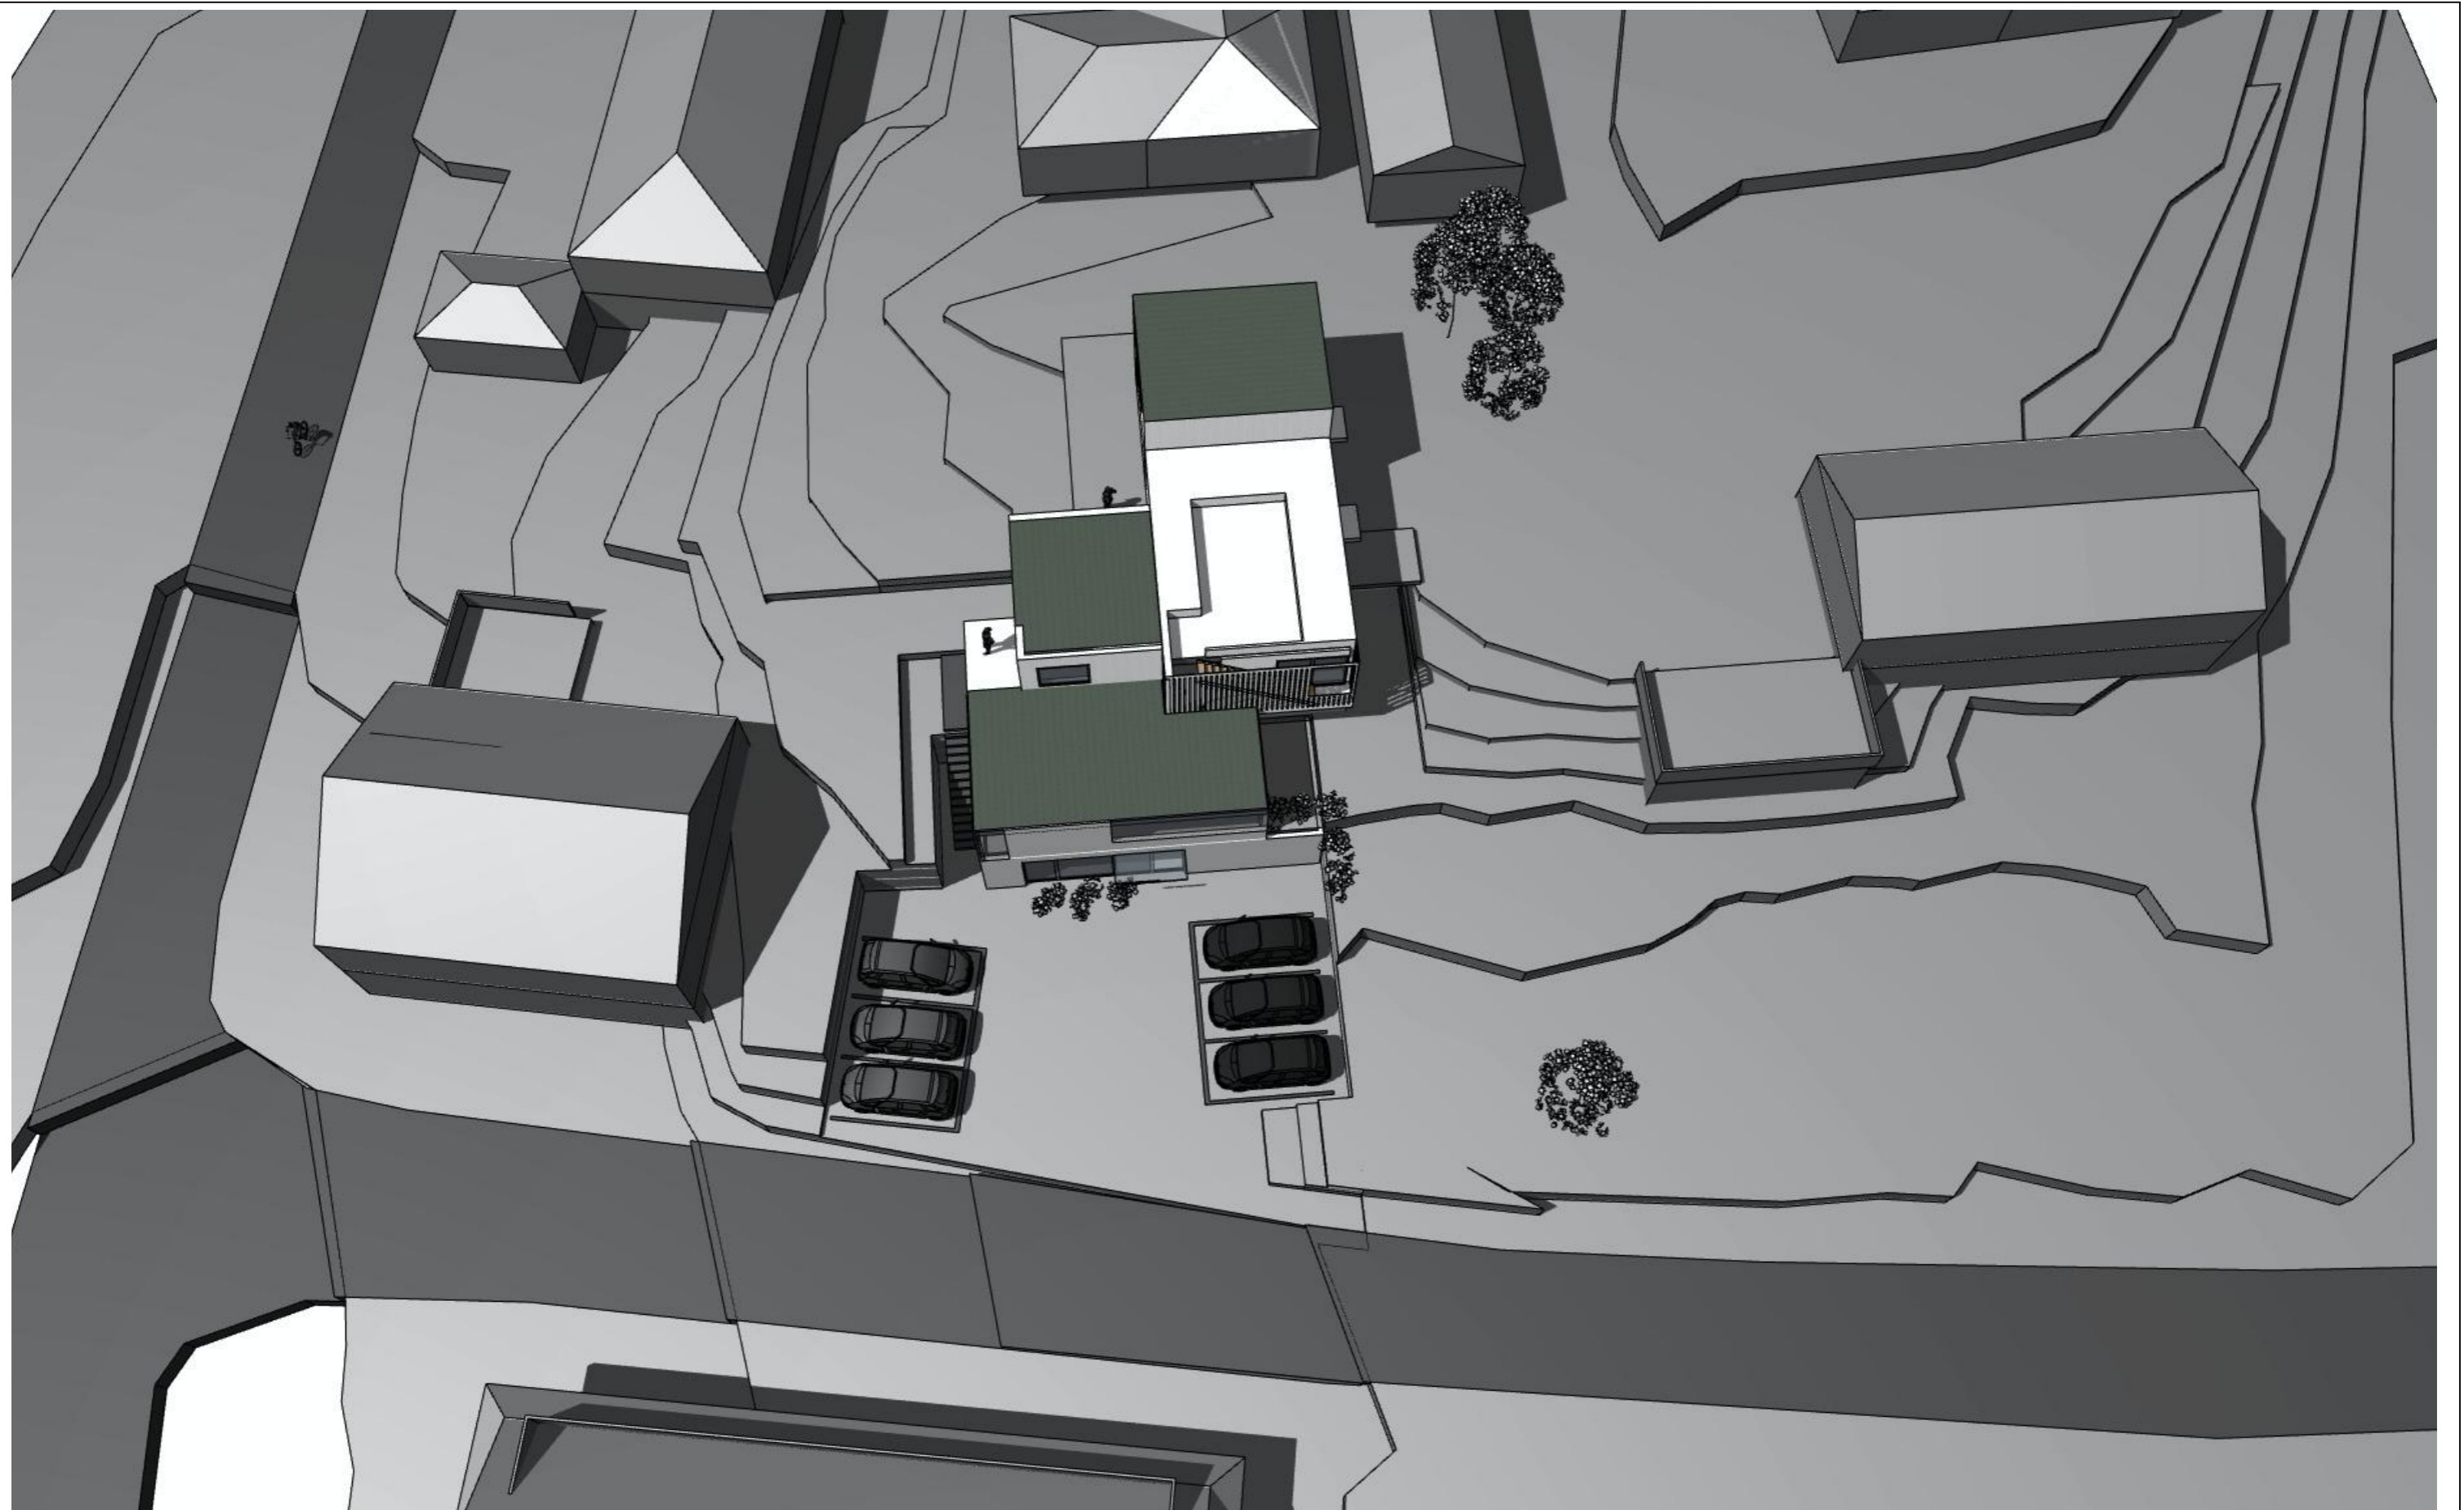

Tegning
Utsnitt 3D-modell
Ombygging Isdalstø
Burkhovdane 2 5914 Isdalstø

Prosjektnr.
1909

Dato opprettet
22.01.2020

Gnr./Bnr.
185/93

Mål:
**1:434,261,
1:166,667**

Tegningsnr.
.34

Fase.
Skisse

Sign.
EKB

Kontroll
HH

Rev. ID

yr-arkitekter.no

