

D1

18 FEB. 2020



### SITUASJONSKART

Gnr/Bnr: Gnr 23 Bnr 305  
Adresse:  
Eigar/søkar:


Kvalitet: FKB-B

Målestokk: 1:500  
Dato: 22.11.2019

Gjeldande plan: Reguleringsplan  
Planformål: Bustad  
Vår referanse: HOK

Sign. ....

- Gjerde
- Usikker eigedomsgrense
- Målt eigedomsgrense
- Bolighus
- Andre bygg

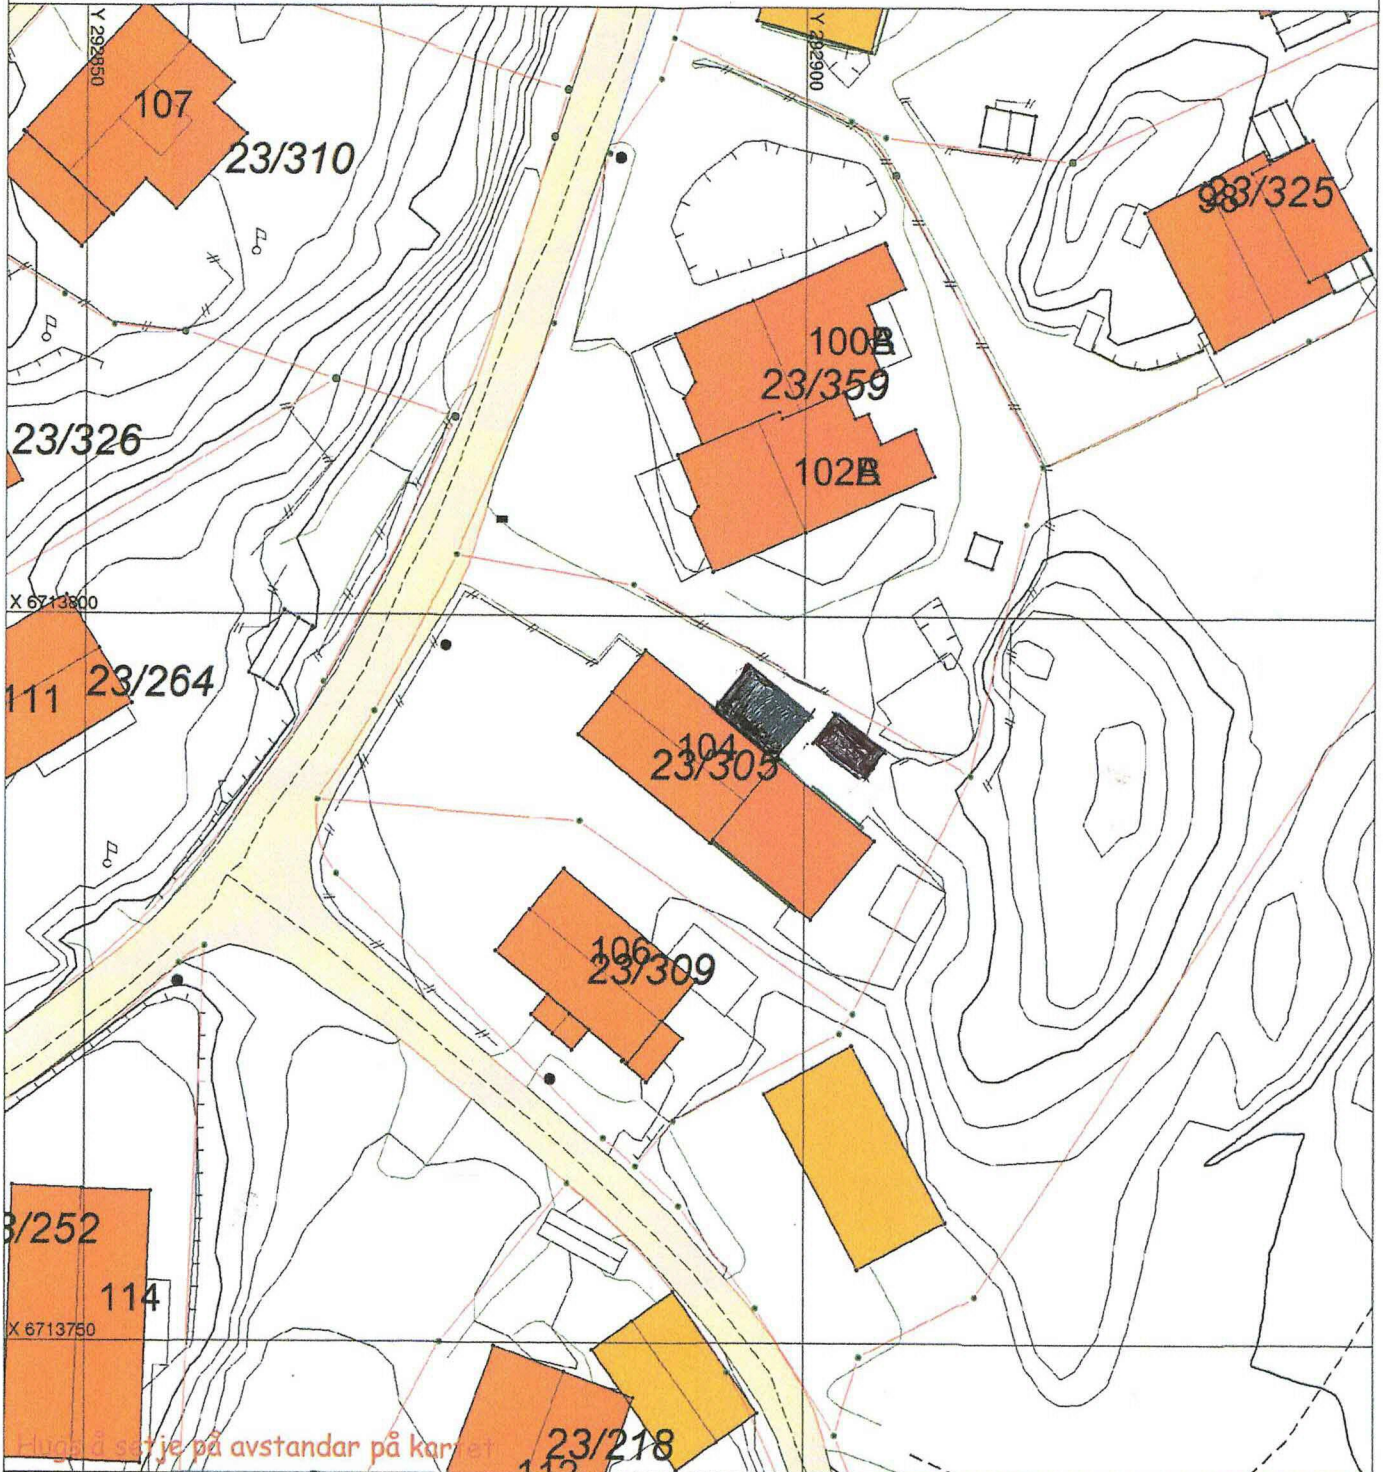

Hugs å sjåje på avstandar på kartet

### SITUASJONSPLAN

- Tiltak

Underskrift Situasjonplan      Dato