



ORIGO
 Y= 29 107 000
 X= 674 012 000

KOORDINATLISTE			
ID	Koordinater (angitt i meter)		NB! I DAK/CAD er X og Y det motsatte av i GIS. Favoritten i ARCHICAD er stilt inn på GIS
	X =	Y =	
01	674 034,508	29 120,080	
02	674 043,984	29 126,232	
03	674 041,152	29 130,593	
04	674 039,307	29 129,395	
05	674 034,514	29 136,775	
06	674 024,956	29 130,566	
07	674 030,400	29 122,182	
08	674 032,329	29 123,435	
ORIGO	674 012,000	29 107,000	


KOORDINATER
 Prosjektorigo:
 Y = 29 107 000
 X = 674 012 000

Koordinater for bygg et salt i outside betong/fundament.

TEGNFORKLARING	
	GRESS
	BEPLANTET AREAL
	ASFALTERT GANGVEI / KJØREAREAL
	GRUSET STI
	LEKEAREAL

RevID	Dato	Beskrivelse	Sign.	Kont.
01	25.11.2019	Arbeidstegning	RRG	OZ


VEDLEGG 2 av 4

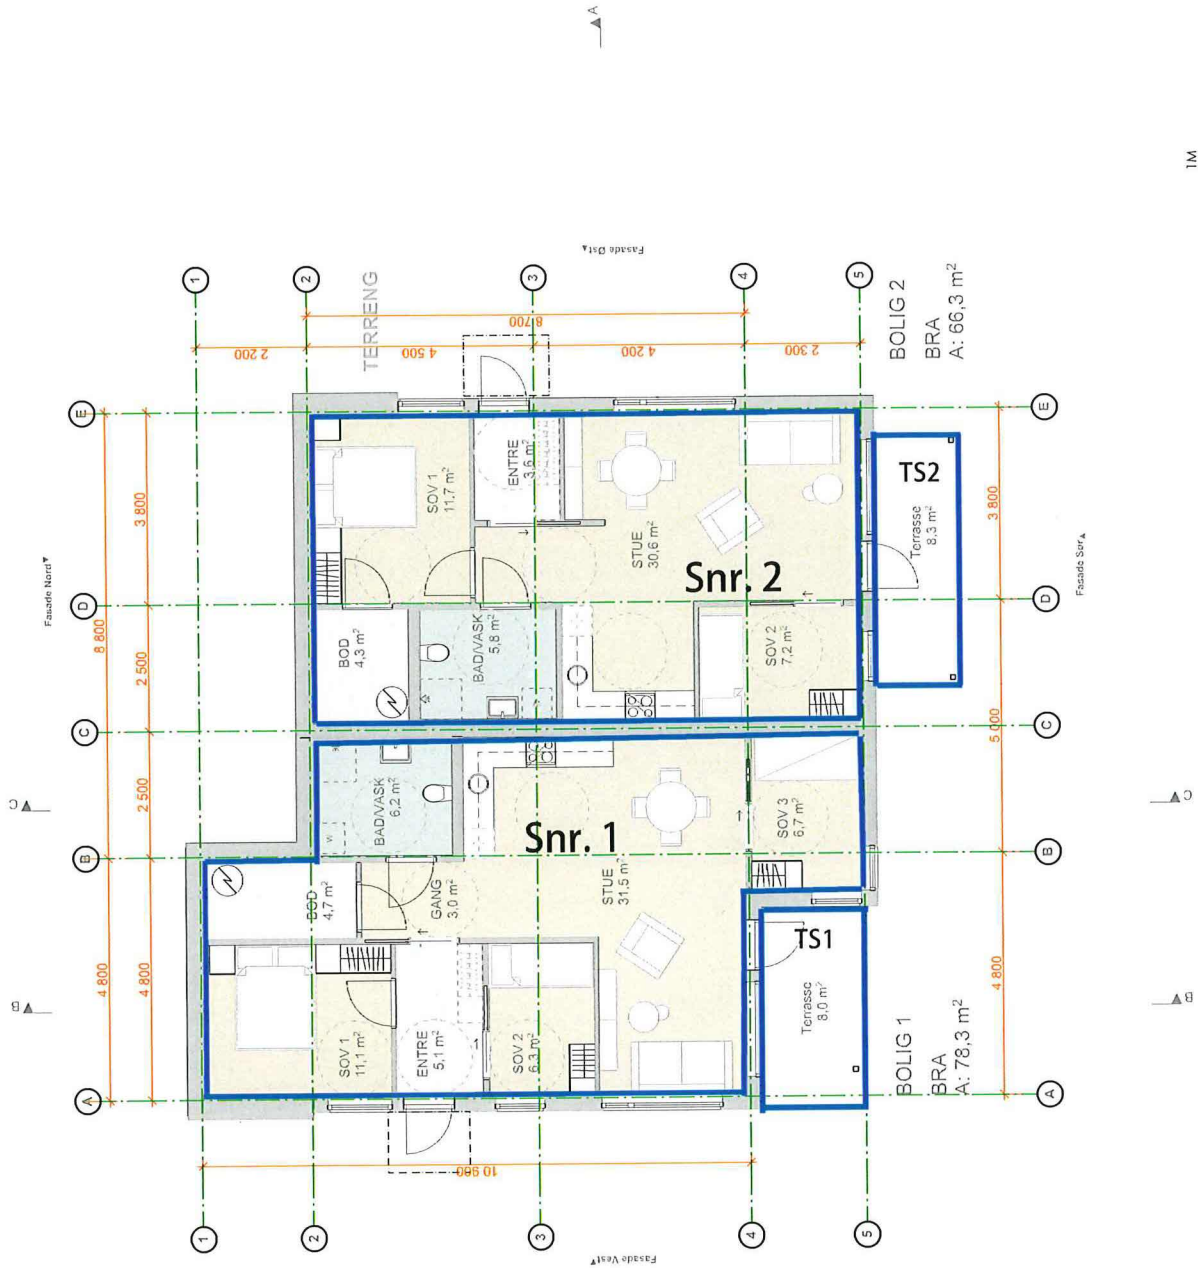

1:100

Boliger Fønnebost Fønnebostveien, 5955 Lunds Hildebøen, Fyllingsdal Bygg AS NBI Tegninger/Konseptet er Tyskland Arkitektur AS sin eiendom og tillerende rettigheter. Inntil til endringskløven. Inntil noe annet er utojlt konstruksjebel.	Fase: Rammesøknad	Revnr.: 108/624	Revnr.: A20-01	Revnr.: NN NN	Date opprettet: 07.01.2019	Tyskland arkitektur as Strandgaten 19 5013 Bergen ragnhild@tyark.no tlf: 410 48 28
	Type tegning: Plan 1. Etasje	Prosjektnr.: 1901	Tegningsnr.: A20-01	sign: NN NN kommali: NN NN	Målestokk: 1:100 Format: (A3)	tyark

VEDLEGG 3 av 4

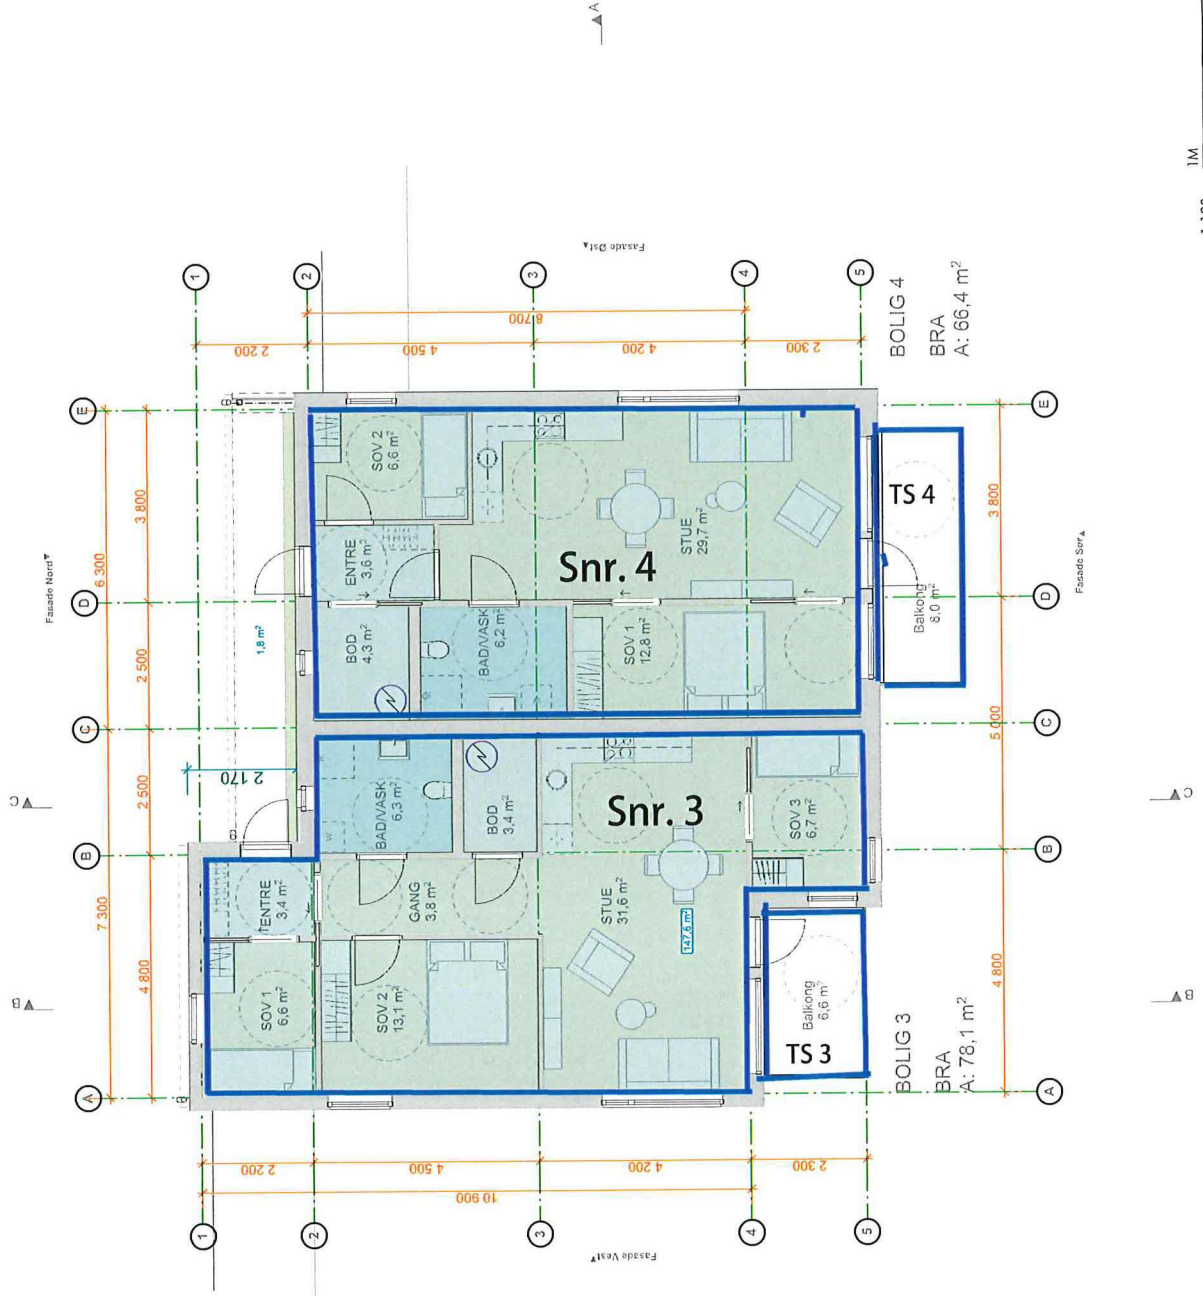

Boliger Fønnebost
 Fønnebovegen, 5655 Lindsås
 NBI Tegninger/Konseptler er Tyskland Arkitektur AS sin eiendom og tilhørende rettigheter inntil til brudsverkløsen inntil noe annet er ordet/kontraktstiftet.

Fase: Rammesøknad
 Type tegning: Plan 2. Etasje

Gnr./Bnr: 108/624
 Prosjekt nr.: 1901

Rev.nr:
 Tegningsnr.: A20-02
 sign: NN NN
 kompli: NN NN
 Målestokk: 1:100 (A3)

Dato opprettet: 07.01.2019
 Dato revidert:

Tyskland arkitektur as
 Skredvegen 19
 5013 Bergen
 ragnhild@tyark.no
 tlf: 410 48 428
tyark

VEDLEGG 4 av 4




BOLIG 3

BRA	A: 78,1 m ²
P-ROM	A: 73,9 m ²
S-ROM	A: 4,4 m ²

BOLIG 4

BRA	A: 66,4 m ²
P-ROM	A: 61,5 m ²
S-ROM	A: 4,8 m ²

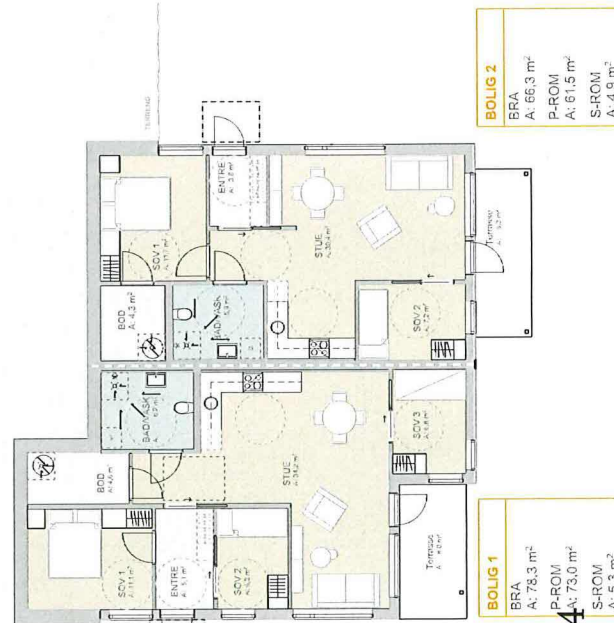


BOLIG 2

BRA	A: 66,3 m ²
P-ROM	A: 61,5 m ²
S-ROM	A: 4,9 m ²

BOLIG 1

BRA	A: 78,3 m ²
P-ROM	A: 73,0 m ²
S-ROM	A: 5,3 m ²

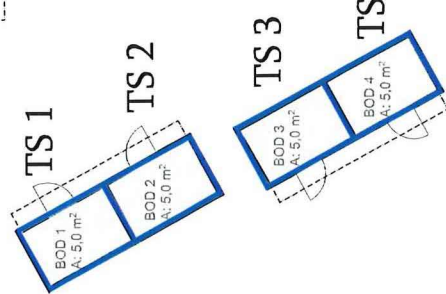

Boliger Fonnest Fonnestveien 1965, Loka 4140 Høyanger, Høyanger NB! Tegninger/Concepter er Tyseland Arkitektur AS sin eiendom og tilhørende rettigheter ikke til budsjetteringen med mindre er anført i kontrakstestet.	Fase: Arbeids-tegning	Grunntegn: 108/624	Revnr: 01	Date revisjon: 16.12.2019	Date oppsett: 30.08.2019	Tyseland arkitektur as Strandveien 19 5013 Bergen rognhild@tyark.no tlf: 410 48 428	tyark
	Type tegning: Settjonering	Prosjekt nr.: 1901	Tegningsnr.: A71-105	sign: RRG TT	sign: RRG TT	Målestokk: 1:150	(A3)