


PLAN

五

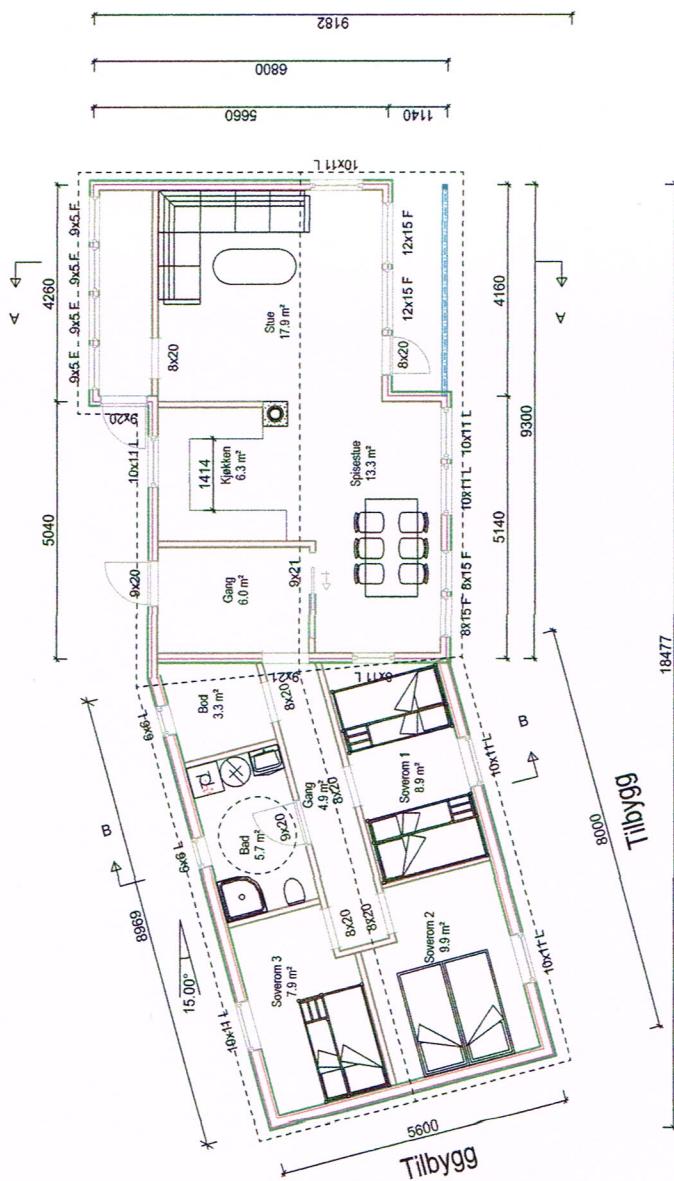

SNITT A - A

SNITT B - B



Area:

BRA Eksisterende hytte: 49,2 m<sup>2</sup>

BRA Tilbygg hytte : 43,7 m<sup>2</sup>


Sum BRA : 92,9 m<sup>2</sup>

	Data DESIGN SYSTEM
Tilbygg Hytte	
<b>Fjeldstad &amp; Sandvik</b> <small>TØMRERTEAM</small>	
Oppdragsgiver og bedriftslittelse oppgitt i avtalen.	
<u>Tillatshaver:</u>	<u>Steinar Kornellussen</u>
<u>Bogeklass:</u>	<u>Skjelangervegen 230</u>
<u>Kommune:</u>	<u>Alver</u>
<u>Gnr.:</u>	<u>354</u>
<u>Btr.:</u>	<u>37.49</u>
<u>Mål:</u>	<u>1 : 100 / A3</u>
Plan og slutt	
<u>Dato:</u>	<u>03.02.2020</u>
<u>Tem:</u>	<u>RF</u>
<u>Prosjekt nr.:</u>	<u>501</u>
Hytte Kornellussen	

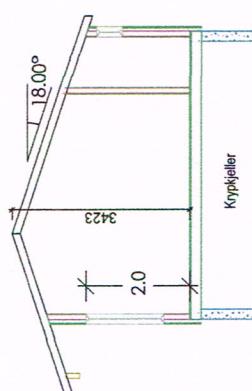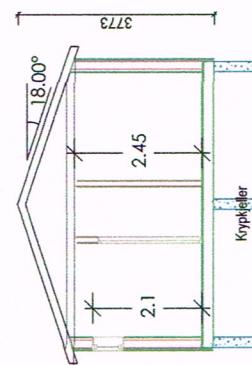


E-2


FASADE: Sør-vest  
Tilbygg

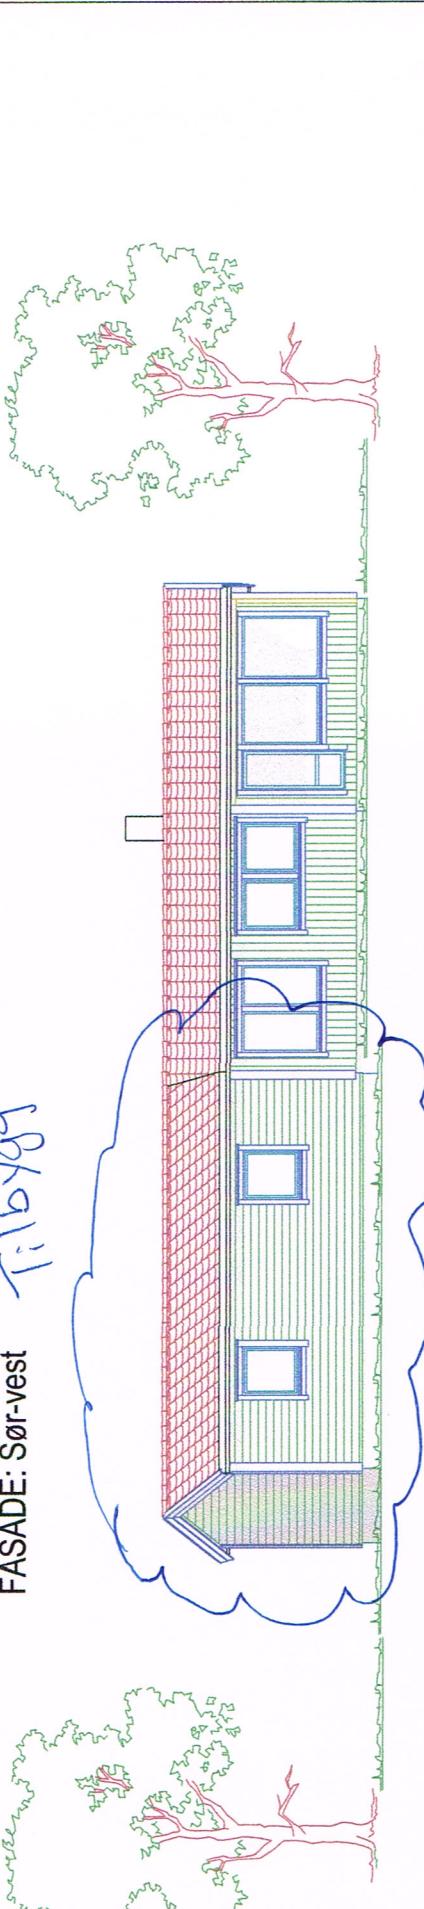


FASADE: Nord-øst

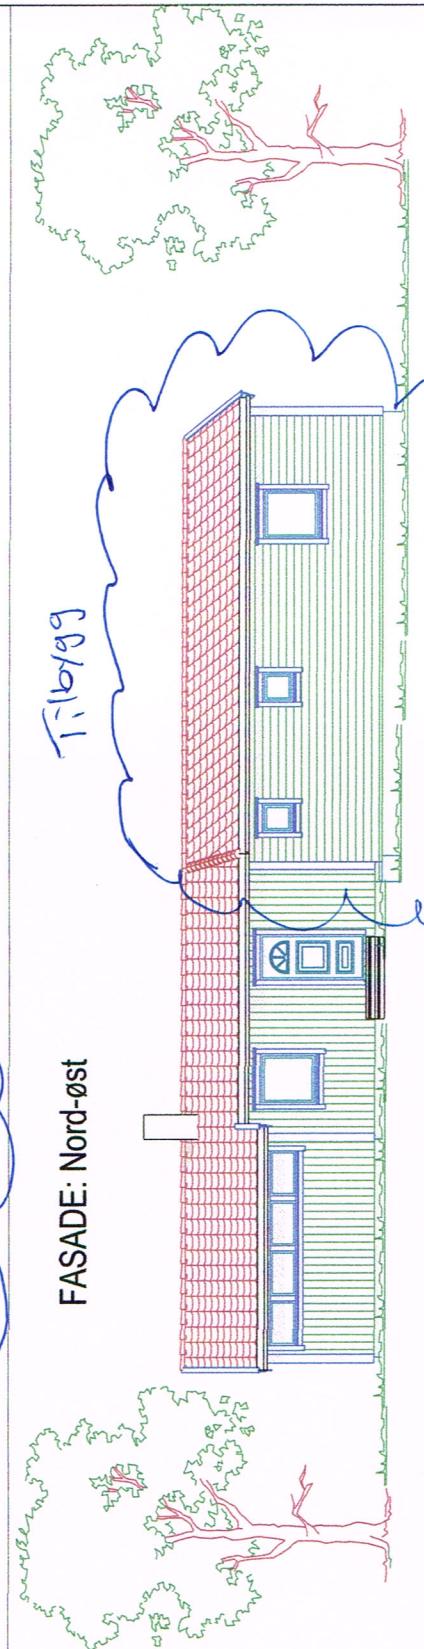

FASADE: Sør-øst  
Tilbygg

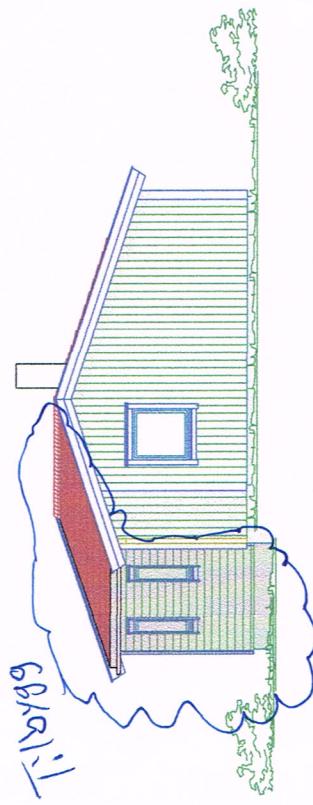

FASADE: Nord-vest  
Tilbygg

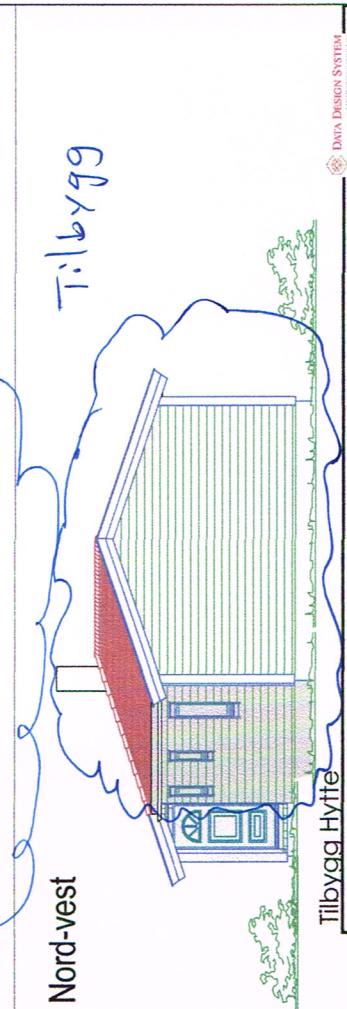

DATA DESIGN SYSTEM	
Tilbehør:	Steinar Kornelussen
Brognr.:	Skjelangervegen 230
Kommune:	Alver
Gnr.:	354
Blf.:	37.49
Mål.:	1: 100 / A3
Fasader:	© Topograf et teknisk bl. leveres på oppdraget
Date:	03.02.2020
Team:	RF
Prosjektnr.:	
Teknur.:	502
Hytte Kornelussen	