



D-1

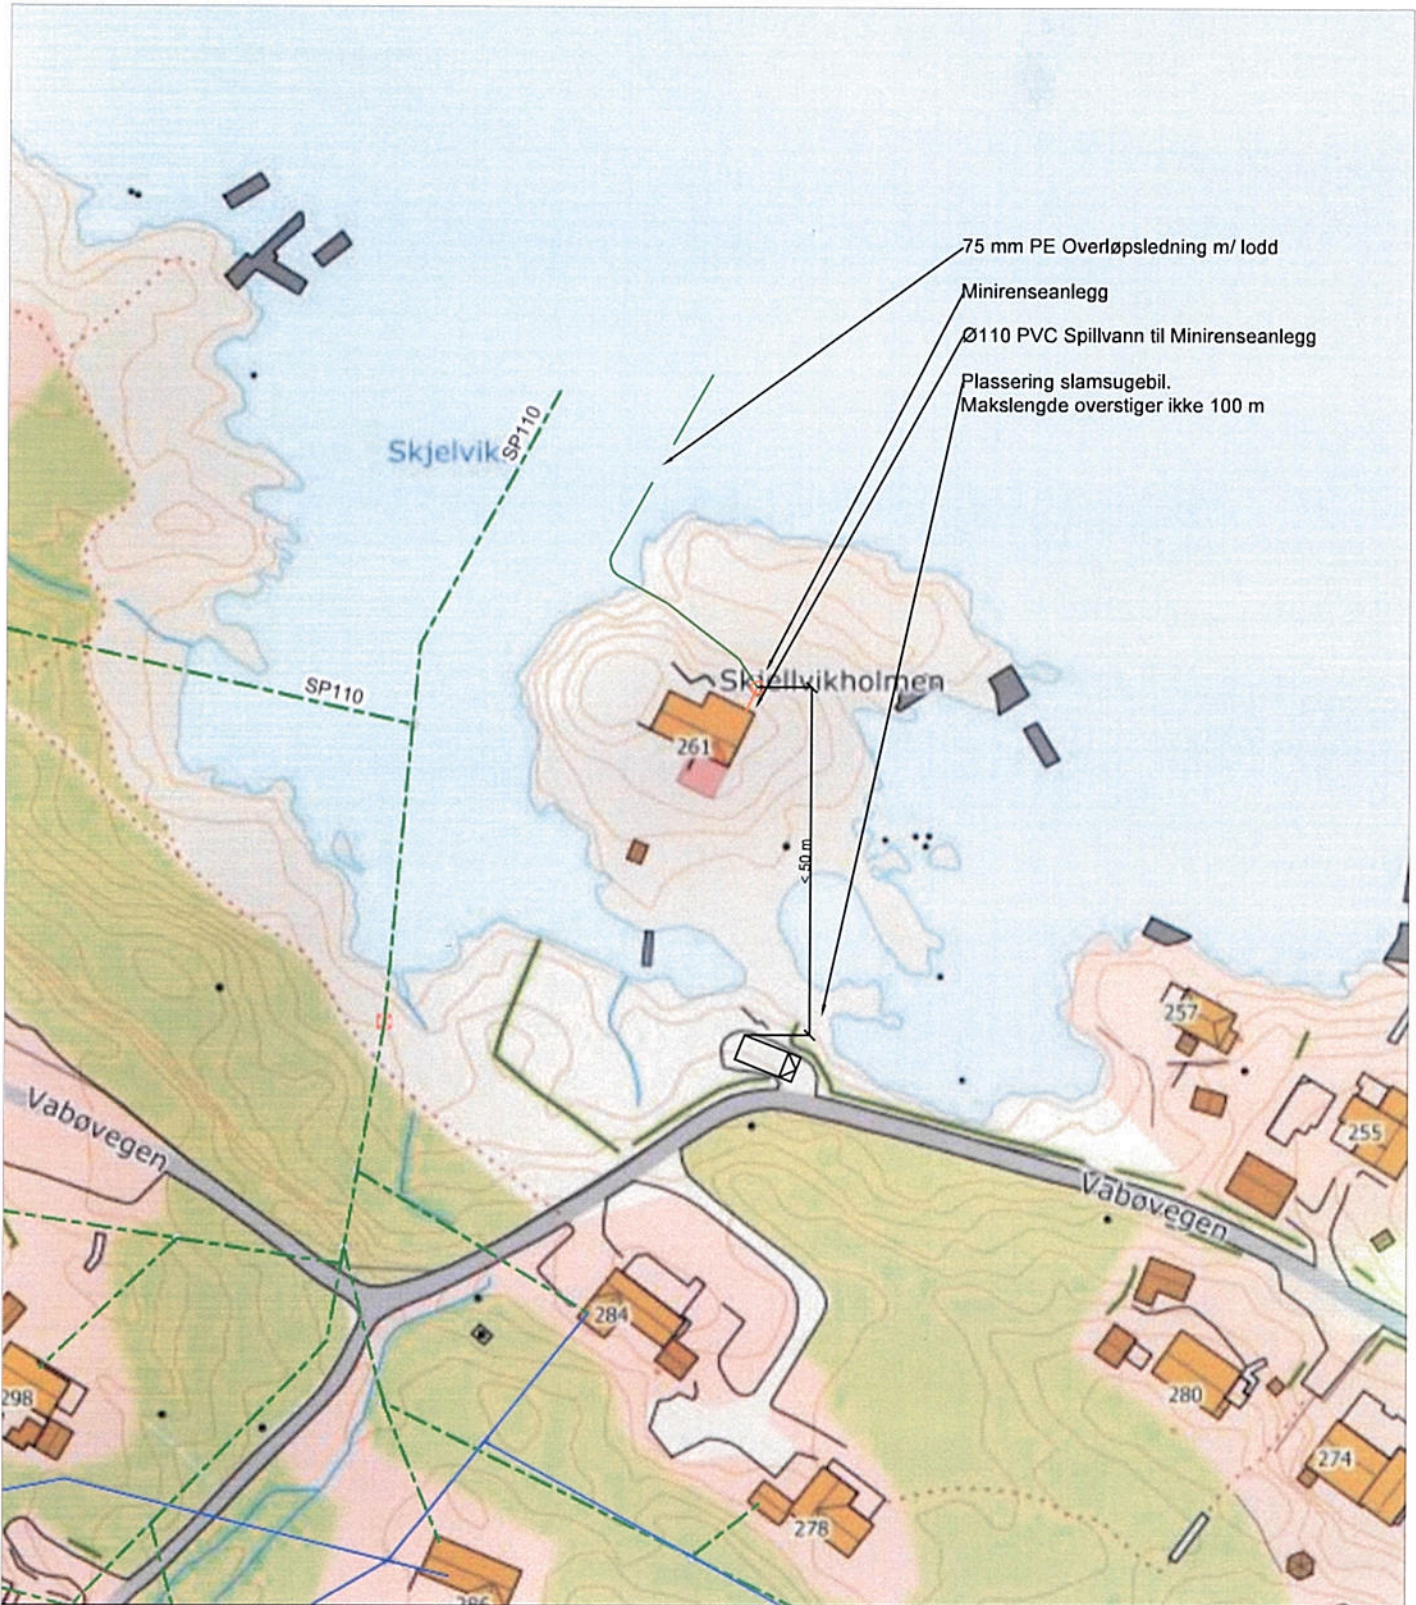

Oppdrag Søknad om utsepp	Oppdrag nr.	Målestokk		
Oppdragsgiver Jørn Klinge	Date 24.01.2020	A3 - 1:1000	Erst. for	Erst. av
Gbnr 102 / 19 - Alver Kommune Vabøvegen 261, 5955 Lindås Lindås Rør & Sanitær AS			Tegningsnr. VVS 01.01	Rev. nr.
Henvisninger	Tegnet av H.Milde-Nævdal	Godkjent av	Filnavn 2020.01.24 - va 01.dwg	

D-2

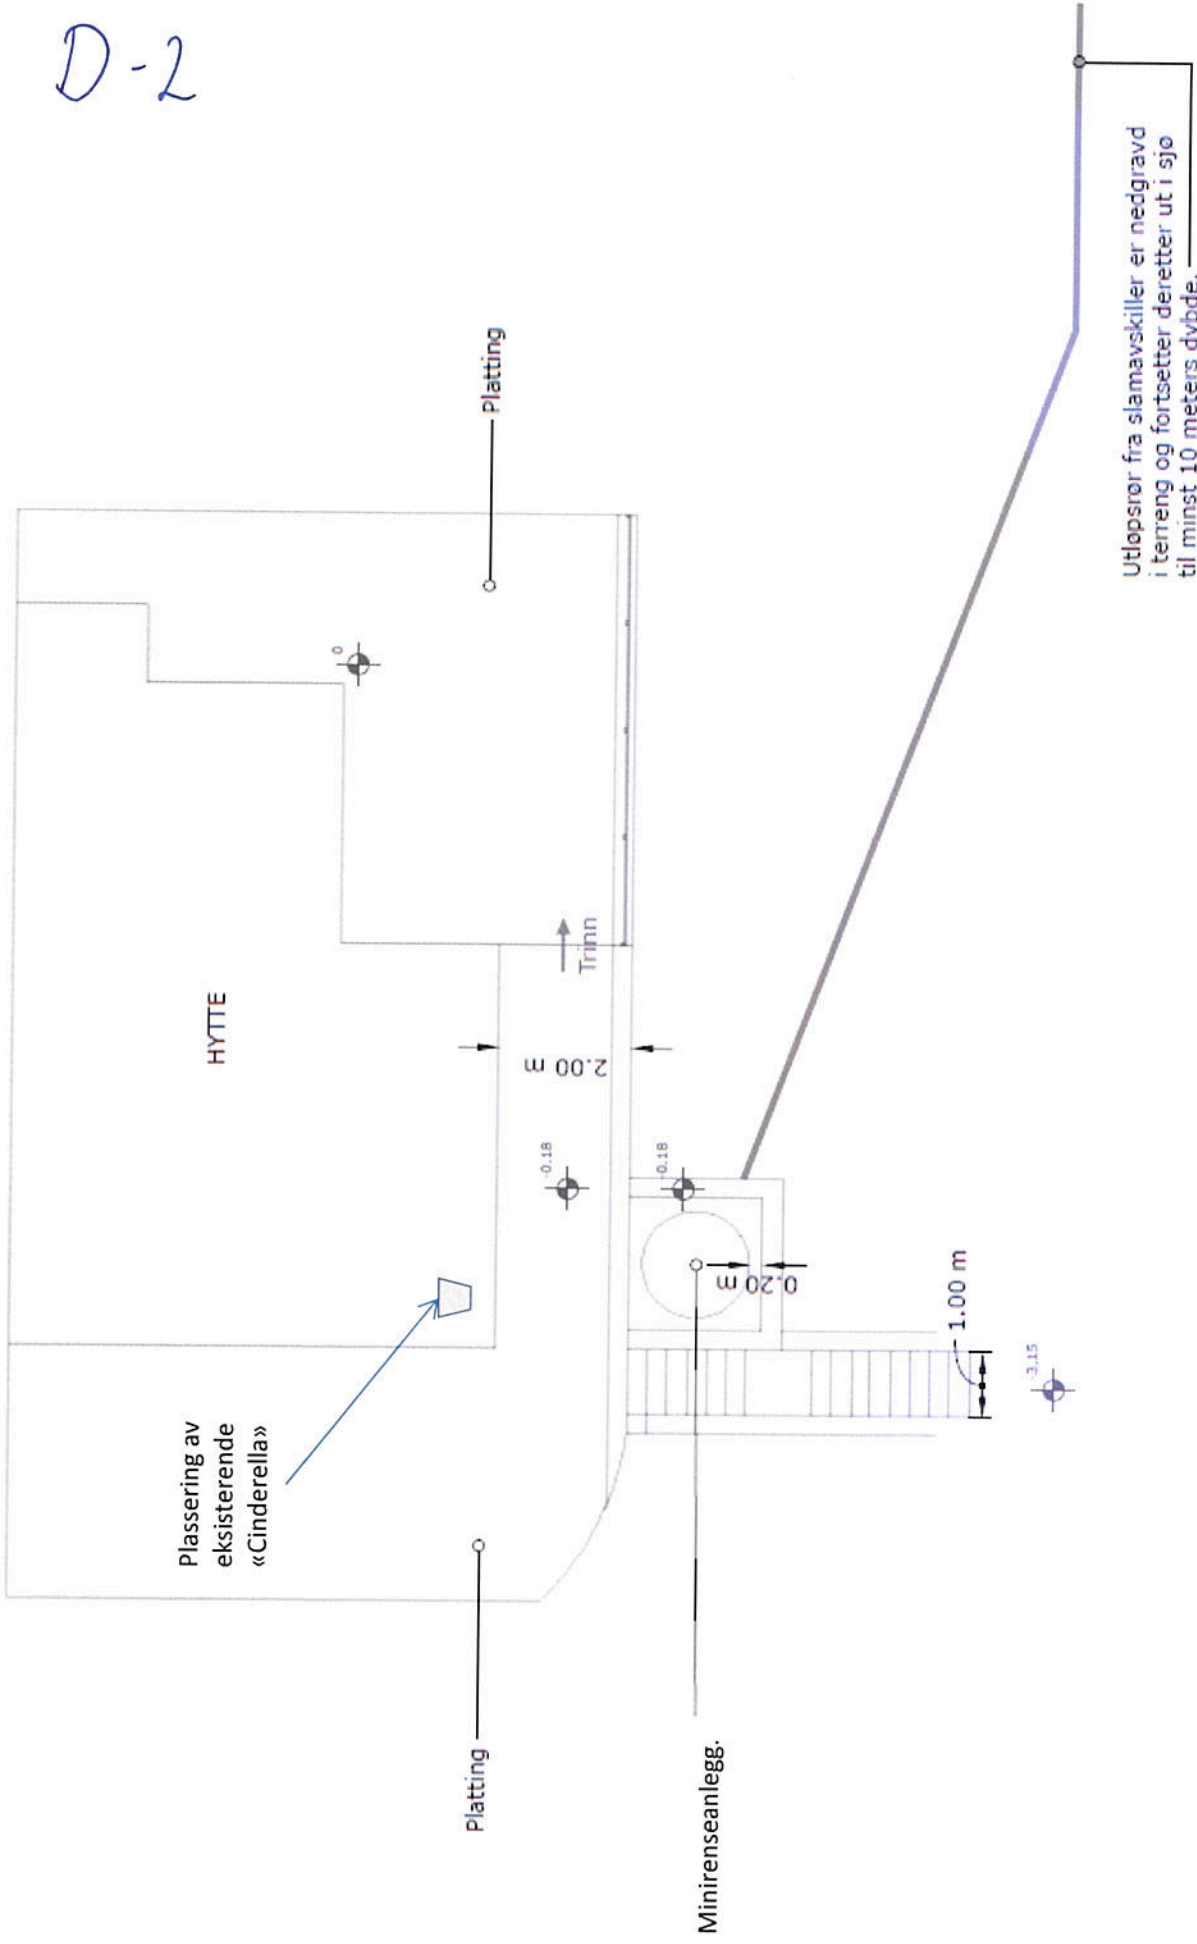

Plassering av eksisterende «Cinderella»

HYTTE

Platting

Platting

Minirensanlegg.

Utløpsrør fra slammavskiller er nedgravd i terreng og fortsetter deretter ut i sjø til minst 10 meters dybde.

Vabøveger
Terrengendring

Høydeforskjell fra 0-punkt på platting ved nordre huskjerne

D-3

