

# SITUASJONSKART

Gnr/Bnr: Gnr 427 bnr 12

Adresse:

Eigar/søkar:

Kvalitet : FKB-B

Gjeldande plan : Kommuneplan

Planformål :

Vår referanse: HOK


Sign. ....



Målestokk: 1:1500  
Dato: 19.02.2020



- |  |                        |  |            |
|--|------------------------|--|------------|
|  | Gjerde                 |  | Bolighus   |
|  | Usikker eigedomsgrense |  | Andre bygg |
|  | Målt eigedomsgrense    |  |            |

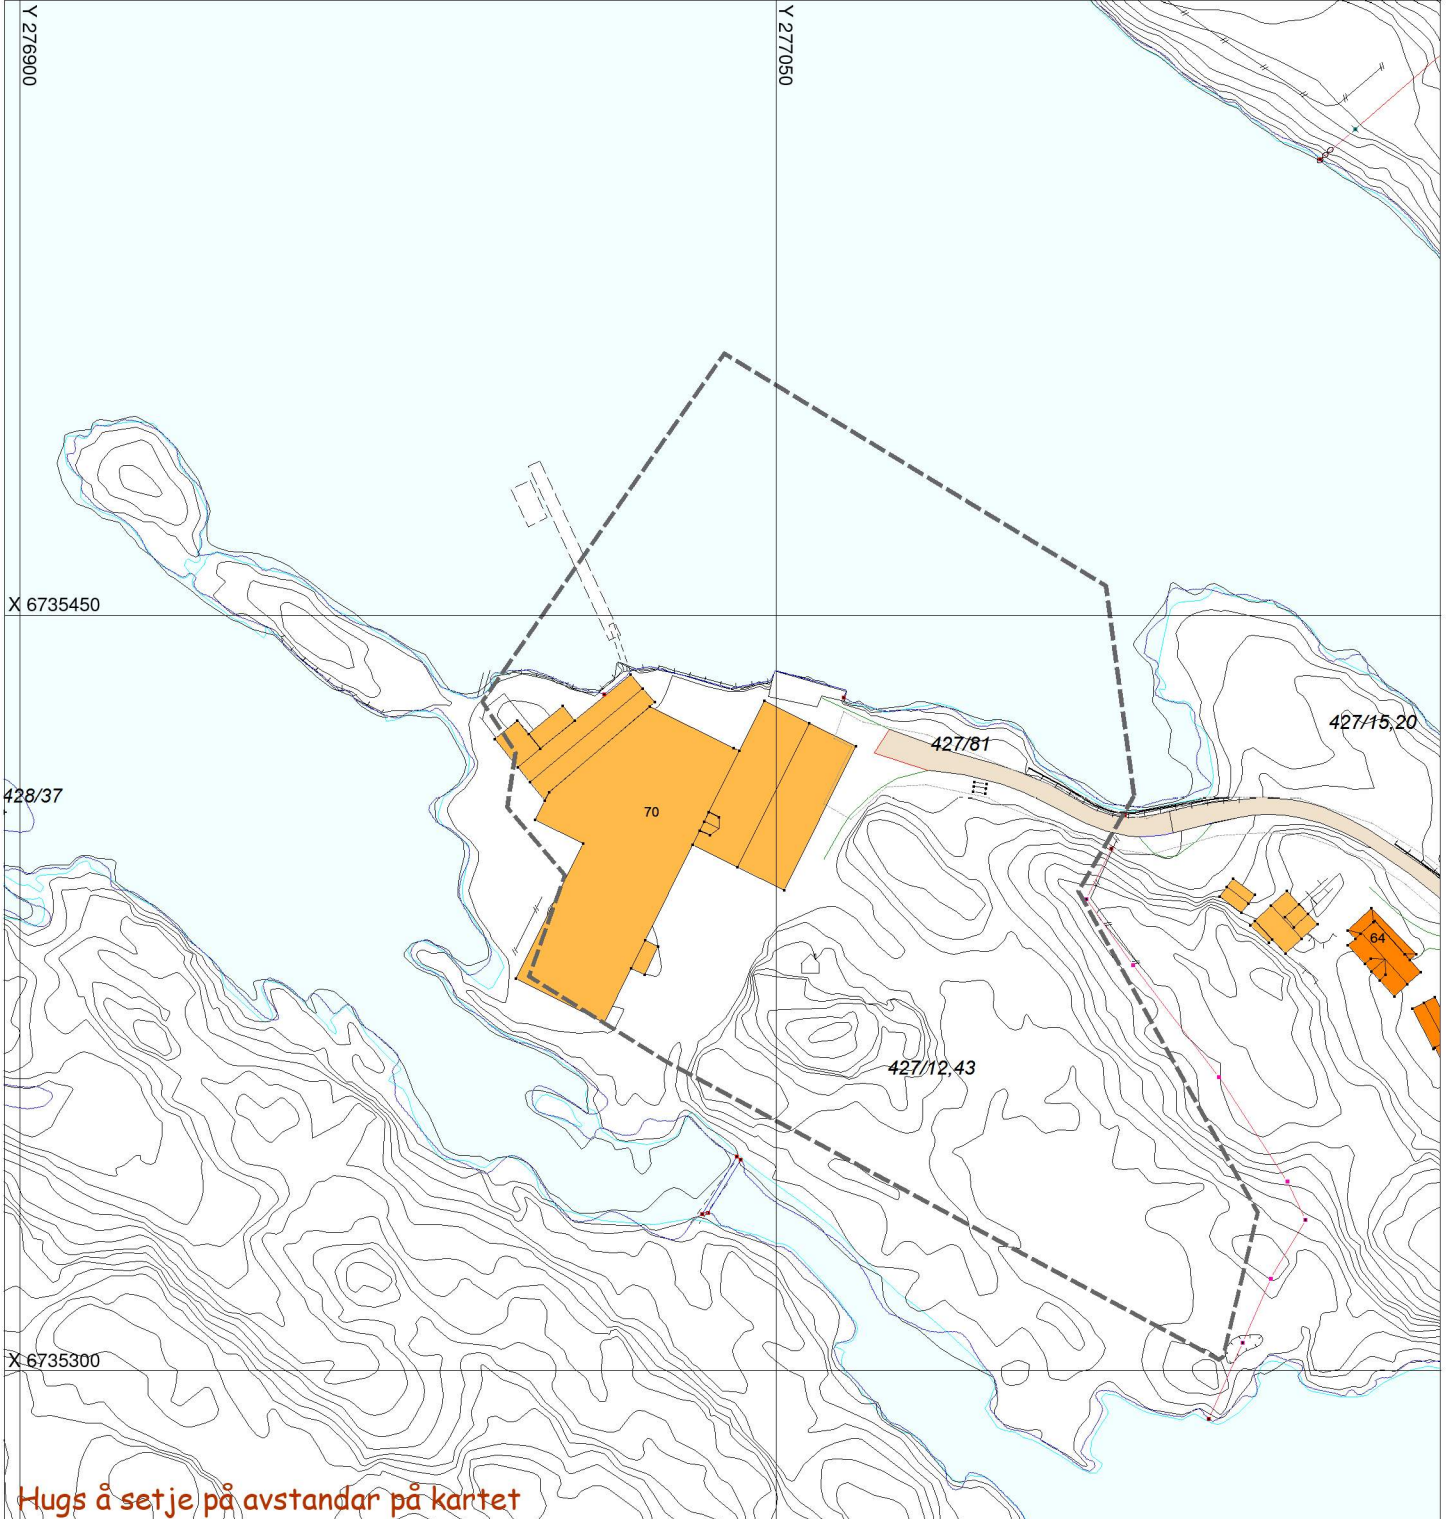

## SITUASJONSPLAN



Tiltak

Underskrift Situasjonsplan

Dato