

# SITUASJONSKART

Gnr/Bnr: Gnr 427 bnr 12

Adresse:

Eigar/søkar:

Kvalitet: FKB-B

Gjeldande plan: Kommuneplan

Planformål:

Vår referanse: HOK


Sign. ....



Målestokk: 1:1500  
Dato: 19.02.2020



- |  |                        |  |            |
|--|------------------------|--|------------|
|  | Gjerde                 |  | Bolighus   |
|  | Usikker eigedomsgranse |  | Andre bygg |
|  | Målt eigedomsgranse    |  |            |

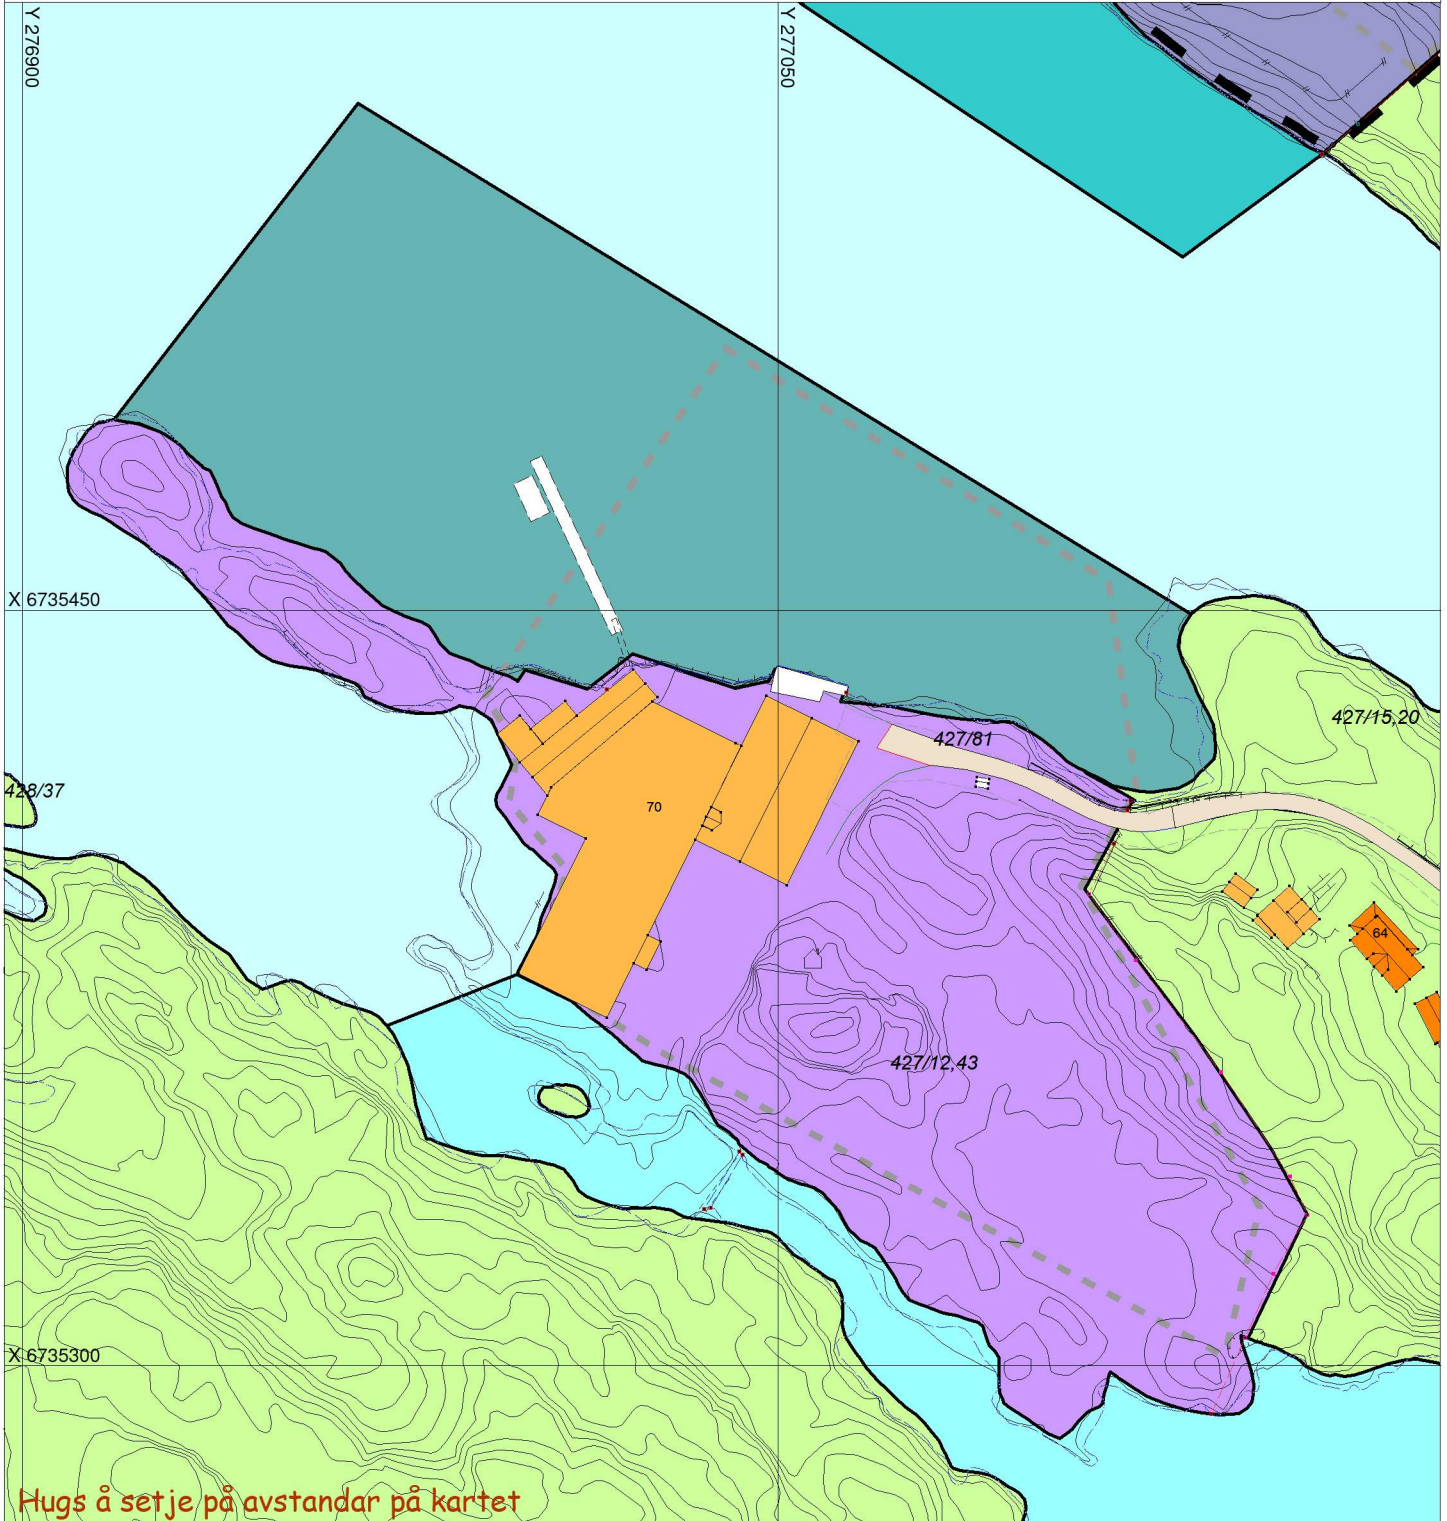

## SITUASJONSPLAN

Tiltak

Underskrift Situasjonsplan

Dato