

SITUASJONSKART

Gnr/Bnr: 45/10
Adresse: Vikebø
Eigar/søkar: Gerda Aasebø

Kvalitet: FKB-B

Gjeldande plan: Kommuneplan
Planformål: LNF


Vår referanse: Amg

Sign.



D1


MELAND
KOMMUNE

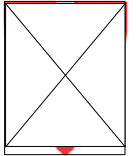

Målestokk: 1:1000
Dato: 23.08.2019

28.01.2020 rev B

- | | | | |
|--|------------------------|--|------------|
| | Gjerde | | Bolighus |
| | Usikker eigedomsgranse | | Andre bygg |
| | Målt eigedomsgranse | | |

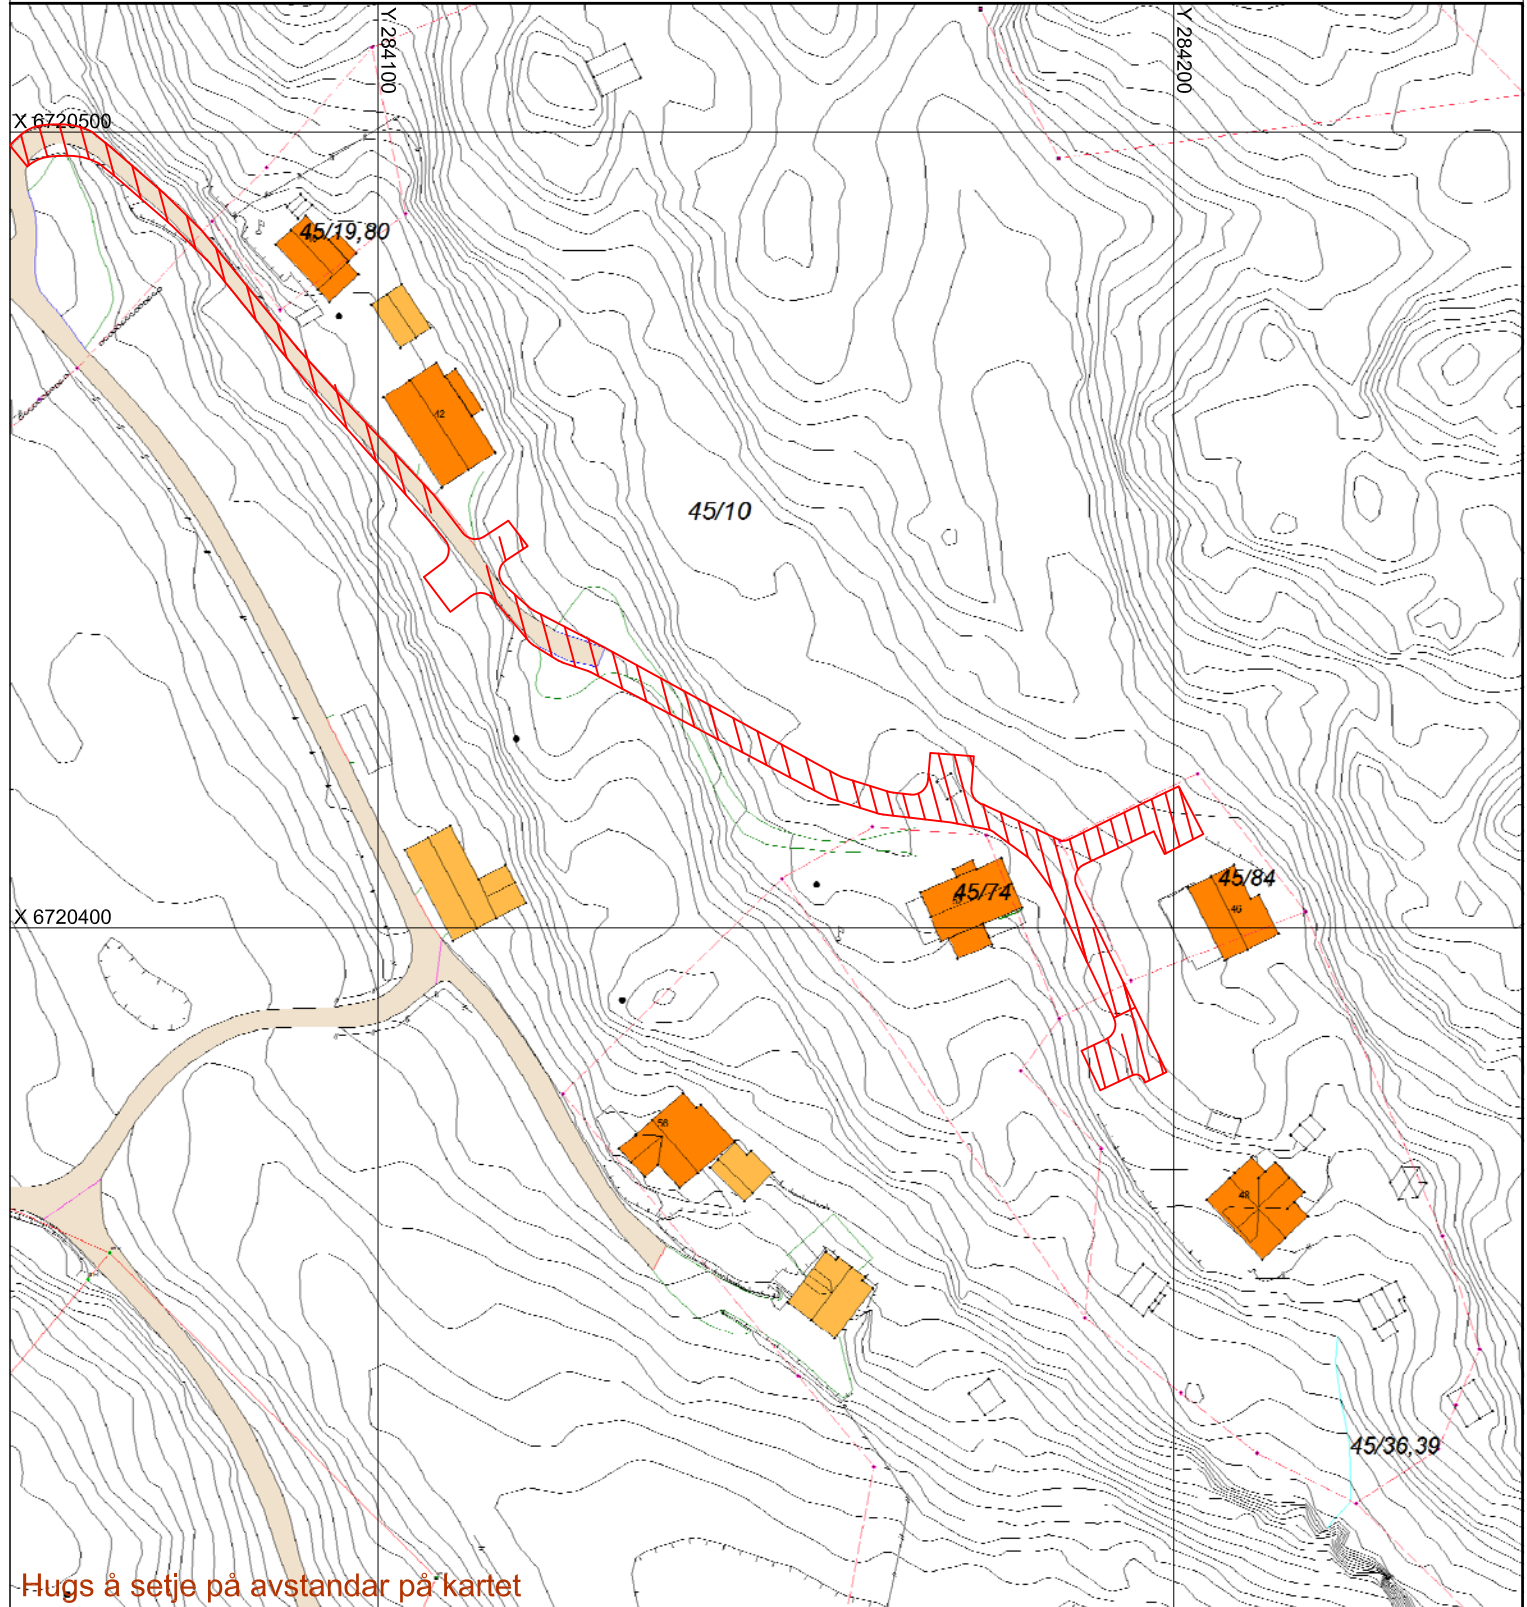

Hugs å setje på avstandar på kartet

SITUASJONSPLAN

Tiltak

Underskrift Situasjonsplan Dato

VIKEBØ

Oppgradering av eldre vei.
Snitt pilene A-A til D-D henviser til tegning 100

D2

D-2



Gnr 345 -Bnr 9/10/19/84/36

Dato: 28.01.2020

Rev: 1

Tegn: Endre Floen