
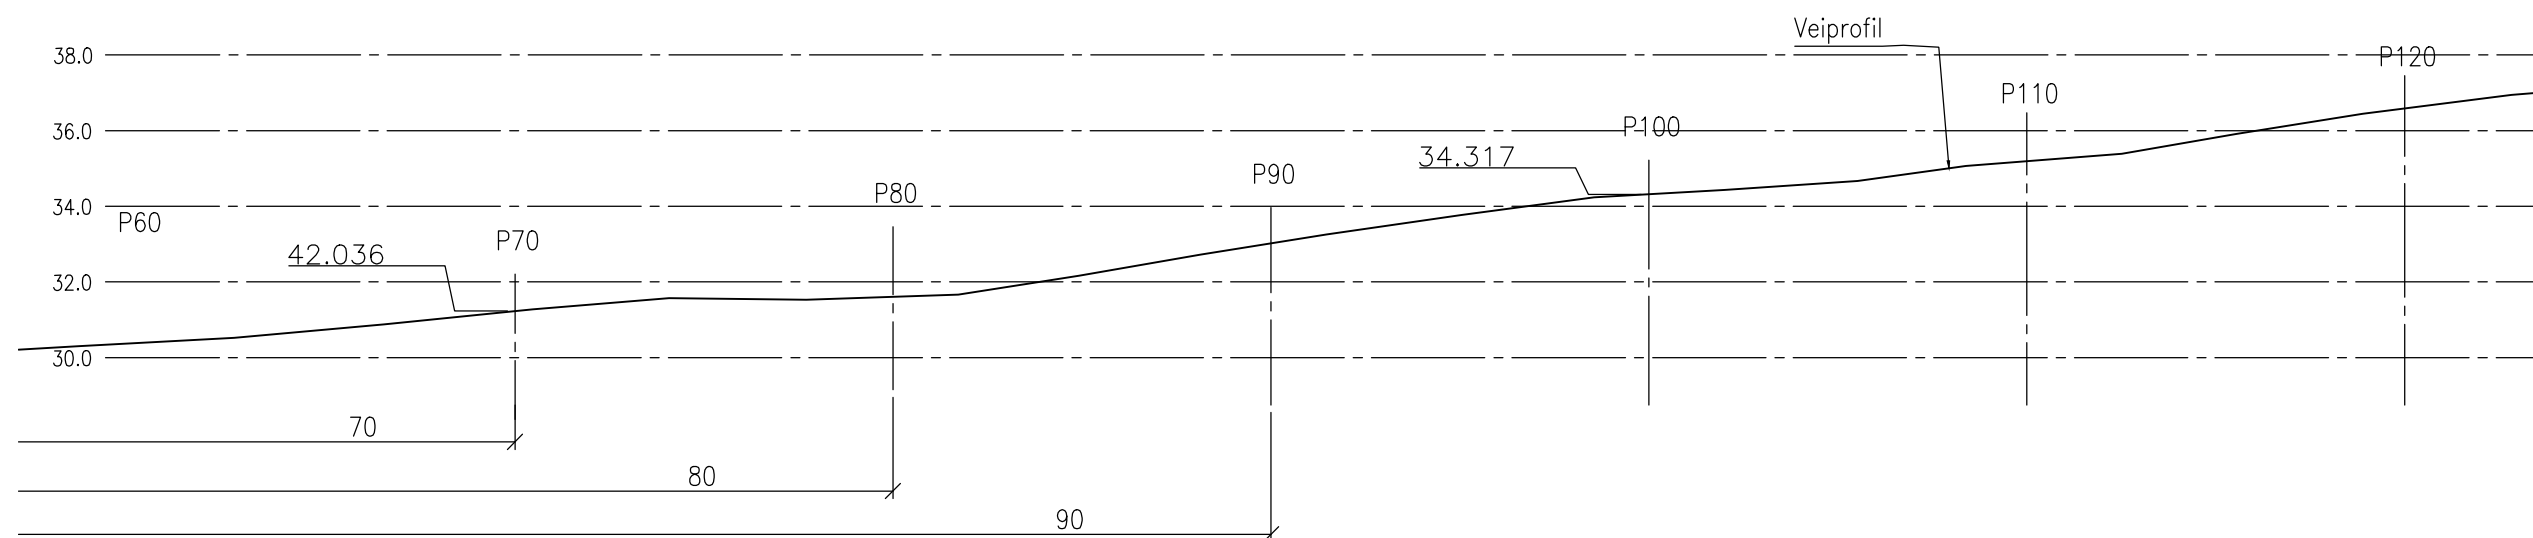


Q1

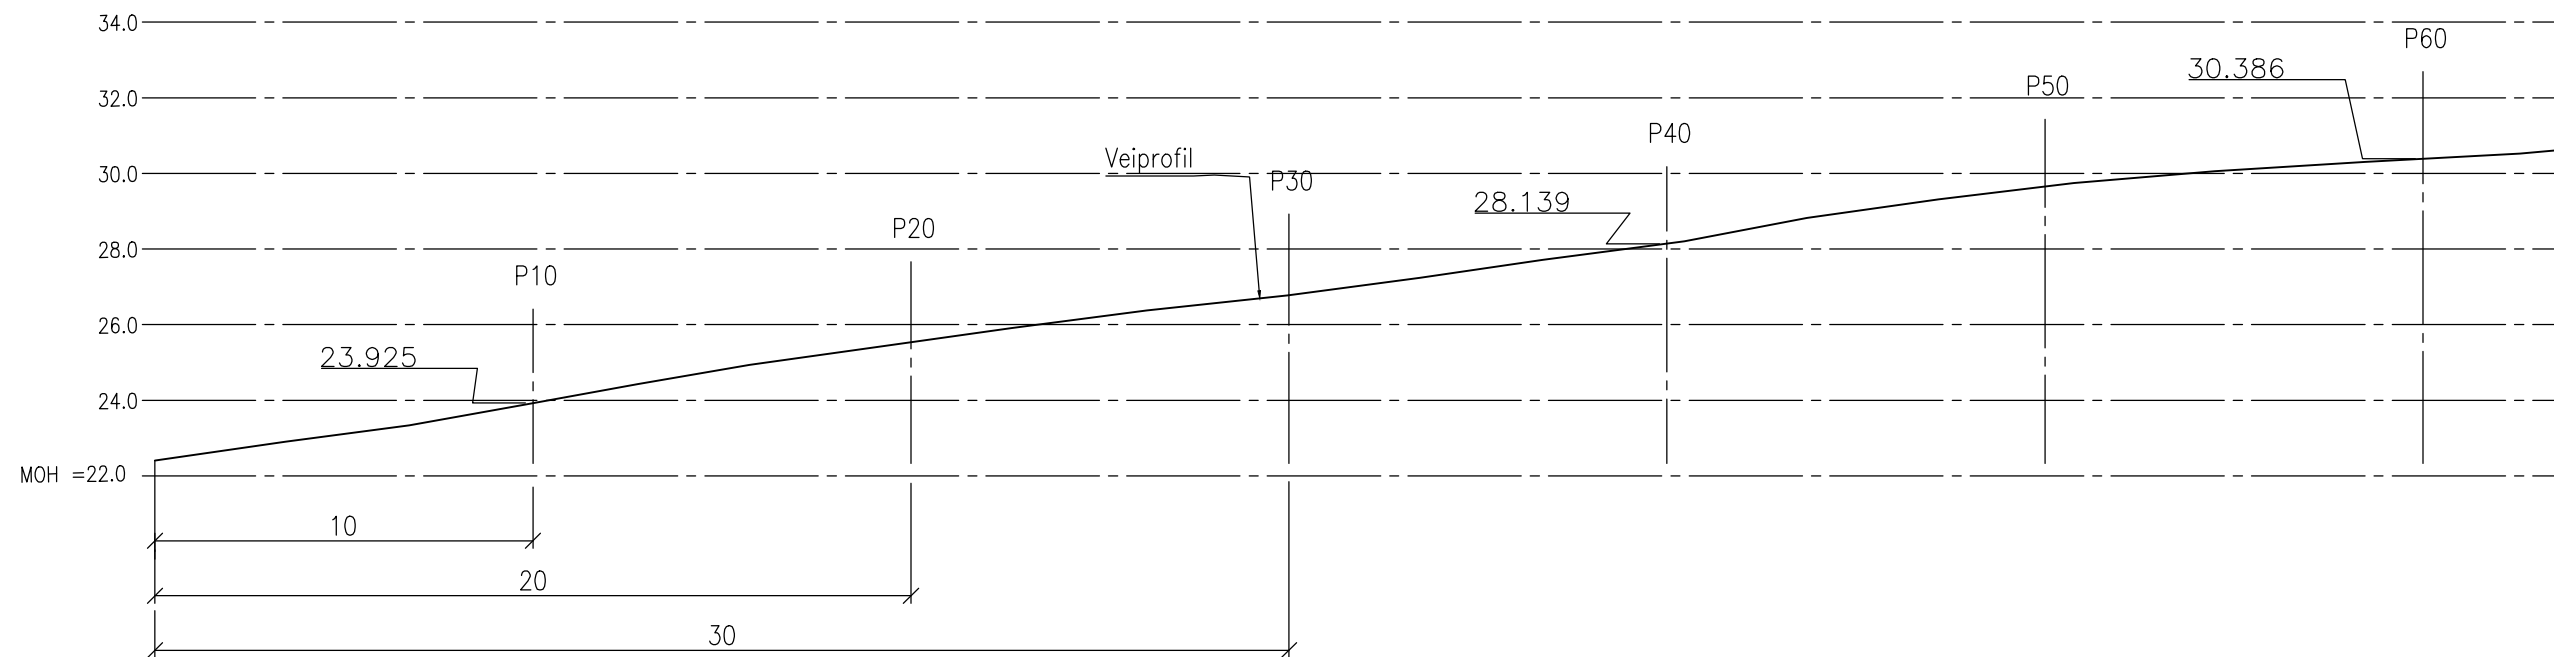


Stigning vei: snitt 1:10

Arbeidstegning

INDEKS	ENDRINGEN GJELDER	DATO	TEGNER	KONTR.
VIKEBØ - ALVER KOMMUNE 345/10 M/FLERE				
LENDGE PROFIL AV VEI				
Profil 0 til 60 og 60 til 120				
TEGNET AV	EF	GODKJENT AV	ef	BERGEN DEN 20.02.2020
E		INGENIØR OG MURMESTER ENDRE FLOEN		M = 1:200 A3
		flo 1 as		TEGN.NR.
		RÅDGIVENDE INGENIØR I BYGGETEKNIKK		REV.
		Spelhaugen 8, 5147 Fyllingsdalen - Tlf: 90 85 34 52		19.30 - Q1

Q2

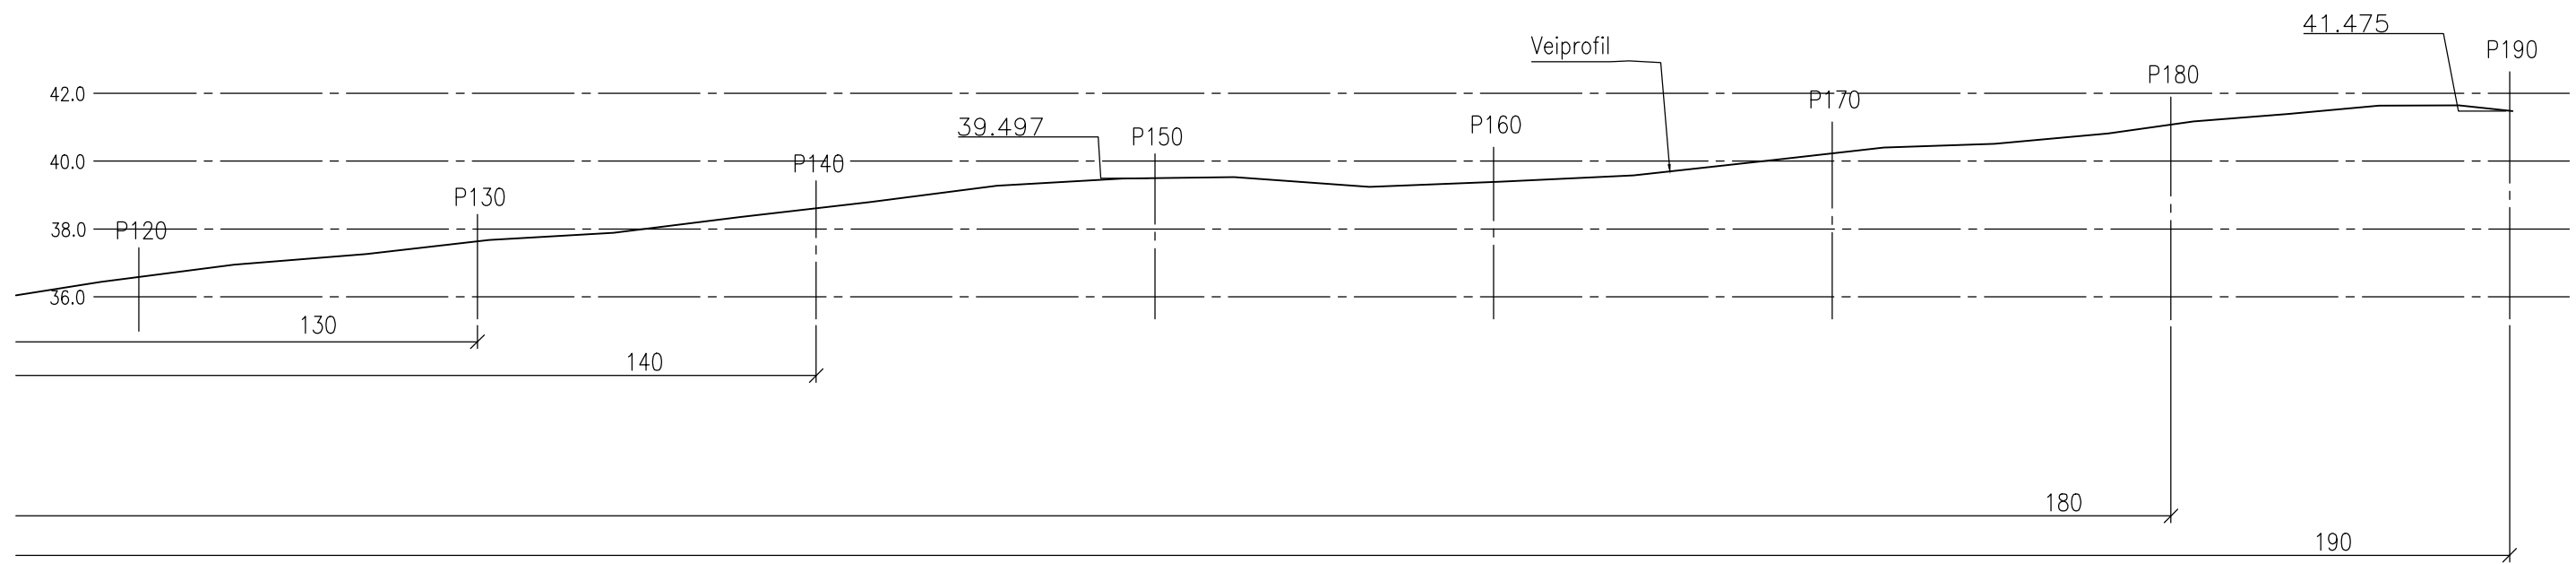

Stigning vei: snitt 1:10

Arbeidstegning

INDEKS	ENDRINGEN GJELDER	DATO	TEGNER	KONTR.
VIKEBØ - ALVER KOMMUNE 345/10 M/FLERE				
LENDGE PROFIL AV VEI				
Profil 120 til 190				
TEGNET AV	EF	GODKJENT AV	ef	BERGEN DEN 20.02.2020
E	INGENIØR OG MURMESTER ENDRE FLOEN			M = 1:200 A3
	flo 1 as			TEGN.NR.
	RÅDGIVENDE INGENIØR I BYGGETEKNIKK			REV.
Spelhaugen 8, 5147 Fyllingsdalen - Tlf: 90 85 34 52				19.30 - Q2