


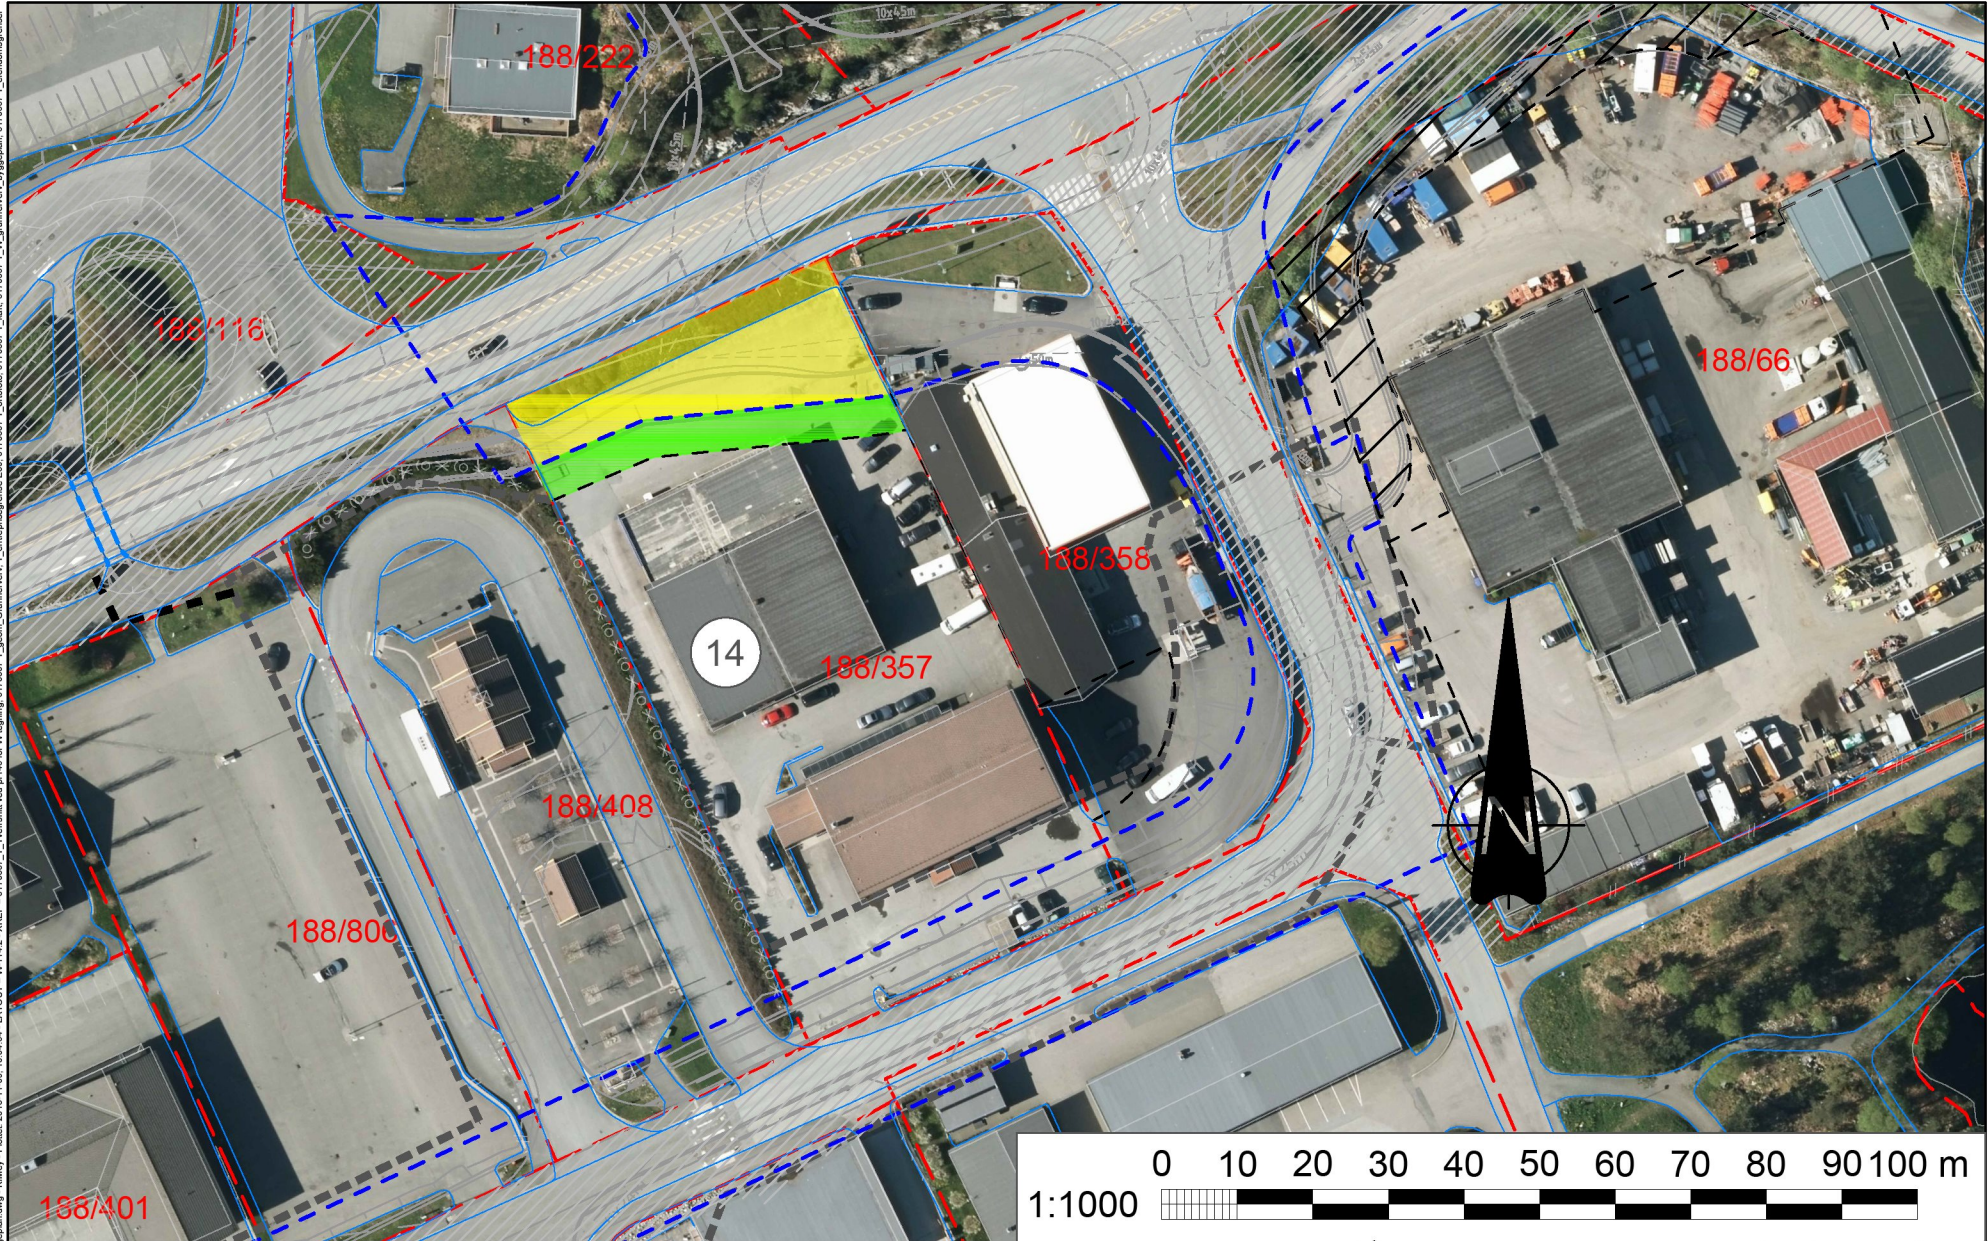

Tegnforklaring

 Permanent erverv	 Eksisterende eiendomsgrense
 Midlertidig erverv	 Eksisterende vegkanter
 Eksisterende veggrunn	 Planlagt tiltak
 Offentlig veggrunn	 Nye eiendomsgrense
 188/257 Gårds-/bruksnr	 Plangrense
1 Takst nr	

Grunnervervsliste

Takst nr	Gnr	Bnr	Hjemmelshaver	Adresse	Permanent erverv, m ²	Midlertidig erverv, m ²
14	188	357	Kvassnesvegen 3 og 5 AS C/O Coop Hordaland	Postboks 73 Nesttun, 5852 Bergen	605	240

LINDÅS KOMMUNE		Tegningsdato	2018-11-09
E39 Knarvik sentrum, oval rundkjøring		Bestiller	Lindås kommune
Grunnervervstegning		Prosjekt for	SVV, Lindås kommune
Byggeplan		Prosjekt av	Norconsult AS
Utarbeidet av KrMey		Prosjektnummer	305658
Kontrollert av TF		Prosjektfasennummer	12E0039R_131
Godkjent av ErSte		Arkivreferanse	17/72364
Konsulentarkiv 5170657		Målestokk A4-format	1:1000
		Koordinatsystem	UTM 32/NN2000
		Tegningsnummer/revijingsboksav	W-114.2