

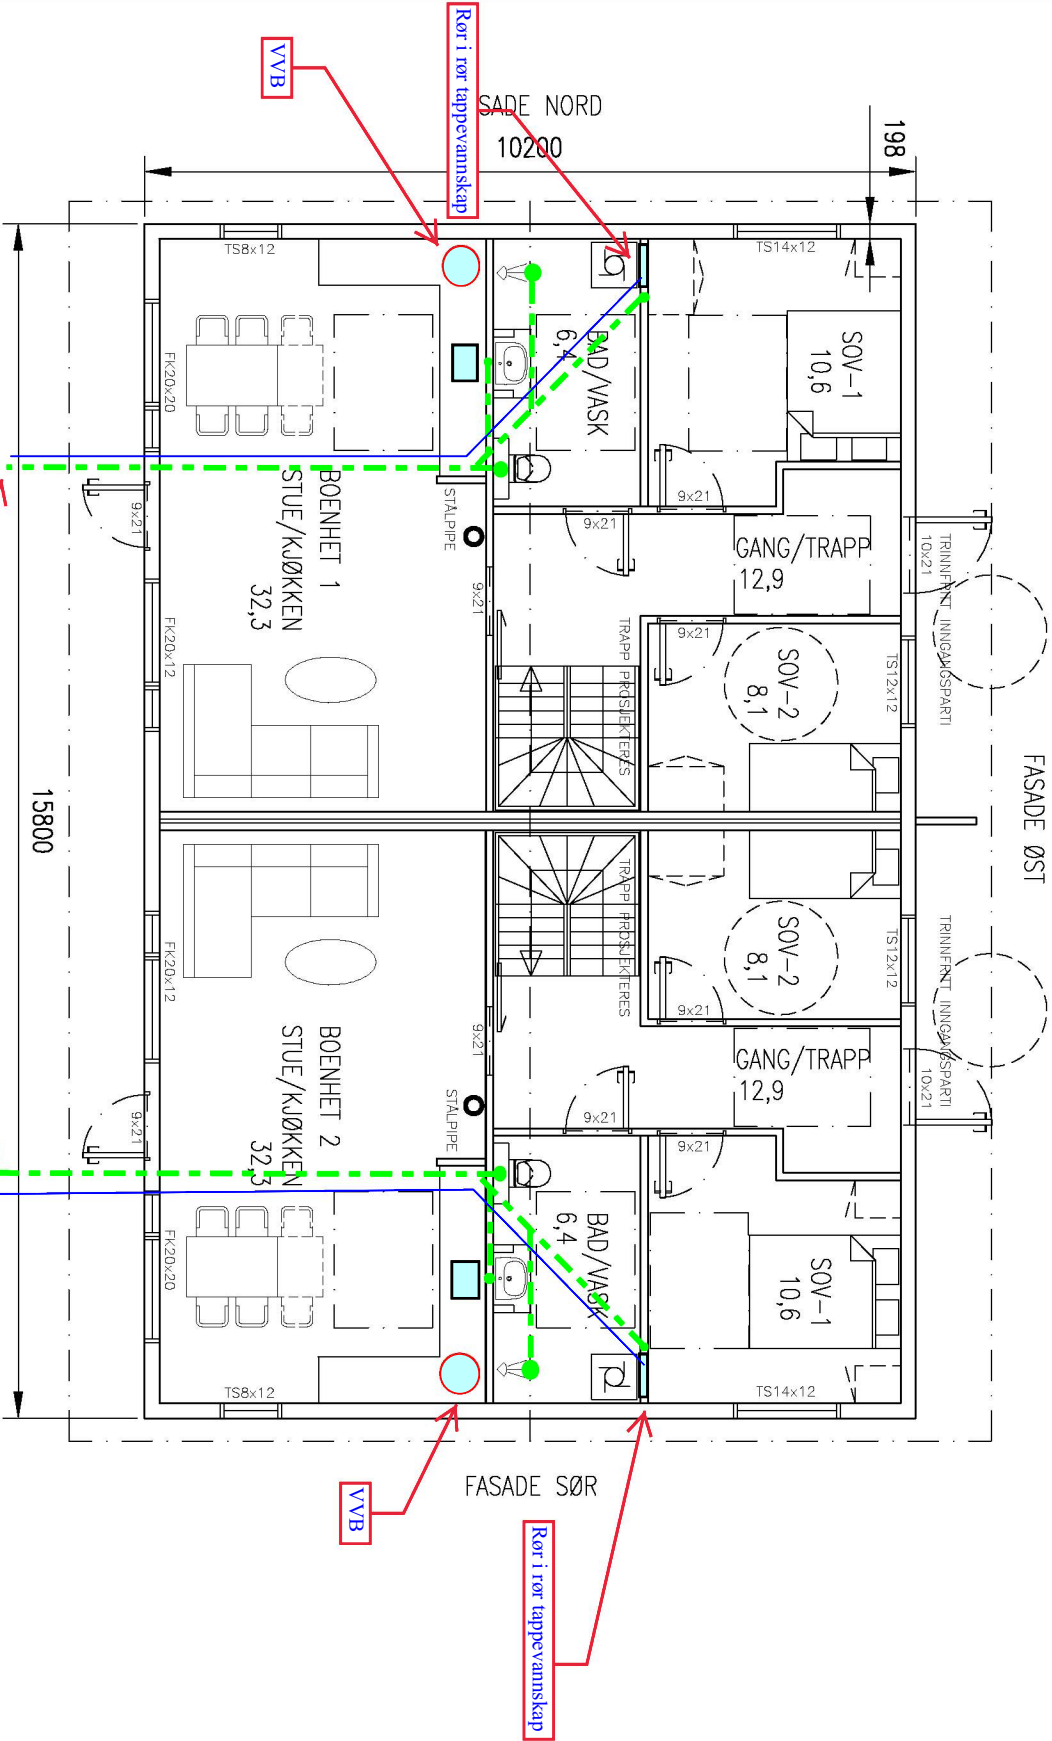


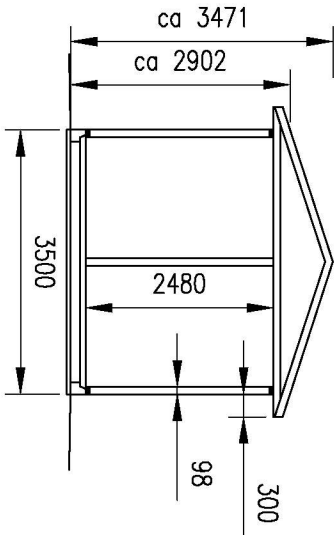

BYA BOLIG, EKS. PARKERING OG SPORTSBODER:	161,2 m2
BYA SPORTSBODER:	11,9 m2
BRA PR BOENHET HOVEDPLAN:	73,8 m2
BRA PR BOENHET LOFT:	40,5 m2
BRA TIL SAMMEN HOVEDPLAN:	150,3 m2
BRA TIL SAMMEN LOFT:	82,5 m2
BRA TOTALT BOLIG, EKS. PARK. OG SPORTSBODER:	232,8 m2
BRA SPORTSBODER:	10,4 m2
BRA PARK. 4 STK. / 18 m2:	72,0 m2
BRA UTNYTTING TOMT TIL SAMMEN 35,9 %	

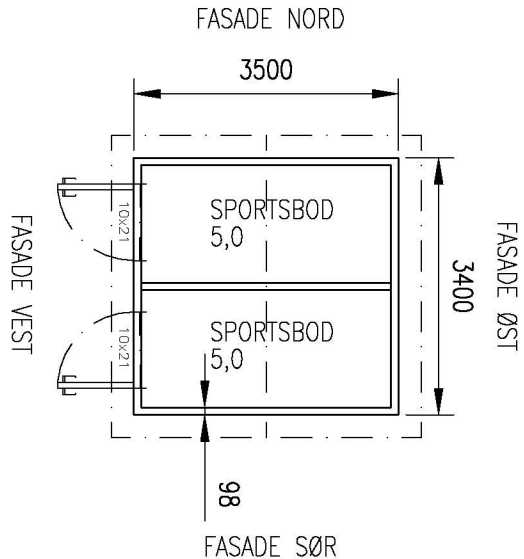

PLAN SPORTSBODER

SNITT SPORTSBODER



25.02.2020

Emil Strindal

NBI:		31.01.20/LAH	
DERSOM ANNET IKKE ER BESKREVET, KAN TENINGEN KUN BRUKES SOM SØKNADSTEGNING I BYGESAK. ARBEIDSTEGNINGER MÅ PROSJETERES OG LEVERES SEPARAT.		DATE/SIGN	
OBS!		* TENINGEN KAN PRINTES I FEIL SKALA * IKKE TA MÅL DIREKTE PÅ TEGNING * BRUK BARE OPPGITTE MÅL	
I HENHOLD TIL LOWERK ER DENNE TENINGEN ARKOCONSULT AS SIN EIENDOM. DENNE TENINGEN KAN IKKE BLI BRUKT, OFFENTLIGGJORT ELLER GIS VIDERE TIL TREDJEPART UTEN VÅRT SKRITLIGE SAMTYKKE. OVERTREDELSE AV DETTE KAN SØKSMÅL.		REVISION/DATE: A/31.01.20	
SØREIDE BYGG AS		PROJECT NO.: 2020017	
NY TOMANNSBOLIG, SØKN.TEKN.		DRAWING NO.: 19120017A01	
GBNR. 123/143, ALVER HOVEDPLAN		SCALE: 1:100	
FORMAT: A3		DRAWN: LAH	
DATE: 29.01.20		CHECKED: OH	
DATE: 03.02.20			