



Statens vegvesen

SØKNAD OM AVKØYRSLE / DISPENSASJON FRÅ BYGGJEGRENSE LANGS OFFENTLEG VEG

Tiltakshavar KNUT HELLEVIK Tlf

Adresse SLETTEVEGEN 82 " Postadr. 5939 SLETTA

Ansv. søkjar/utfør. KNUT HELLEVIK TIL

Adresse SLETTEVEGEN 821 Postadr 5939 SLETTA

Gnr. 499 Bnr 1 Kommune ALVER

(Europa-/ Riks-/ Fylkesveg) FYLKESVEG 413 Stad VALDENSVESVEGEN

Undersøk planstatus for eiendommen hjå kommunen:

Kommuneplan (føremål) BOLIG

Reguleringsplan Nei Ja

Namn på planen KOMMUNEPLAN

SØKNAD OM AVKJØRSLE

- | | |
|---|--|
| <input type="checkbox"/> Ny avkøyrslé | <input checked="" type="checkbox"/> Bustadeingar antall ... <u>2</u> stk |
| <input checked="" type="checkbox"/> Utvida bruk av eksisterande avkøyrslé | <input type="checkbox"/> Hytte antall stk |
| <input type="checkbox"/> Flytting av eksisterande avkøyrslé | <input type="checkbox"/> Industri/Næring |
| <input type="checkbox"/> Stenging | <input type="checkbox"/> Driftsavkøyrslé |
| <input checked="" type="checkbox"/> Anna føremål. <u>FRADELING</u> | <input type="checkbox"/> Andre |

SØKNAD OM DISPENSASJON FRÅ BYGGJEGRENSE (MÅ GRUNNGJEVAST)

Kva funksjon får bygget (til dømes bustad, hytte m m?)

Nybygg Tilbygg

Avtånd frå vegmidte til næraste kant av omsøkt byggverkmeter

Kart/skisse i målestøkk 1:1000 skal leggjast ved søknaden. Kart kan ein få ved teknisk kontor i kommunen. Kartet/skissa skal vise tomte med bygget, avkøyrsla, snuareal og vegen inn på tomte.

EVT. TILLEGGSOPPLYSNINGAR

AVKØYRSLE ER UTBEDRA OG GODKJENT AV
STATEN VEGVESEN FOR OMLAG 10 ÅR SIDEN.
BER OM AT KOPPI AV LØYVE VERT SENDT ARVEN KOMMUNE.
KOPPI AV DENNE SØKNAD VERT SENDT ALVEN KOMMUNE.

Sletta den 26.02 2020

underskrift

Postadresse: Statens vegvesen
Region vest
Askedalen 4
6963 Leikanger

E-post: vest@vegvesen.no 81544010
Telefonnr: 57 65 59 86
Telefaks: firmapost-

UTVIDA BOKK AV EKSISTERANDE AVKJØNSCE



0 10 20 30m

Målestokk 1: 1000 ved A4 utskrift

Utskriftsdato: 26.02.2020 09:24

Eiendomsdata verifisert: 26.02.2020 09:23

GÅRDSKART 4631-499/1/0

Tilknyttede grunneiendommer:

499/1/0



NIBIO

NORSK INSTITUTT FOR
BIOØKONOMI

Markslag (AR5) 7 klasser

TEGNFORKLARING

	Fulldyrka jord
	Overflatedyrka jord
	Innmarksbeite
	Produktiv skog
	Annet markslag
	Bebygd, samf., vann, bre
	Ikke klassifisert
	Sum

AREALTALL (DEKAR)

28.0	
36.9	
18.1	83.0
50.2	50.2
30.3	
4.4	34.7
0.0	0.0
167.9	167.9

Kartet viser valgt type gårdskart for eiendommen man har søkt på. I tillegg vises bakgrunnskart for gjenkjenning.


Arealstatistikken viser arealer i dekar for alle teiger på eiendommen. Det kan forekomme avrundingsforskjeller i arealtallene.

Ajournføringsbehov meldes til kommunen.

— Arealressursgrenser

□ Eiendomsgrenser

● Driftssenterpunkt

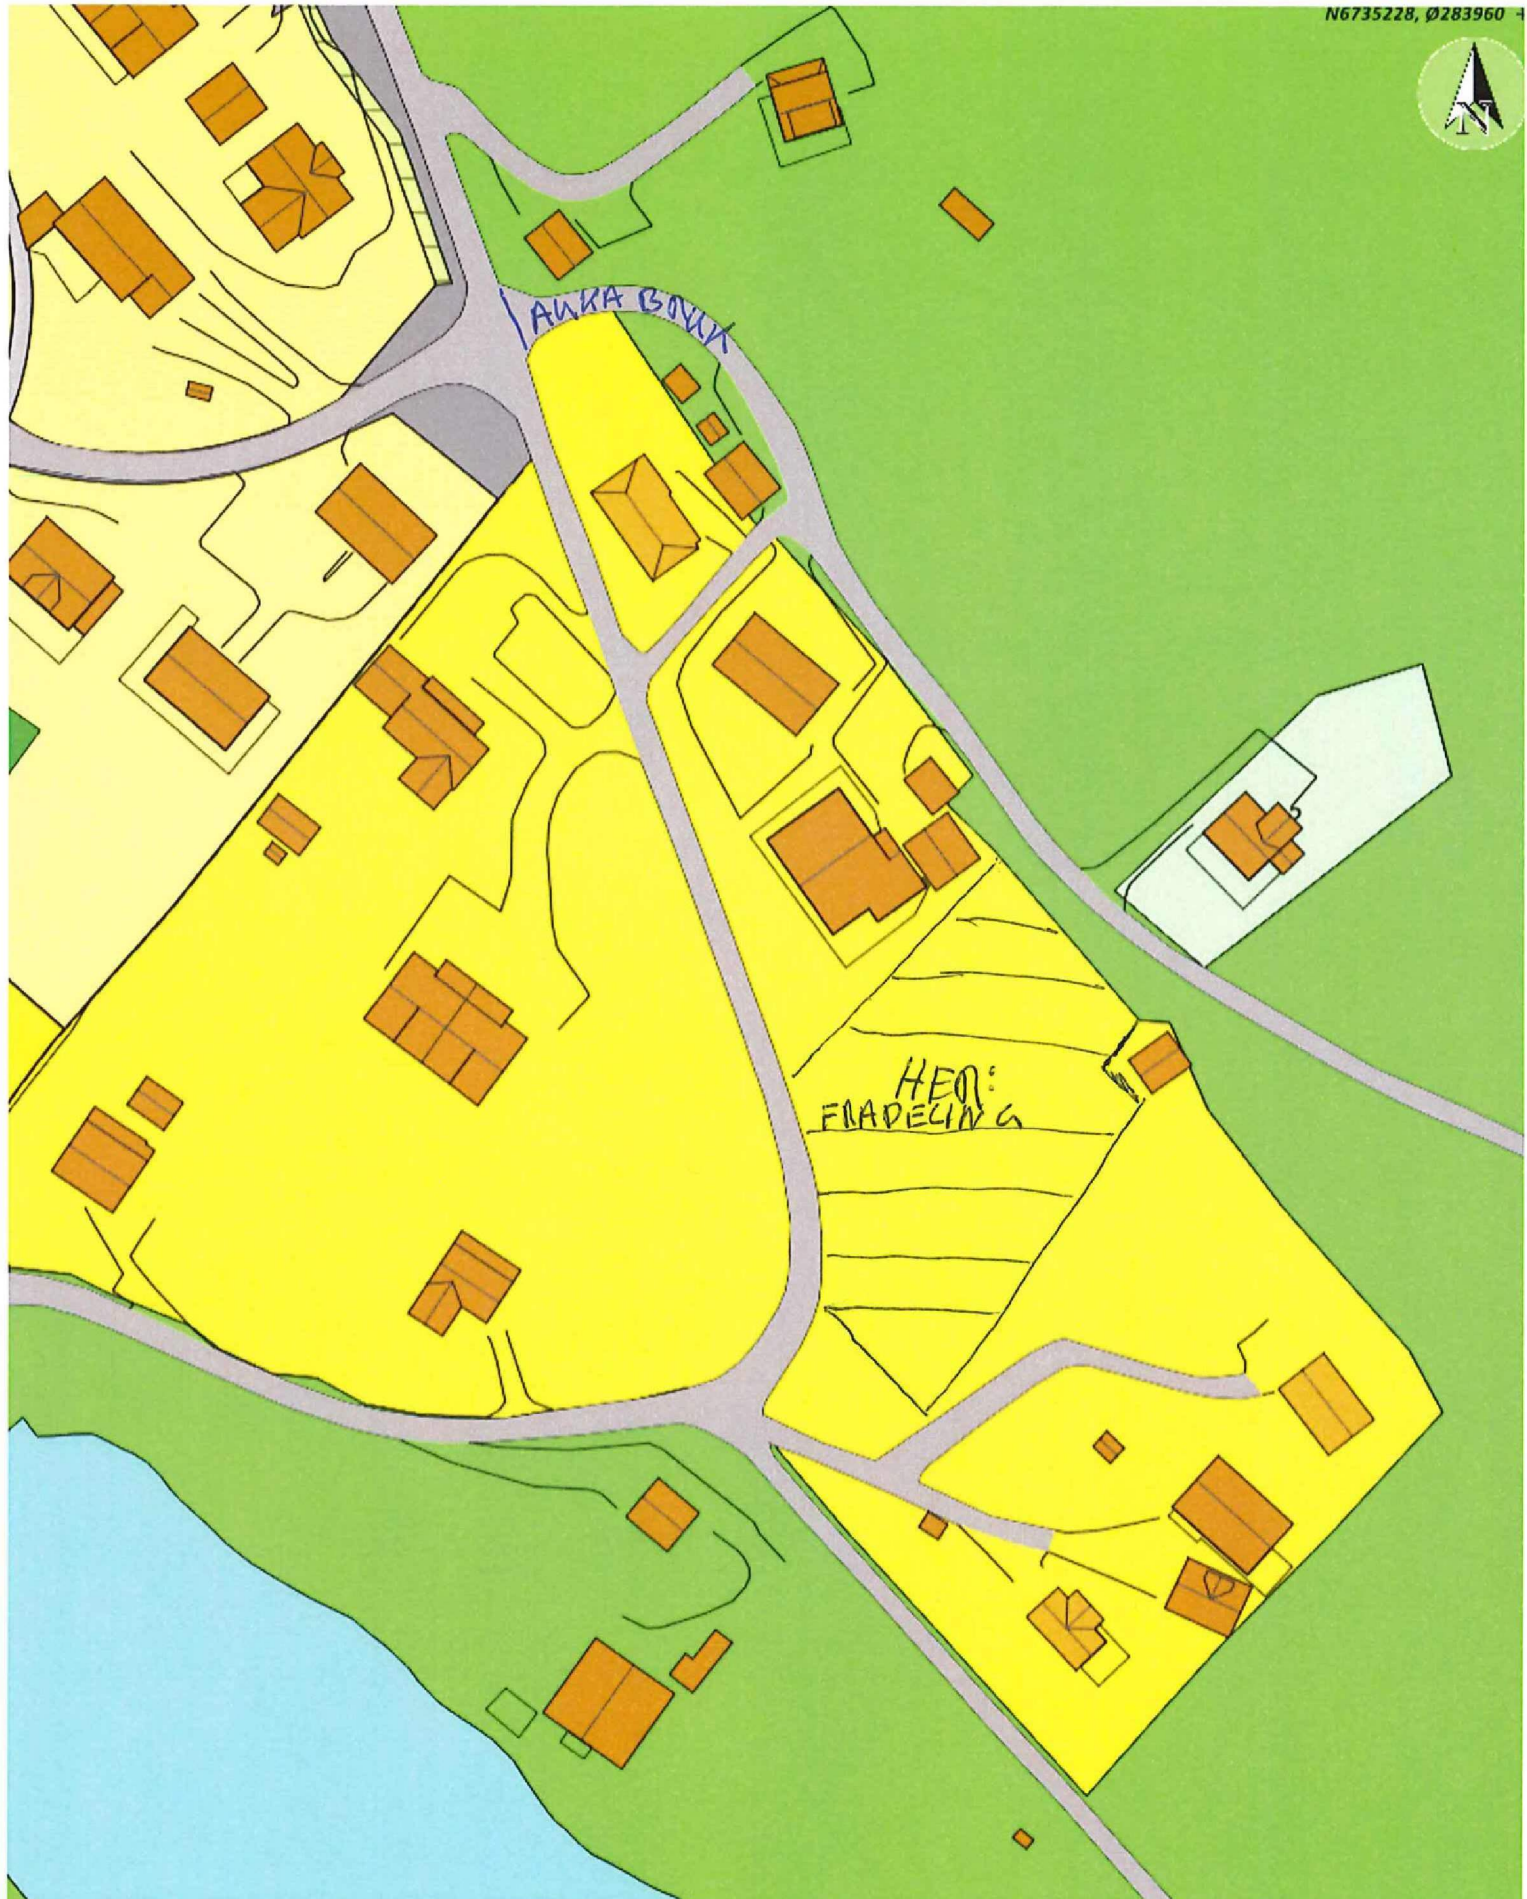

Situasjonskart -
Utsnitt kommuneplan og skisse over tiltenkt
frådeling på gnr 499 bnr 1 i Alver kommune



Dato: 26-02-2020

Målestokk: 1:1 000

