


TERRENGPROFIL A-A

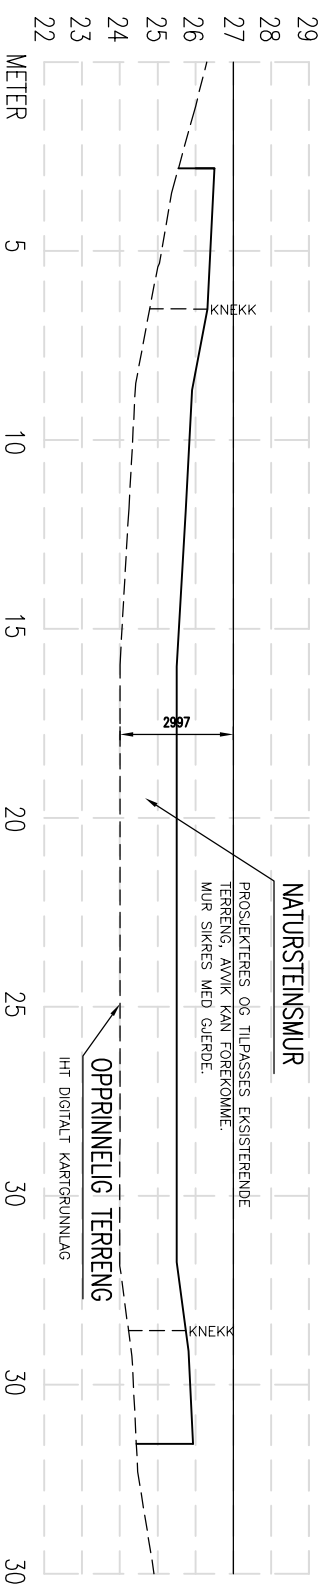

MURPROFIL 1

B	FLYTTET HUS, SKRÅNING	06.02.20/LAH
A	PARKERING, BODER, MUR	31.01.20/LAH
REV.	DESCRIPTION	DATE/SIGN
	<p>ARKOCONSULT</p> <p>ARKOCONSULT AS, Postboks 103, 5291 Valesstf. Tel.: 56390003 – Fax.: 56191130 – Mob.: 93241511 Mail: post@arkoconsult.no – Org.nr.: 918269665 MVA</p>	<p>OBS!</p> <ul style="list-style-type: none"> * TEGNINGEN KAN PRINTES I FEIL SKALA * IKKE TA MÅL DIREKTE PÅ TEGNING * BRUK BARE OPPGITTE MÅL
	<p>SØREIDE BYGG AS</p> <p>NY TOMANNSBOLIG, SØKN.TEGN.</p> <p>GBNR. 123/143, ALVER</p> <p>TERRENG OG MURPROFIL</p>	<p>I HENHOLD TIL LOWERK ER DENNE TEGNINGEN ARKOCONSULT AS SIN EIENDOM. DENNE TEGNINGEN KAN IKKE BLI BRUKT, OFFENTLIGGJORT ELLER GIS VIDERE TIL TREDJEPART UTEN VÅRT SKRITLIGE SAMTYKKE. OVERTREDELSE AV DETTE KAN SØKSMÅL.</p>
	<p>REVISION/DATE: B/06.02.20</p> <p>PROJECT NO.: 2020017</p> <p>DRAWING NO.: 19120017A11</p>	<p>SCALE: 1:200 FORMAT: A3</p> <p>DRAWN: LAH DATE: 29.01.20</p> <p>CHECKED: OH DATE: 03.02.20</p>