



TERRENGPROFIL B-B

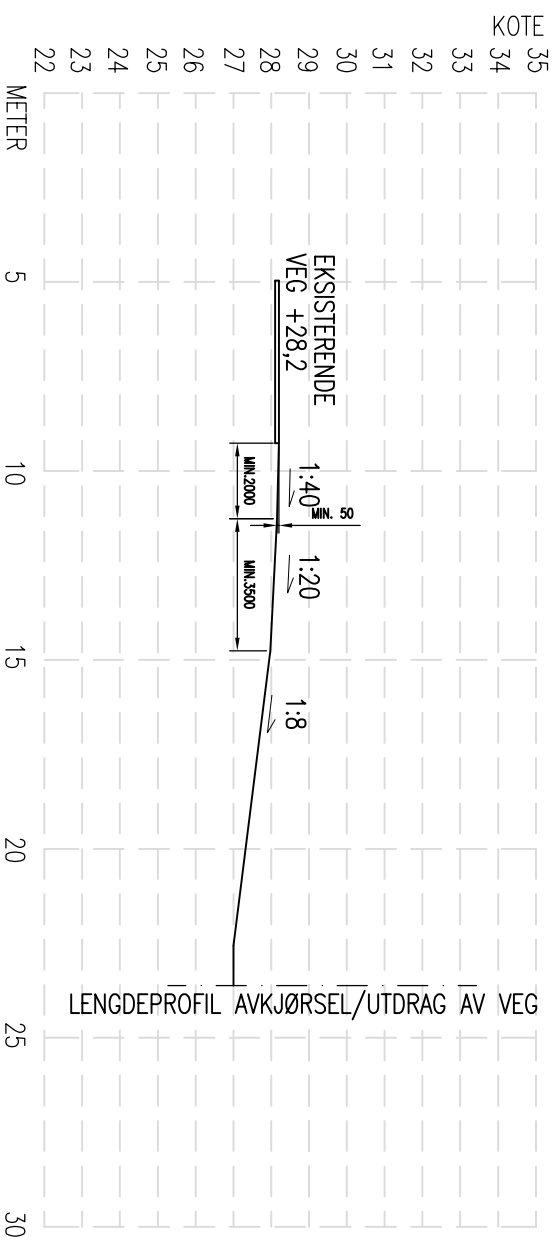

LENGDEPROFIL AVKJØRSEL/UTDRAG AV VEG

LENGDEPROFIL AVKJØRSEL

A	LENGDEPROFIL AVKJØRSEL	24.02.20/LAH
REV.	DESCRIPTION	DATE/SIGN
	 <b>arkoconsult</b> ARKOCONSULT AS, Postboks 103, 5291 Valesstf. Tel.: 56390003 – Fax.: 56191130 – Mob.: 93241511 Mail: post@arkoconsult.no – Org.nr.: 918269665 MVA	OBS! * TEGNINGEN KAN PRINTES I FEIL SKALA * IKKE TA MÅL DIREKTE PÅ TEGNING * BRUK BARE OPPGITTE MÅL
		SØREIDE BYGG AS NY TOMANNSBOLIG, SØKN.TEGN. GBNR. 123/143, ALVER TERRENGPROFIL B-B
	DRAWING NO.:	REVISION/DATE: A/24.02.20
	PROJECT NO.:	2020017
	SCALE: 1:200	FORMAT: A3
	DRAWN: LAH	DATE: 03.02.20
	CHECKED: OH	DATE: 03.02.20
		19120017A12