


LOFTSPLAN

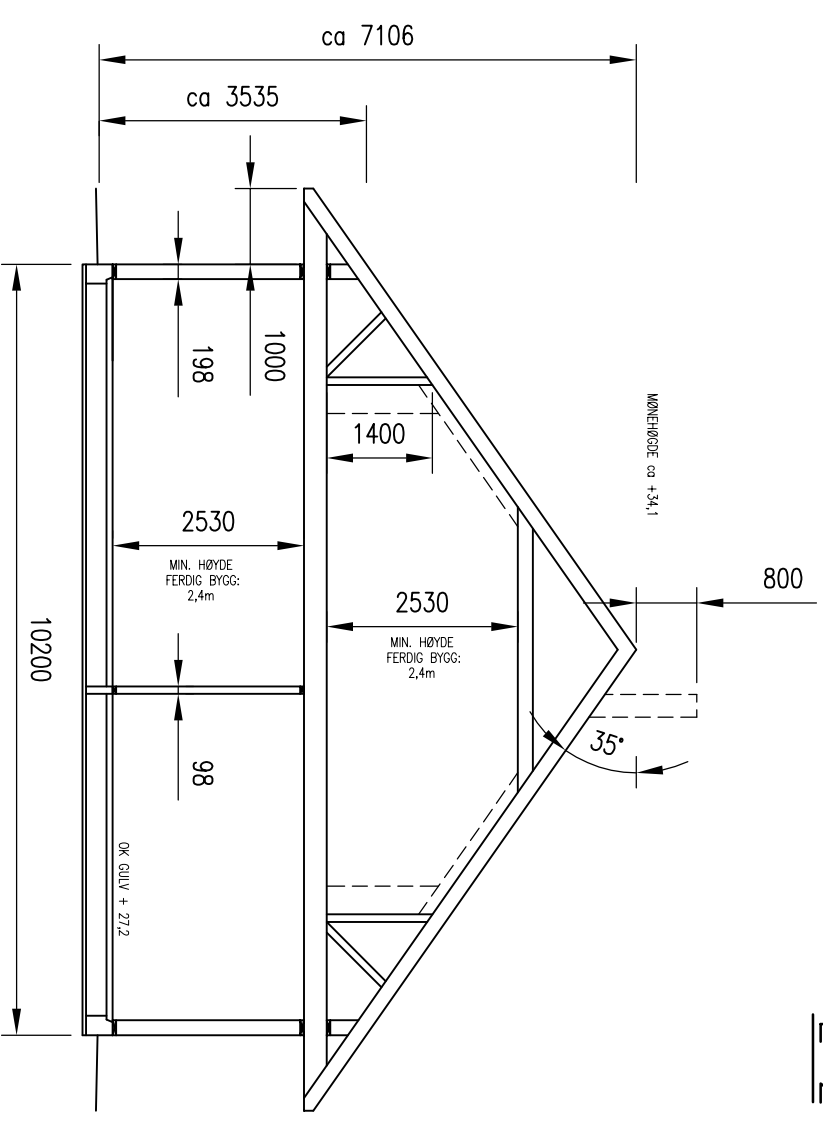

TYPISK SNITT

<p>NBI DERSOM ANNET IKKE ER BESKREVET, KAN TEGNINGEN KUN BRUKES SOM SØKNADSTEGNING I BYGGESAK. ARBEIDSTEGNINGER MÅ PROSJEKTERES OG LEVERES SEPARAT.</p>	
<p>DATE/SIGN 25.02.20/LAH</p>	<p>OBS! * TEGNINGEN KAN PRINTES I FEIL SKALA * IKKE TA MÅL DIREKTE PÅ TEGNING * BRUK BARE OPPGITTE MÅL</p>
<p>I HENHOLD TIL LOWERK ER DENNE TEGNINGEN ARKOCONSULT AS SIN EIENDOM. DENNE TEGNINGEN KAN IKKE BLI BRUKT, OFFENTLIGGJORT ELLER GIS VIDERE TIL TREDJEPART UTEN VÅRT SKRITLIGE SAMTYKKE. OVERTREDELSE AV DETTE KAN SØKSMÅL.</p>	

<p>REV. DESCRIPTION A UINNREDET LOFT</p>	<p>DATE/SIGN 25.02.20/LAH</p>
<p>OBS! * TEGNINGEN KAN PRINTES I FEIL SKALA * IKKE TA MÅL DIREKTE PÅ TEGNING * BRUK BARE OPPGITTE MÅL</p>	
<p>NY TOMANNSBOLIG, SØKN.TEKN. SØREIDE BYGG AS</p>	
<p>GBNR. 123/143, ALVER LOFTSPLAN OG SNITT</p>	
<p>REVISION/DATE: A/25.02.20</p>	
<p>PROJECT NO.: 2020017</p>	
<p>DRAWING NO.: 19120017A02</p>	
<p>SCALE: 1:100</p>	<p>FORMAT: A3</p>
<p>DRAWN: LAH</p>	<p>DATE: 29.01.20</p>
<p>CHECKED: OH</p>	<p>DATE: 03.02.20</p>

arkoconsult
 ARKOCONSULT AS, Postboks 103, 5291 Valestf.
 Tel.: 56390003 – Fax.: 56191130 – Mob.: 93241511
 Mail: post@arkoconsult.no – Org.nr.: 918269665 MVA