



FASADE VEST

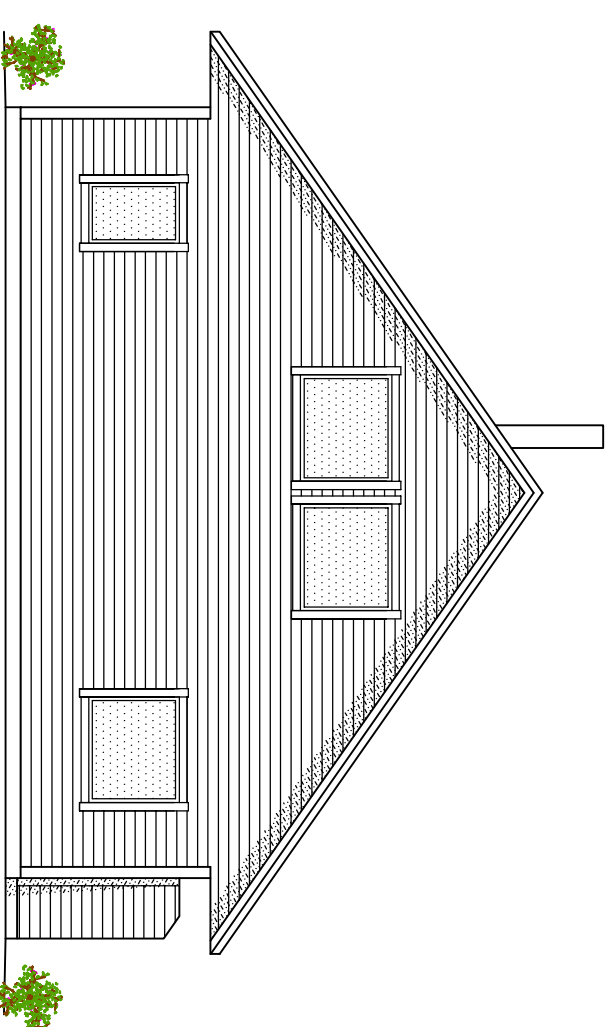

FASADE SØR

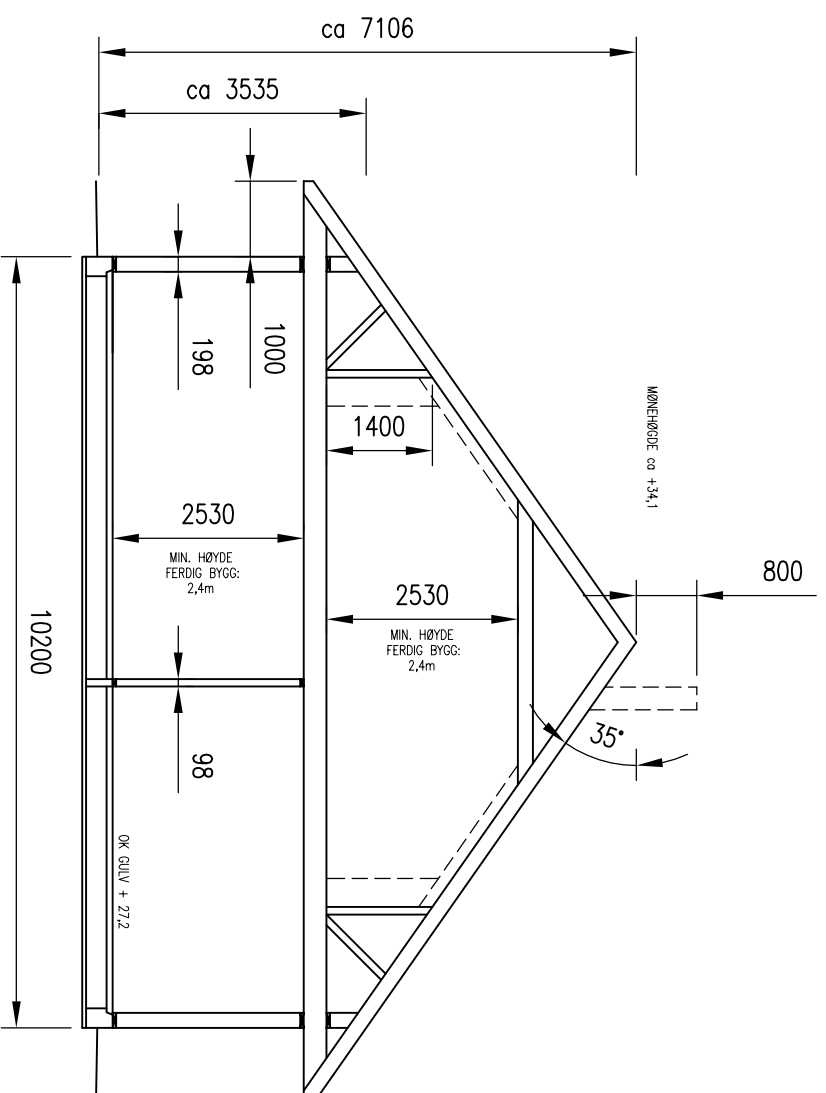

TYPISK SNITT

<p>NB! DERSOM ANNET IKKE ER BESKREVET, KAN TEGNINGEN KUN BRUKES SOM SØKNADSTEGNING I BYGGESAK. ARBEIDSTEGNINGER MÅ PROSJEKTERES OG LEVERES SEPARAT.</p>			
DATE/SIGN	<p>OBS! * TEGNINGEN KAN PRINTES I FEIL SKALA * IKKE TA MÅL DIREKTE PÅ TEGNING * BRUK BARE OPPGITTE MÅL</p>	<p>I HENHOLD TIL LOWERK ER DENNE TEGNINGEN ARKOCONSULT AS SIN EIENDOM. DENNE TEGNINGEN KAN IKKE BLI BRUKT, OFFENTLIGGJORT ELLER GIS VIDERE TIL TREDJEPART UTEN VÅRT SKRITLIGE SAMTYKKE. OVERTREDELSE AV DETTE KAN SØKSMÅL.</p>	
<p>SØREIDE BYGG AS NY TOMANNSBOLIG, SØKN.TEKN.</p>	<p>REVISION/DATE: PROJECT NO.: 2020017</p>	<p>DRAWING NO.: 19120017A03</p>	
<p>GBNR. 123/143, ALVER FASADER OG SNITT</p>	<p>SCALE: 1:100 FORMAT: A3</p>	<p>DRAWN: LAH DATE: 29.01.20</p>	<p>CHECKED: OH DATE: 03.02.20</p>
REV. DESCRIPTION	<p>arkoconsult ARKOCONSULT AS, Postboks 103, 5291 Valesst.f. Tel.: 56390003 – Fax.: 56191130 – Mob.: 93241511 Mail: post@arkoconsult.no – Org.nr.: 918269665 MVA</p>		