




FASADE ØST

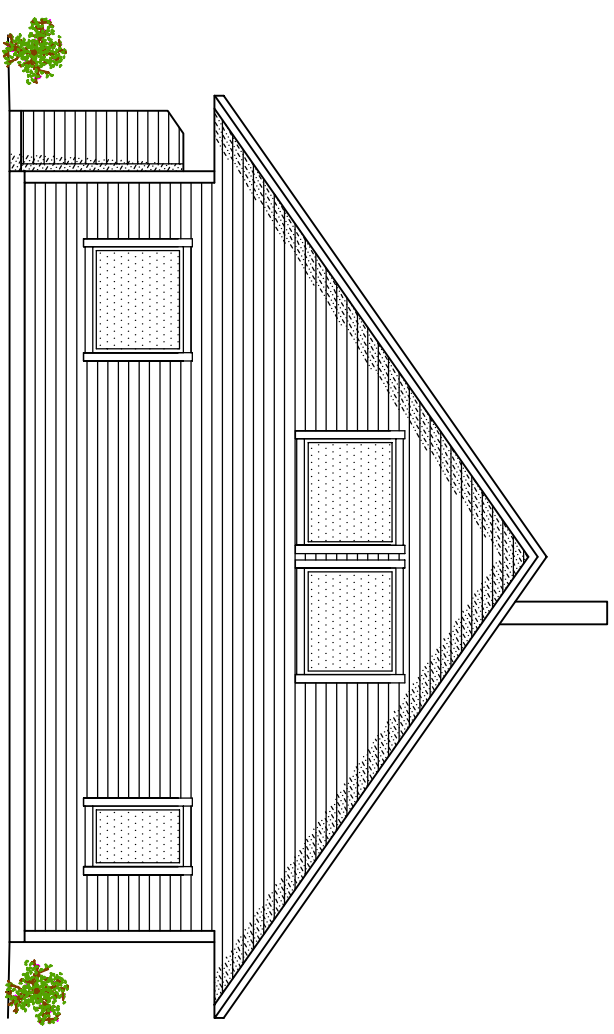


FASADE NORD

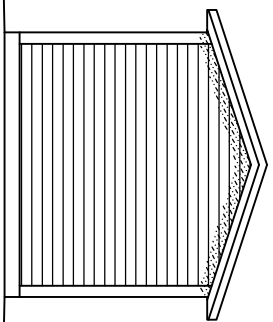


FASADE NORD SPORTSBODER

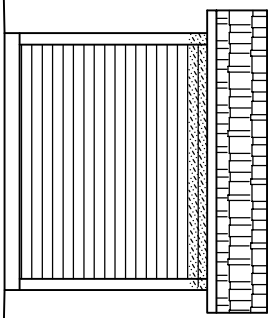

FASADE ØST SPORTSBODER

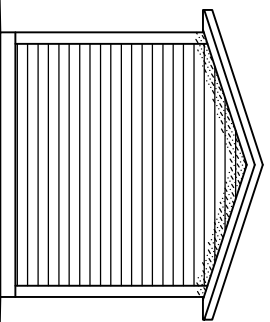

FASADE SØR SPORTSBODER

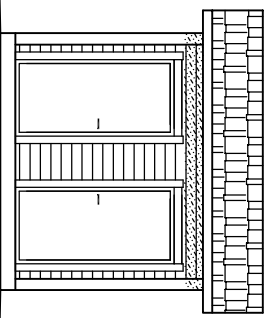


FASADE VEST SPORTSBODER

NB!  
 DERSOM ANNET IKKE ER BESKREVET, KAN TEGNINGEN KUN BRUKES SOM SØKNADSTEGNING I  
 BYGGESAK. ARBEIDSTEGNINGER MÅ PROSJEKTERES OG LEVERES SEPARAT.

OBS!  
 \* TEGNINGEN KAN PRINTES I FEIL SKALA  
 \* IKKE TA MÅL DIREKTE PÅ TEGNING  
 \* BRUK BARE OPPGITTE MÅL

I HENHOLD TIL LOWERK ER DENNE TEGNINGEN  
 ARKOCONSULT AS SIN EIENDOM.  
 DENNE TEGNINGEN KAN IKKE BLI BRUKT,  
 OFFENTLIGGJORT ELLER GIS VIDERE TIL TREDJEPART  
 UTEN VÅRT SKRITLIGE SAMTYKKE. OVERTREDELSE AV  
 DETTE KAN SØKSMÅL.

REV.	DESCRIPTION	DATE/SIGN
	<p>SØREIDE BYGG AS</p> <p>NY TOMANNSBOLIG, SØKN.TEKN.</p> <p>GBNR. 123/143, ALVER</p> <p>FASADER</p>	<p>REVISION/DATE:</p> <p>PROJECT NO.: 2020017</p> <p>DRAWING NO.: 19120017A04</p>
	<p>SCALE: 1:100</p> <p>DRAWN: LAH</p> <p>CHECKED: OH</p>	<p>FORMAT: A3</p> <p>DATE: 29.01.20</p> <p>DATE: 03.02.20</p>


**arkoconsult**  
 ARKOCONSULT AS, Postboks 103, 5291 Valesst.f.  
 Tel.: 56390003 – Fax.: 56191130 – Mob.: 93241511  
 Mail: post@arkoconsult.no – Org.nr.: 918269665 MVA