


VEDLEGG E2

Søknad om ferrengpur

Gbnr 233/127

Brannova 48

GBNR 233/127

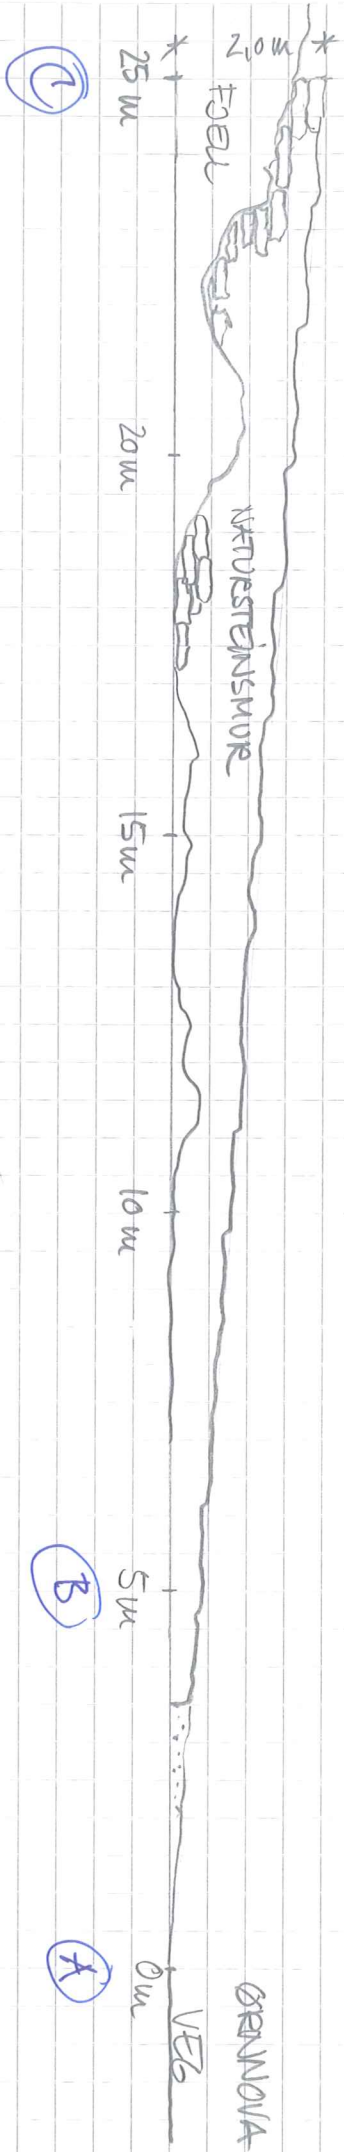

Arkitekt Mette Kyed Thorson

Sivilarkitekt MNAL

Kvalen 16, N-5955 Lindås

LENGDESNIITT, TERRENGKUR

26.1.2020