


SITUASJONSKART

Gnr/Bnr: Gnr 427 bnr 12
Adresse:
Eigar/søkar:
Kvalitet: FKB-B
Gjeldande plan: Kommuneplan
Planformål:
Vår referanse: HOK
Sign.



Målestokk: 1:1500
Dato: 19.02.2020

- | | | | |
|--|------------------------|--|------------|
| | Gjerde | | Bolighus |
| | Usikker eigedomsgrense | | Andre bygg |
| | Målt eigedomsgrense | | |

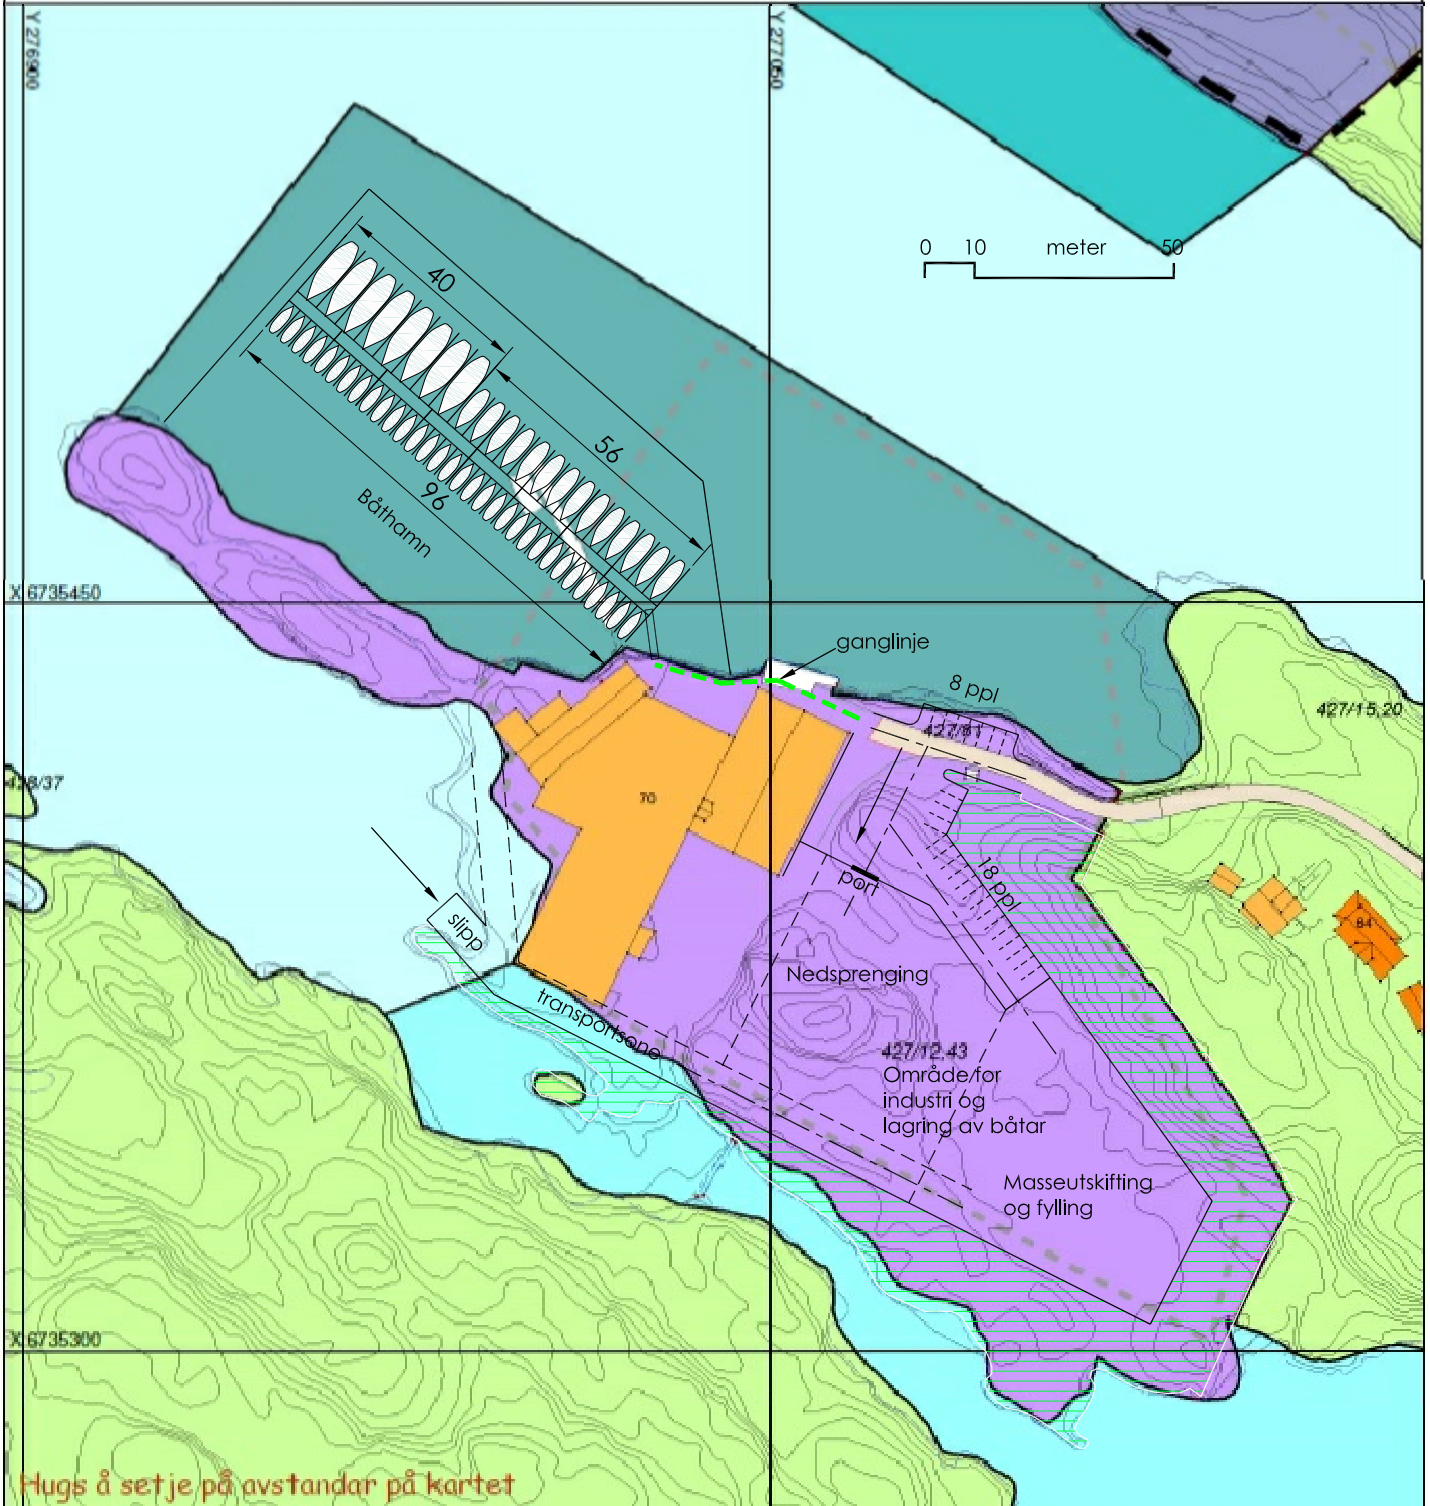

Hugs å setje på avstandar på kartet

SITUASJONSPLAN

Tiltak

Underskrift Situasjonsplan _____ Dato _____