

" KOPPI AV SØKNAD TIL VESTLAND FYLKESKOMMUNE "



Statens vegvesen

SØKNAD OM AVKØYRSLE / DISPENSASJON FRÅ BYGGJEGRENSE LANGS OFFENTLEG VEG

Tiltakshavar Knut Hellevik Tlf
Adresse SLETTEVEGEN 82 Postadr. S939 SLETTA
Ansvarlig søker/utførende Knut Hellevik TIL
Adresse SLETTEVEGEN 821 Postadr S939 SLETTA
Gnr. 499 Bnr 1 Kommune ALVER
(Europa-/ Riks-/ Fylkesveg) FYLKESVEG 413 Stad VALDENNESVEGEN

Undersøk planstatus for eigedomen hjå kommunen:

Kommuneplan (føremål) BOLIG

Reguleringsplan Nei Ja

Namn på planen KOMMUNEPLAN

SØKNAD OM AVKJØRSLE

- | | |
|--|--|
| <input type="checkbox"/> Ny avkørsle | <input checked="" type="checkbox"/> Bustadeingar antall <u>2</u> stk |
| <input checked="" type="checkbox"/> Utvida bruk av eksisterande avkørsle | <input type="checkbox"/> Hytte antall stk |
| <input type="checkbox"/> Flytting av eksisterande avkørsle | <input type="checkbox"/> Industri/Næring |
| <input type="checkbox"/> Stenging | <input type="checkbox"/> Driftsavkørsle |
| <input checked="" type="checkbox"/> Anna føremål. <u>FRADELING</u> | <input type="checkbox"/> Andre |

SØKNAD OM DISPENSASJON FRÅ BYGGJEGRENSE (MÅ GRUNNGJEVAST)

Kva funksjon får bygget (til dømes bustad, hytte m m?)

Nybygg Tilbygg

Avtand frå vegmidte til næraste kant av omsøkt byggverkmeter

Kart/skisse i målestokk 1:1000 skal leggjast ved søknaden. Kart kan ein få ved teknisk kontor i kommunen. Kartet/skissa skal vise tomta med bygget, avkørsla, snuareal og vegen inn på tomta.

EVT. TILLEGGSOPPLYSNINGAR


AVKØYRSLE ER UTBEDRA OG GODKJENT AV
STATEN VEGVESEN FOR OMLAG 10 ÅR SIDEN.
BER OM AT KOPPI AV LØYVE VERT SENDT ARVEN KOMMUNE.
KOPPI AV DENNE SØKNAD VERT SENDT ALVER KOMMUNE.

Sleitta den 26.02 2020

underskrift

Postadresse: Statens vegvesen
Region vest
Askedalen 4
6963 Leikanger

E-post: vest@vegvesen.no 81544010
Telefonnr: 57 65 59 86
Telefaks:
firmapost-

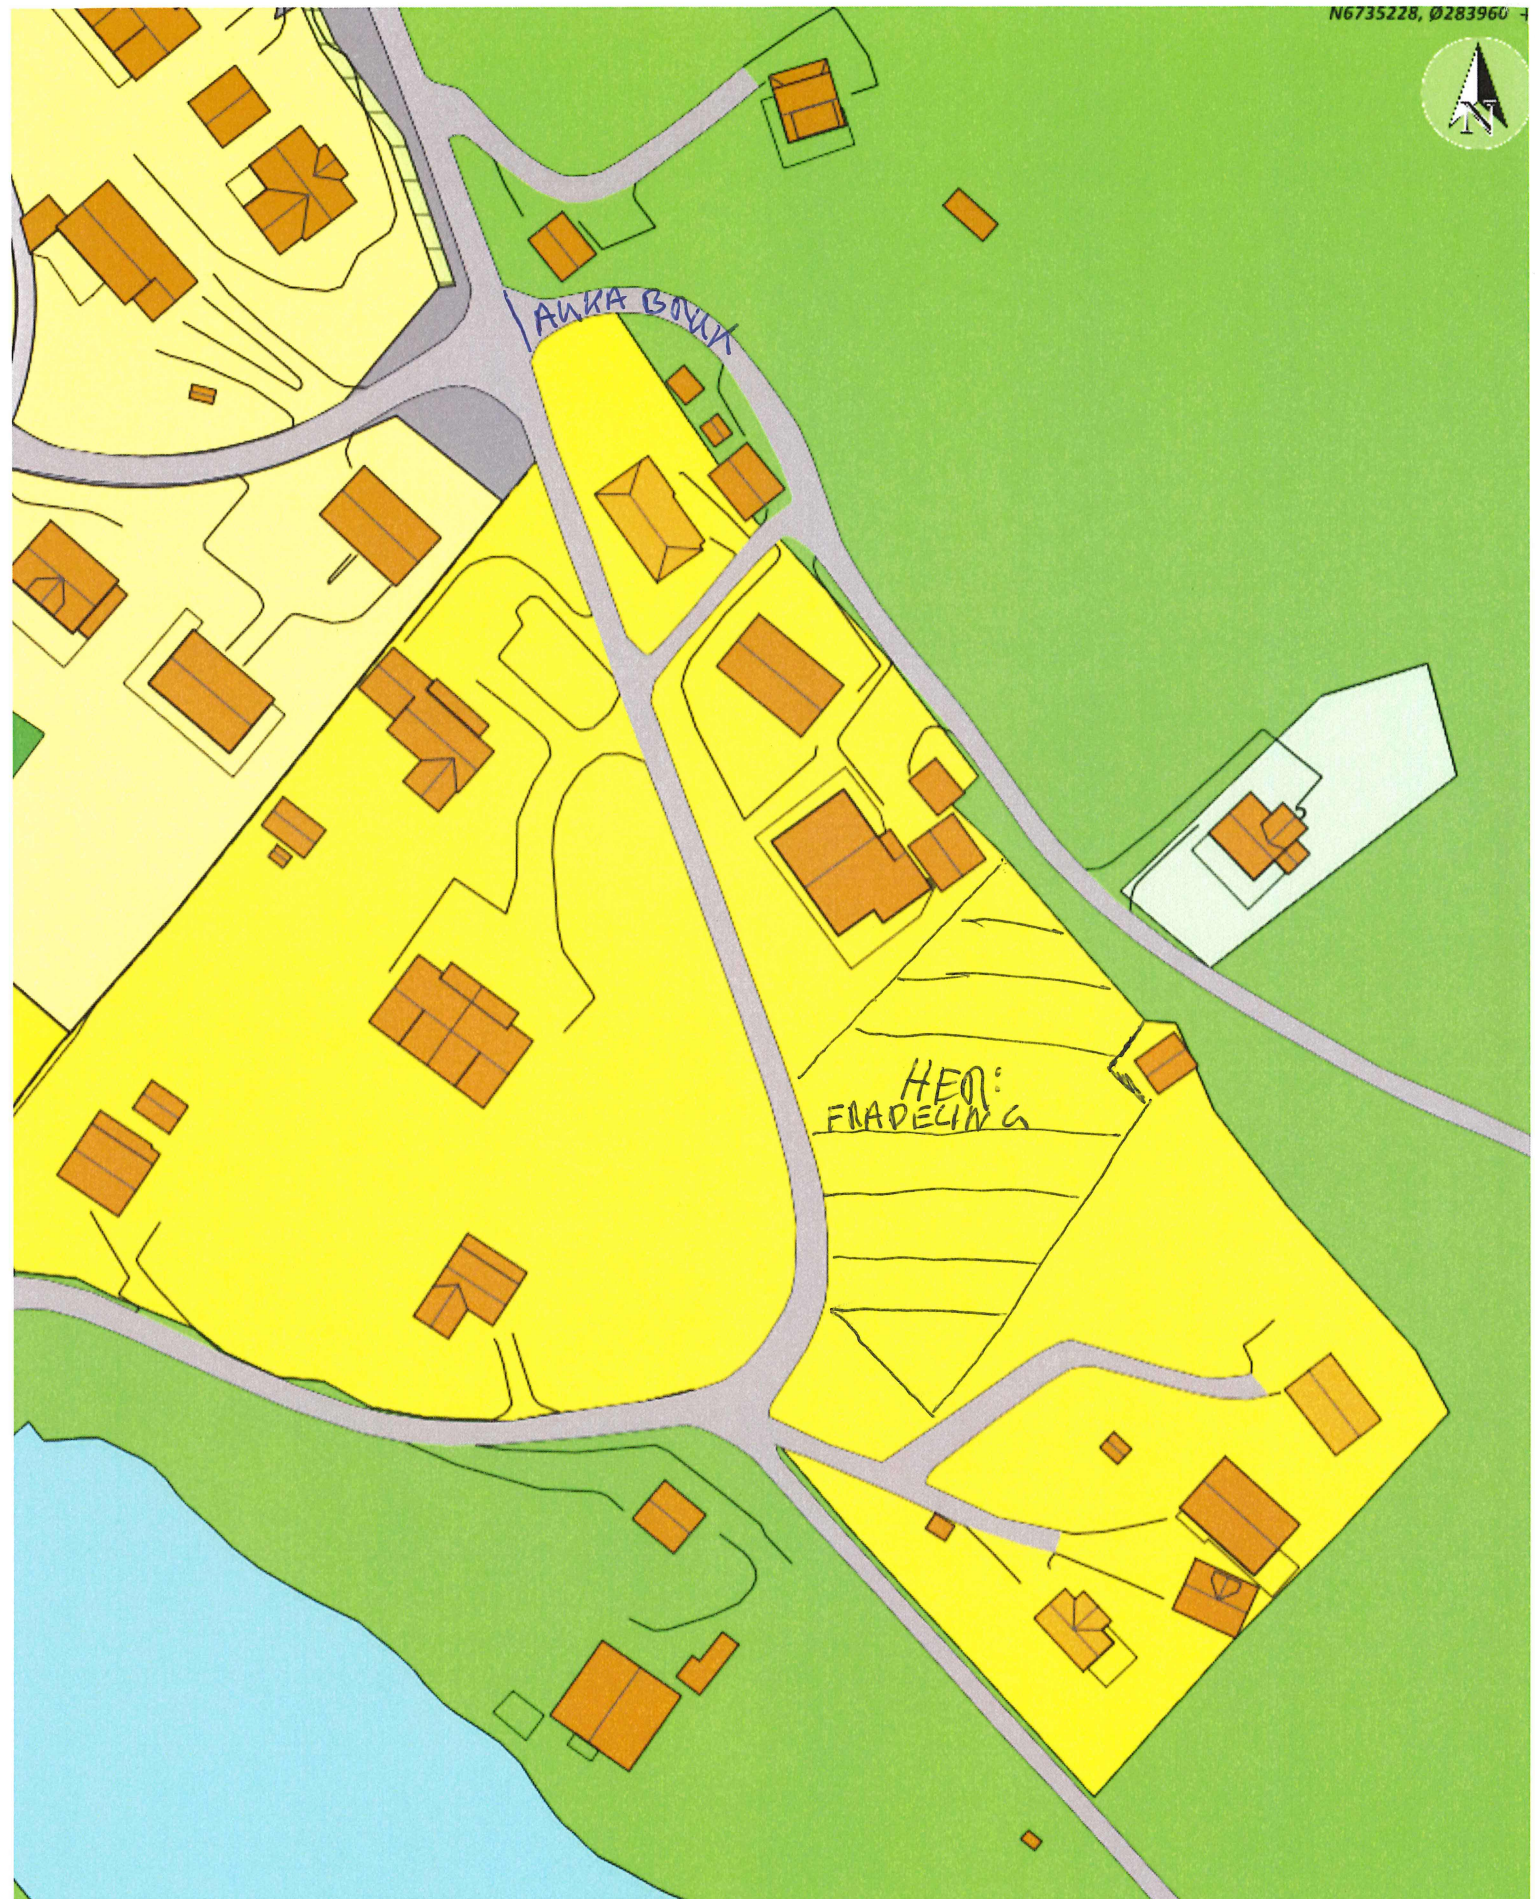

Situasjonskart -
Utsnitt kommuneplan og skisse over tiltenkt
frådeling på gnr 499 bnr 1 i Alver kommune



Dato: 26-02-2020

Målestokk: 1:1 000



Kopi av søknad til Vestland
'Fylkeskommune'

UTVIDA BALK AV EKSISTERANDE AVKJØRSCE



0 10 20 30m
 Målestokk 1: 1000 ved A4 utskrift
 Utskriftsdato: 26.02.2020 09:24
 Eiendomsdata verifisert: 26.02.2020 09:23

GÅRDSKART 4631-499/1/0
 Tilknyttede grunneiendommer:
 499/1/0



Markslag (AR5) 7 klasser		AREALTALL (DEKAR)	
TEGNFORKLARING			
	Fulldyrka jord	28.0	
	Overflatedyrka jord	36.9	
	Innmarksbeite	18.1	83.0
	Produktiv skog	50.2	50.2
	Annet markslag	30.3	
	Bebyggd, samf., vann, bre	4.4	34.7
	Ikke klassifisert	0.0	0.0
	Sum	167.9	167.9

Kartet viser valgt type gårdskart for eiendommen man har søkt på. I tillegg vises bakgrunnskart for gjenkjenneelse. Arealstatistikken viser arealer i dekar for alle teiger på eiendommen. Det kan forekomme avrundingsforskjeller i arealtallene.

Ajournføringsbehov meldes til kommunen.

- Arealressursgrenser
- Eiendomsgrenser
- Driftssenterpunkt

↩ Svar alle ∨ 🗑 Slett 🚫 Søppelpost Blokker ⋮

Vedlagt søknad om utvida bruk av eksisterande avkøyrslø på gnr 499 bnr 1 i Alver kommune.

KH

knut hellevik

on. 26.02.2020 10:16

post@vlfk.no; post@alver.kommune.no ∨

↩ ↩ → ⋮

auka bruk av avkøyrslø.pdf

2 MB

Vedlagt søknad om utvida bruk av eksisterande avkøyrslø på gnr 499 bnr 1 i Alver kommune.

Kopi av denne søknad til Alver kommune.

Knut Hellevik

97541679