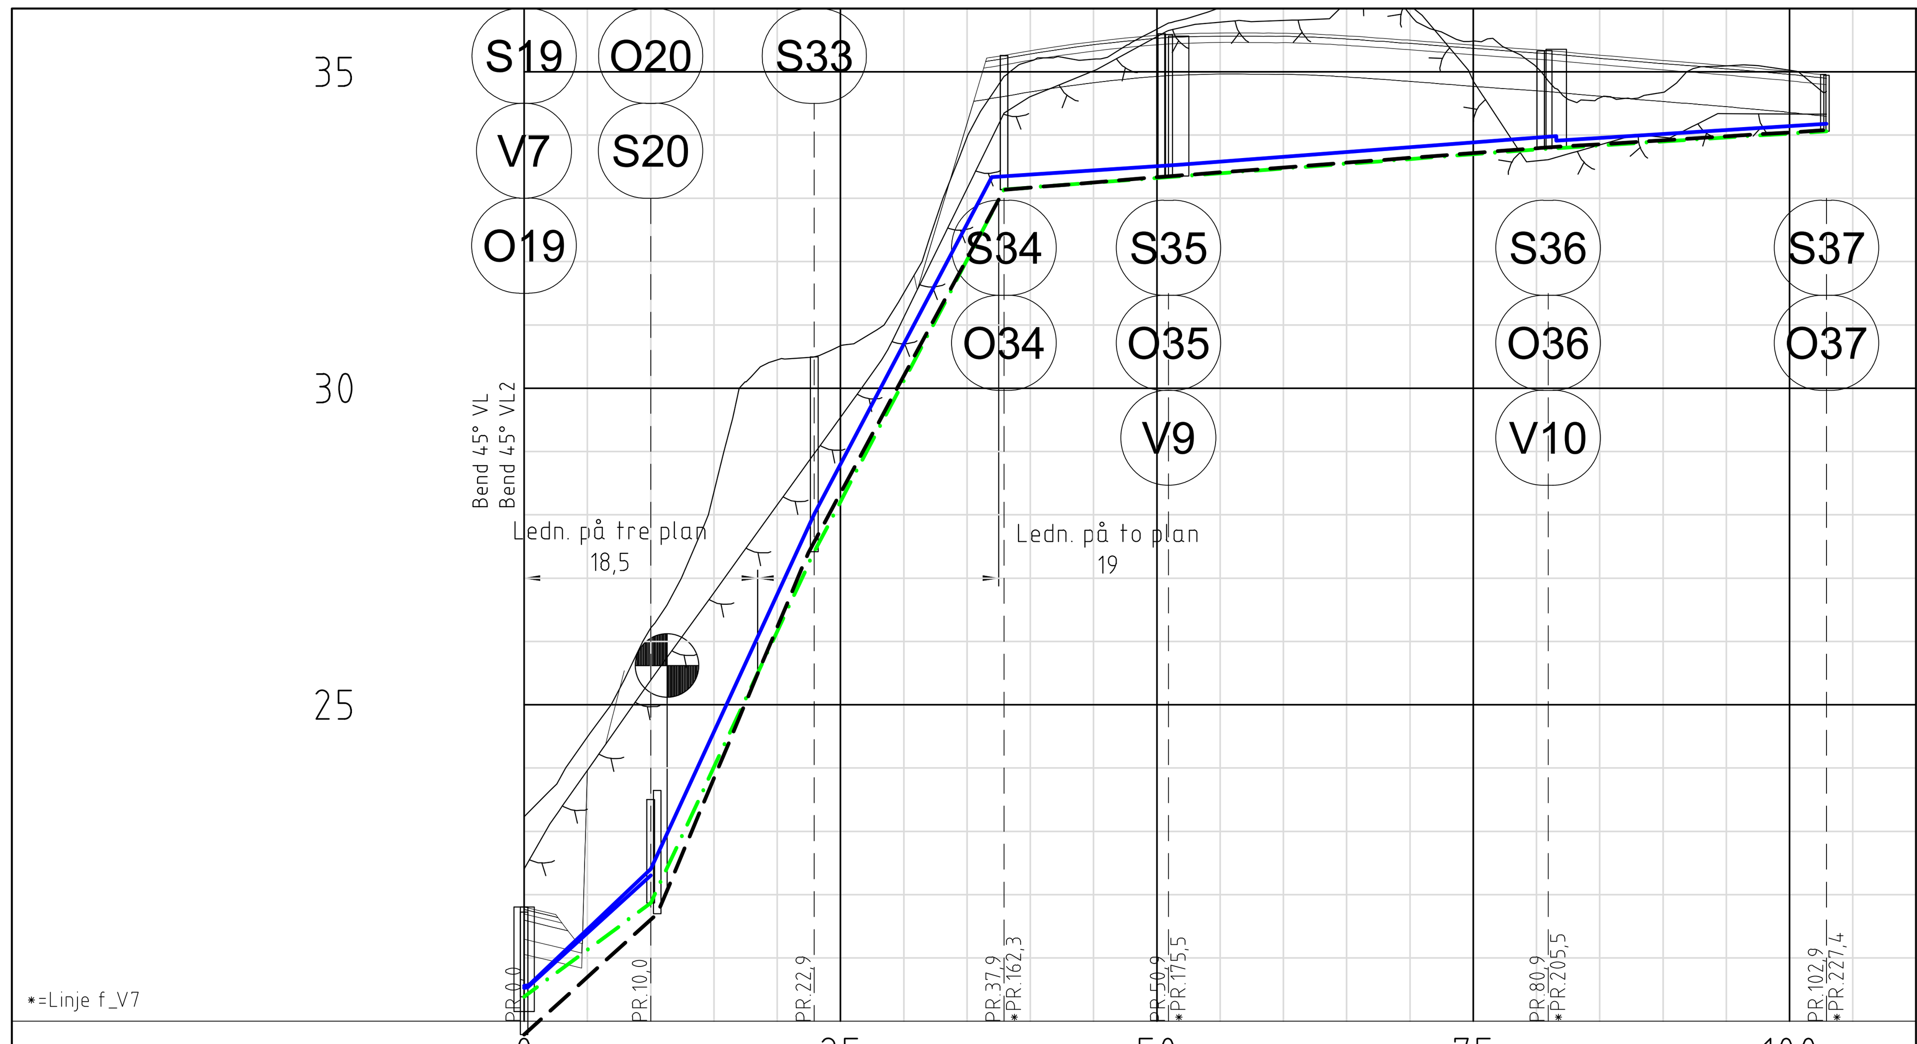

PROFIL NR.	0	25	50	75	100
Grunneier	Gnr/Bnr. 137/185	Gnr/Bnr. 137/38	Gnr/Bnr. 137/185		
Markslag	Veg	Terreng	Veg		
Grunnforhold	Spr.st. på fjell	Jord på fjell	Sprengsteinsfylling på fjell		

TERRENG H./TOPP VEGDEKKE																					
21,81	23,96	26,21	28,36	30,45	30,67	31,50	34,18	35,33	35,47	35,58	35,61	35,61	35,57	35,50	35,42	35,35	35,26	35,18	35,10	35,01	34,94

Hor.vinkelpunktavstand i m		10,0	12,9	15,0	13,0	30,0	22,0	
Vannledning	Kumavstand i m	10,0	12,9	14,0	14,8	29,9	21,4	
	Fall i ‰	7,7 184,7	429,7	379,5	14,8	15,0	12,5	
	Kote utv. topp	20,56 22,41	28,02	33,33	33,53	33,98 33,91	34,18	
	Type og dim	180PE 100 SDR 11 m/PP-kappe					110PE 100 SDR 11	
Vannledning 2	Kumavstand i m	10,0						
	Fall i ‰	7,0 172,7						
	Kote utv. topp	20,52 22,31						
	Type og dim	110PE 100 SDR 11						
Spillvannsledning	Kumavstand i m	10,0	12,9	15,0	13,0	30,0	22,0	
	Fall i ‰	148,0	429,4	381,4	15,0	15,0	12,5	
	Kote innv. bunn	20,39 21,87	27,42	33,14	33,33	33,78	34,06	
	Type og dim	160PVC SDR 34,4						
Overvannsledning	Kumavstand i m	10,5	11,9	15,5	12,5	29,9	22,3	
	Fall i ‰	179,2	477,6	357,9	15,6	15,2	12,5	
	Kote innv. bunn	19,79 21,70	27,40	33,14	33,34	33,80	34,07	
	Type og dim	250PVC SN8					160PVC SDR 34,4	

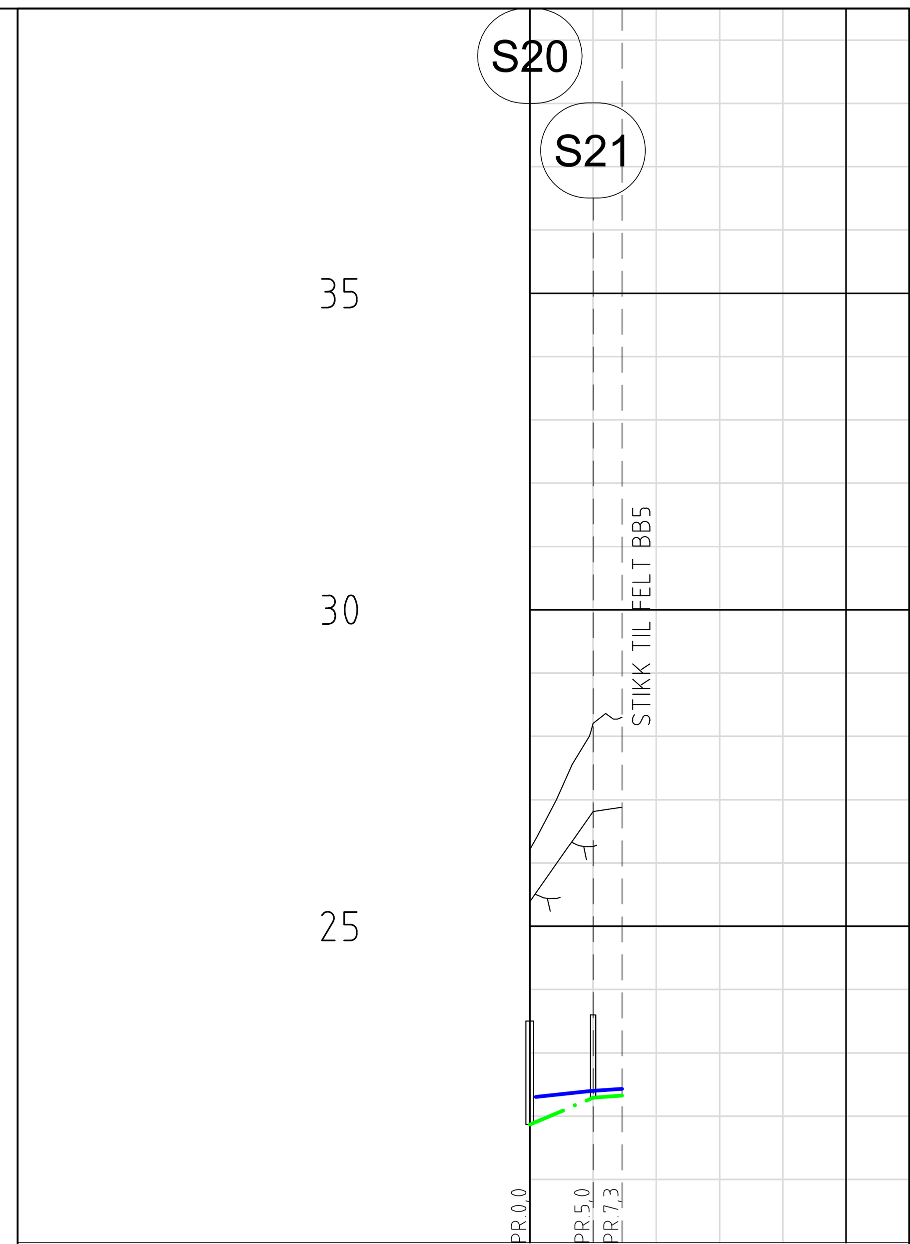

PROFIL NR.		0	25	
Grunneier				
Markslag				
Grunnforhold				
TERRENG H./TOPP VEGDEKKE		26,21	28,20	28,30
Hor.vinkelpunktavstand i m		5,0	2,3	
Vannledning	Kumavstand i m	4,3	2,5	
	Fall i ‰	21,3	16,5	
	Kote utv. topp	22,31 22,40		22,43
	Type og dim	110PE 100 SDR 11		
Spillvannsledning	Kumavstand i m	5,0	2,3	
	Fall i ‰	84,5	15,0	
	Kote innv. bunn	21,87 22,29		22,32
	Type og dim	160PVC SDR 34,4		

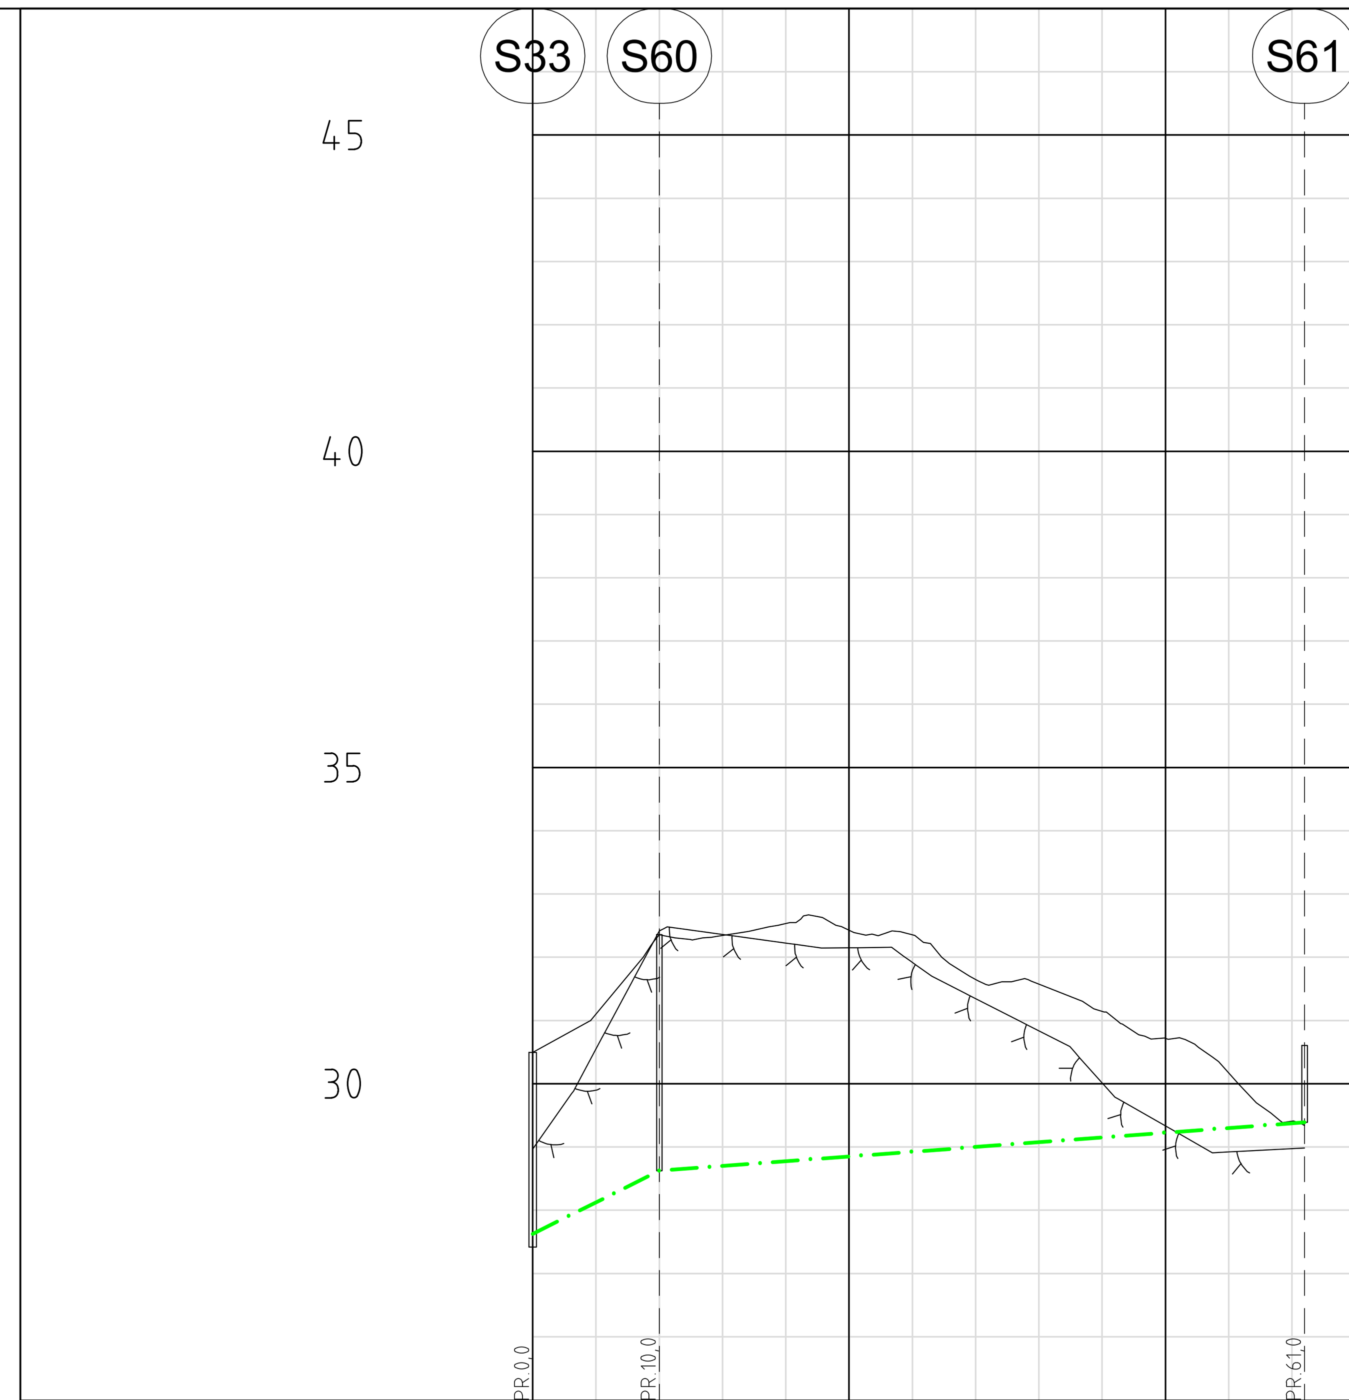

PROFIL NR.	0	25	50
Grunneier			
Markslag			
Grunnforhold			

TERRENG H./TOPP VEGDEKKE													
30,50	31,10	32,36	32,35	32,53	32,43	32,36	31,65	31,57	31,14	30,72	30,17	29,41	29,34

Hor.vinkelpunktavstand i m		10,0	51,0
Spillvannsledning	Kumavstand i m	10,0	51,0
	Fall i ‰	100,0	15,0
	Kote innv. bunn	27,62 28,62	29,39
	Type og dim	110PVC SDR 34,4	

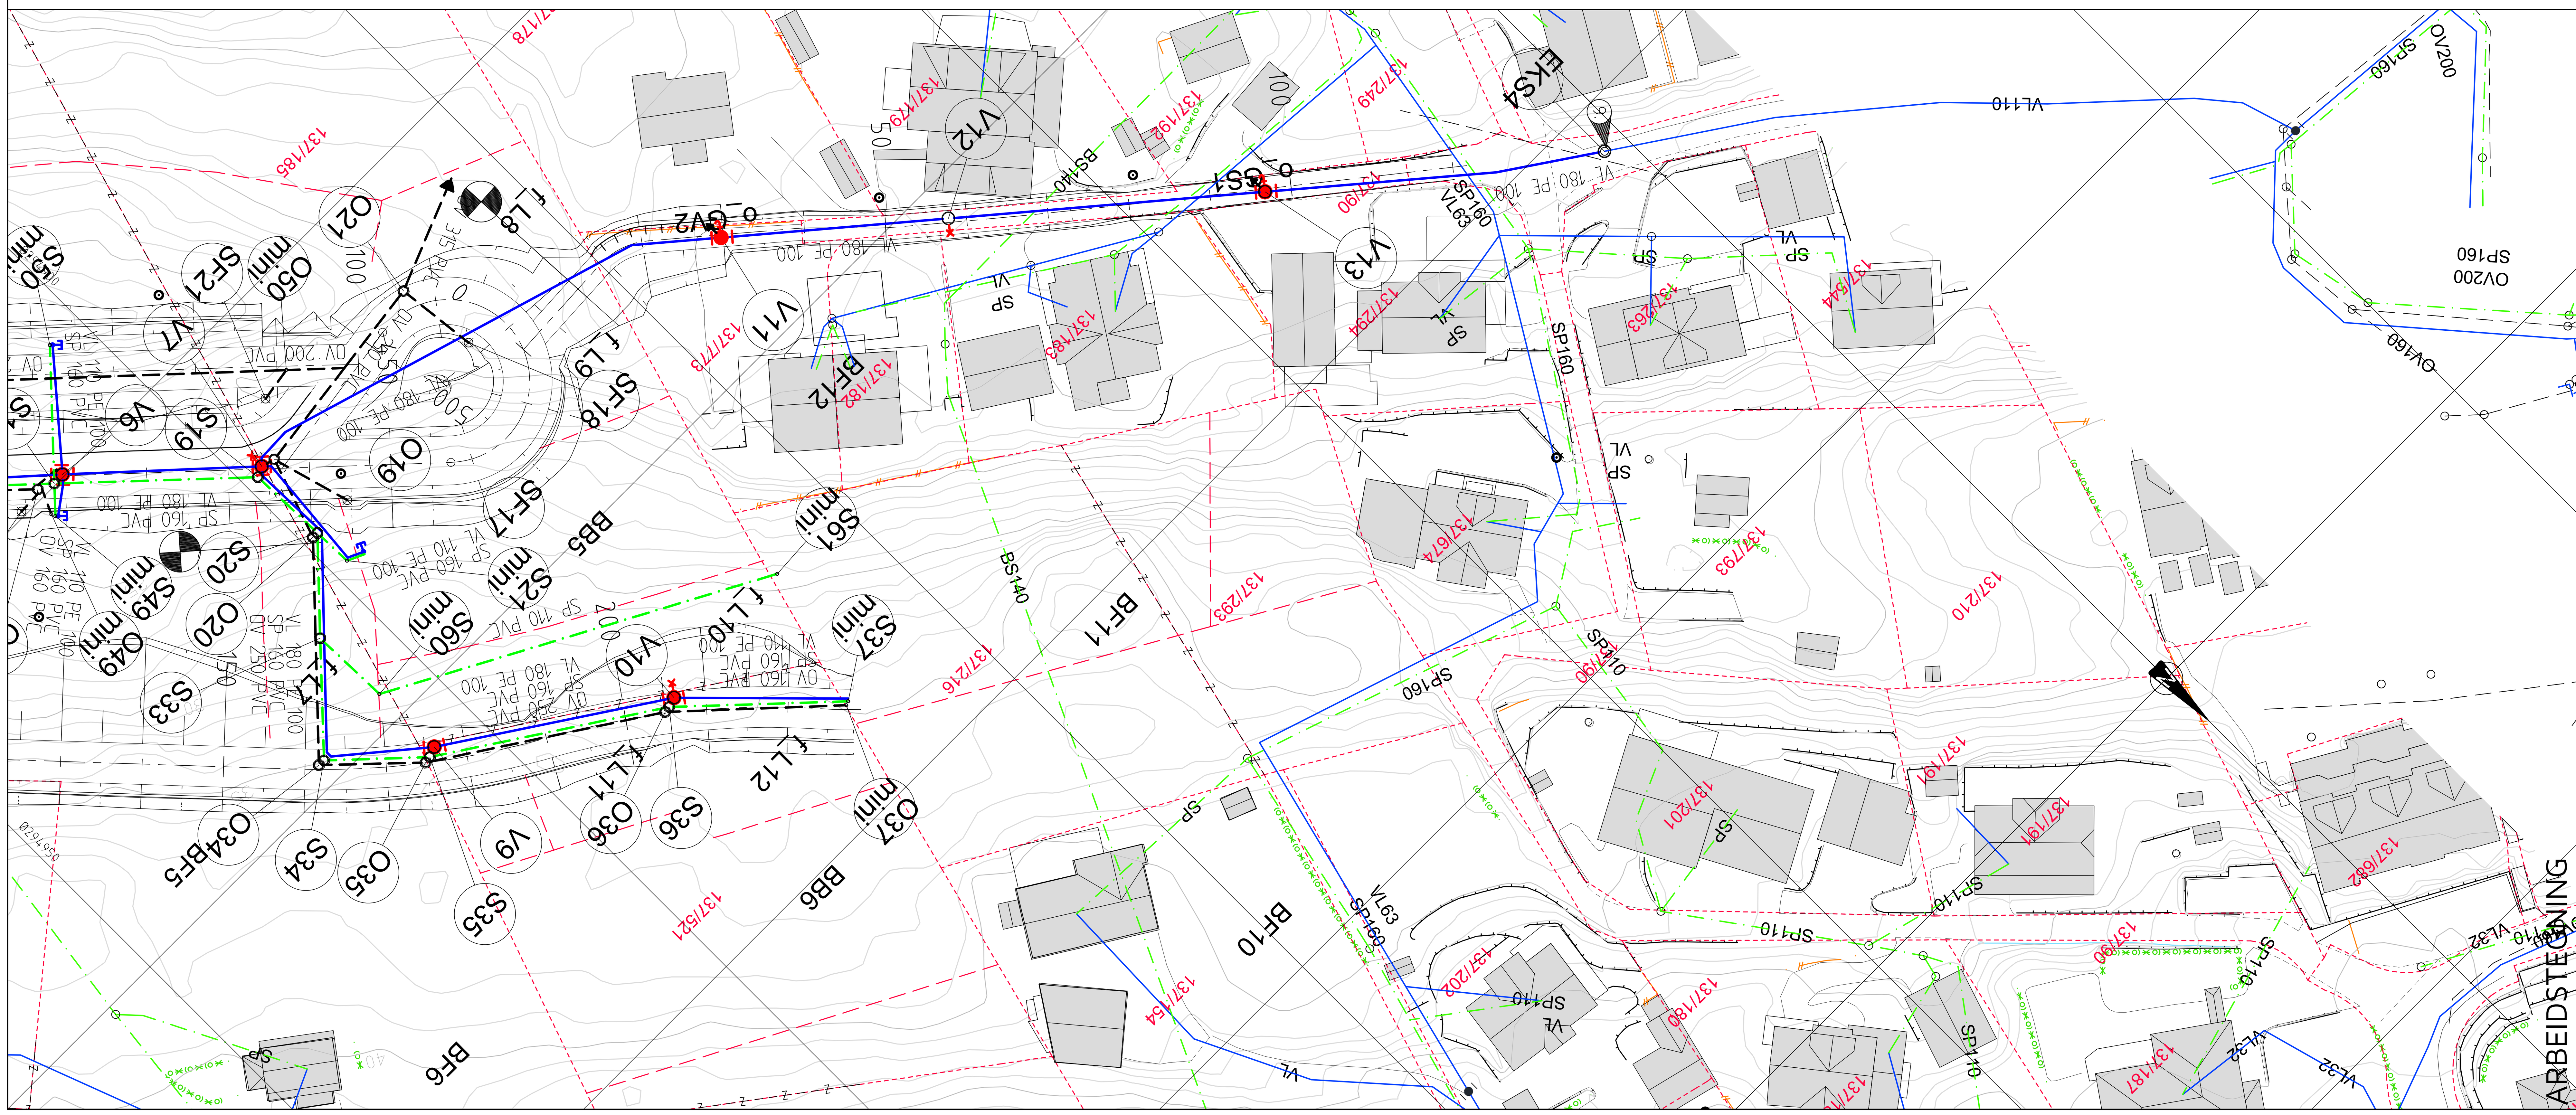

TEGNFORKLARING

Eksisterende		Prosjektert
—	Vannledning (VL)	—
—	Spillvannsledning (SP)	—
—	Overvannsledning (OV)	—
	Pumpeledning spillvann (SPP)	—
—	Ledning i borehull	—
—	Ledning utgår	
EKS	Stakekum (S/O)	○
	Ministakekum (S/O mini)	∘
EKS	Vannledningskum m/brann- og stengeventil (V)	●
	Lufteventil	
	Utspylingsventil	
	Stoppekran på vannledning	
	Sandfangskum m/kuppelrist (SF)	
	Sandfangskum m/kjeftesluk (SF)	■
	Sandfangskum m/ristlokk (SF)	
	Kloakkpumpestasjon (P)	
	Byggetrinnsgrense	

Rev.	Dato	Sign.	Revisjonen gjelder

Oppdragsgiver
SOMMERRO PANORAMA AS

Prosjekt
Kubbaleitet bustadområde.
Ledningsplan og profil veg o_V3-f_V7, kum S19-S37, S20-S21 og S33-S61.

Tegn.	Kontr.	Godkj.
THF	ANH	THF

Dato: 12.02.2020
Målestokk: 1:500/100 Format: A1
Prosjektnr. 8116
Tegningsnr. GH07 Rev.

haugen VVA
Kanalveien 5
5068 Bergen
Tlf. 55 59 82 60
e-post: post@haugenvva.no