


SNITT VANNKUM V5
M=1:20

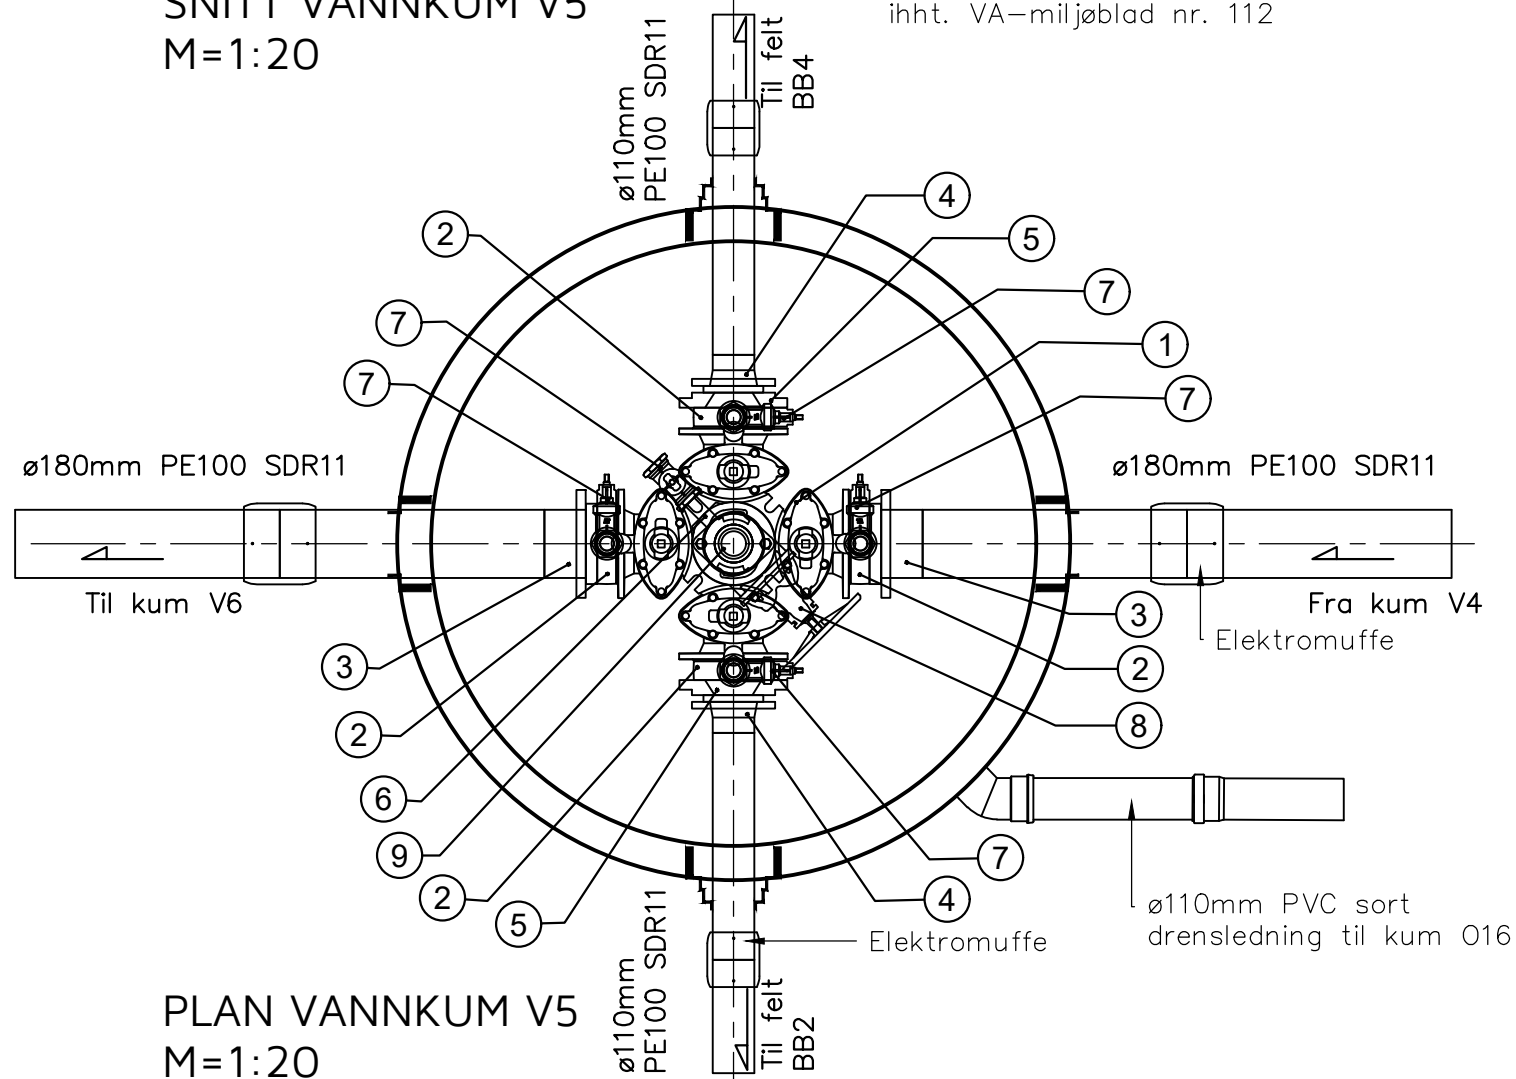

PLAN VANNKUM V5
M=1:20

PDS-LISTE: V5

Pos	Beskrivelse	Dimensjon	Antall	Anmerkning
1	Ventilkryss	150	1	m/brannventilavstikker og nøkkeltopp, u/serviceventil
2	Mellomring	150	4	med bajonettløsning
3	PE krage for spelsveis	180	2	m/galvanisert løsfLens
4	PE krage for spelsveis	110	2	m/galvanisert løsfLens
5	Reduksjonsflens etter EN545	150/100	2	
6	Mellomring	100	1	med bajonettløsning
7	Bakkekran	50	5	Serviceventil plugges
8	Sluseventil	100	1	m/ratt
9	Brannventil	100	1	m/beskyttelseslokk og sikring
10	Flenserør	100	1	L=200mm

ARBEIDSTEGNING

Rev.	Dato	Sign.	Revisjonen gjelder		
Oppdragsgiver			SOMMERRO PANORAMA AS		
Prosjekt			Tegn.	Kontr.	Godkj.
Kubbaleitet bustadområde.			THF	ANH	THF
Plan og snitt vannkum V5.			Dato: 12.02.20		
			Målestokk: 1:20 A3		
Kanalveien 5 5068 Bergen Tlf. 55 59 82 60 e-post: post@haugenvva.no			Prosjektnr. 8116		Rev.
			Tegningsnr. GH22		