


SNITT VANNKUM V6
M=1:20

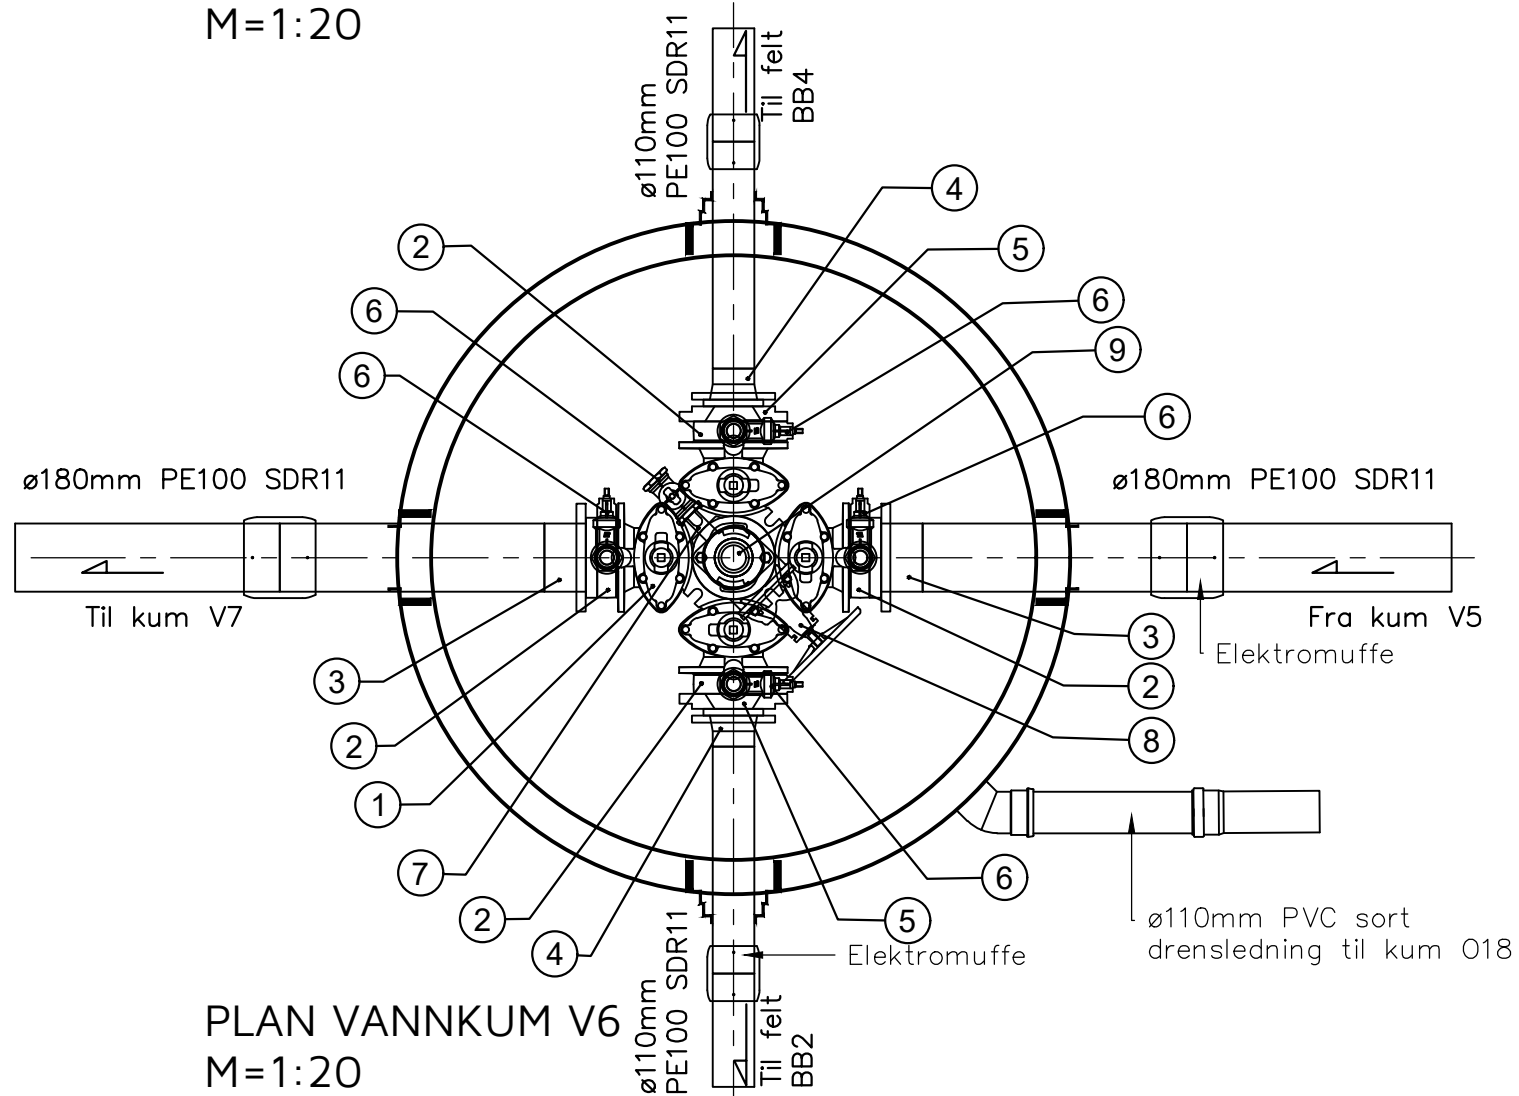

PLAN VANNKUM V6
M=1:20

POS-LISTE: V6

Pos	Beskrivelse	Dimensjon	Antall	Anmerkning
1	Ventilkryss	150	1	m/brannventilavstikker, nøkkeltopp, u/serviceventil
2	Mellomring	150	4	med bajonettløsning
3	PE krage for spellsveis	180	2	m/galvanisert løsfrens
4	PE krage for spellsveis	110	2	m/galvanisert løsfrens
5	Reduksjonsflens etter EN545	150/100	2	
6	Bakkekran	50	5	Serviceventil plugges
7	Mellomring	100	1	med bajonettløsning
8	Sluseventil	100	1	m/ratt
9	Brannventil	100	1	m/beskyttelseslokk og sikring

ARBEIDSTEGNING

Rev.	Dato	Sign.	Revisjonen gjelder		
Oppdragsgiver			SOMMERRO PANORAMA AS		
Prosjekt			Tegn.	Kontr.	Godkj.
Kubbaleitet bustadområde.			THF	ANH	THF
Plan og snitt vannkum V6.			Dato: 12.02.20		
			Målestokk: 1:20 A3		
			Prosjektnr. 8116		
			Tegningsnr. GH23		
			Rev.		

Kanalveien 5
5068 Bergen
Tlf. 55 59 82 60
e-post:
post@haugenvva.no

haugen VVA