


SNITT VANNKUM V7
M=1:20

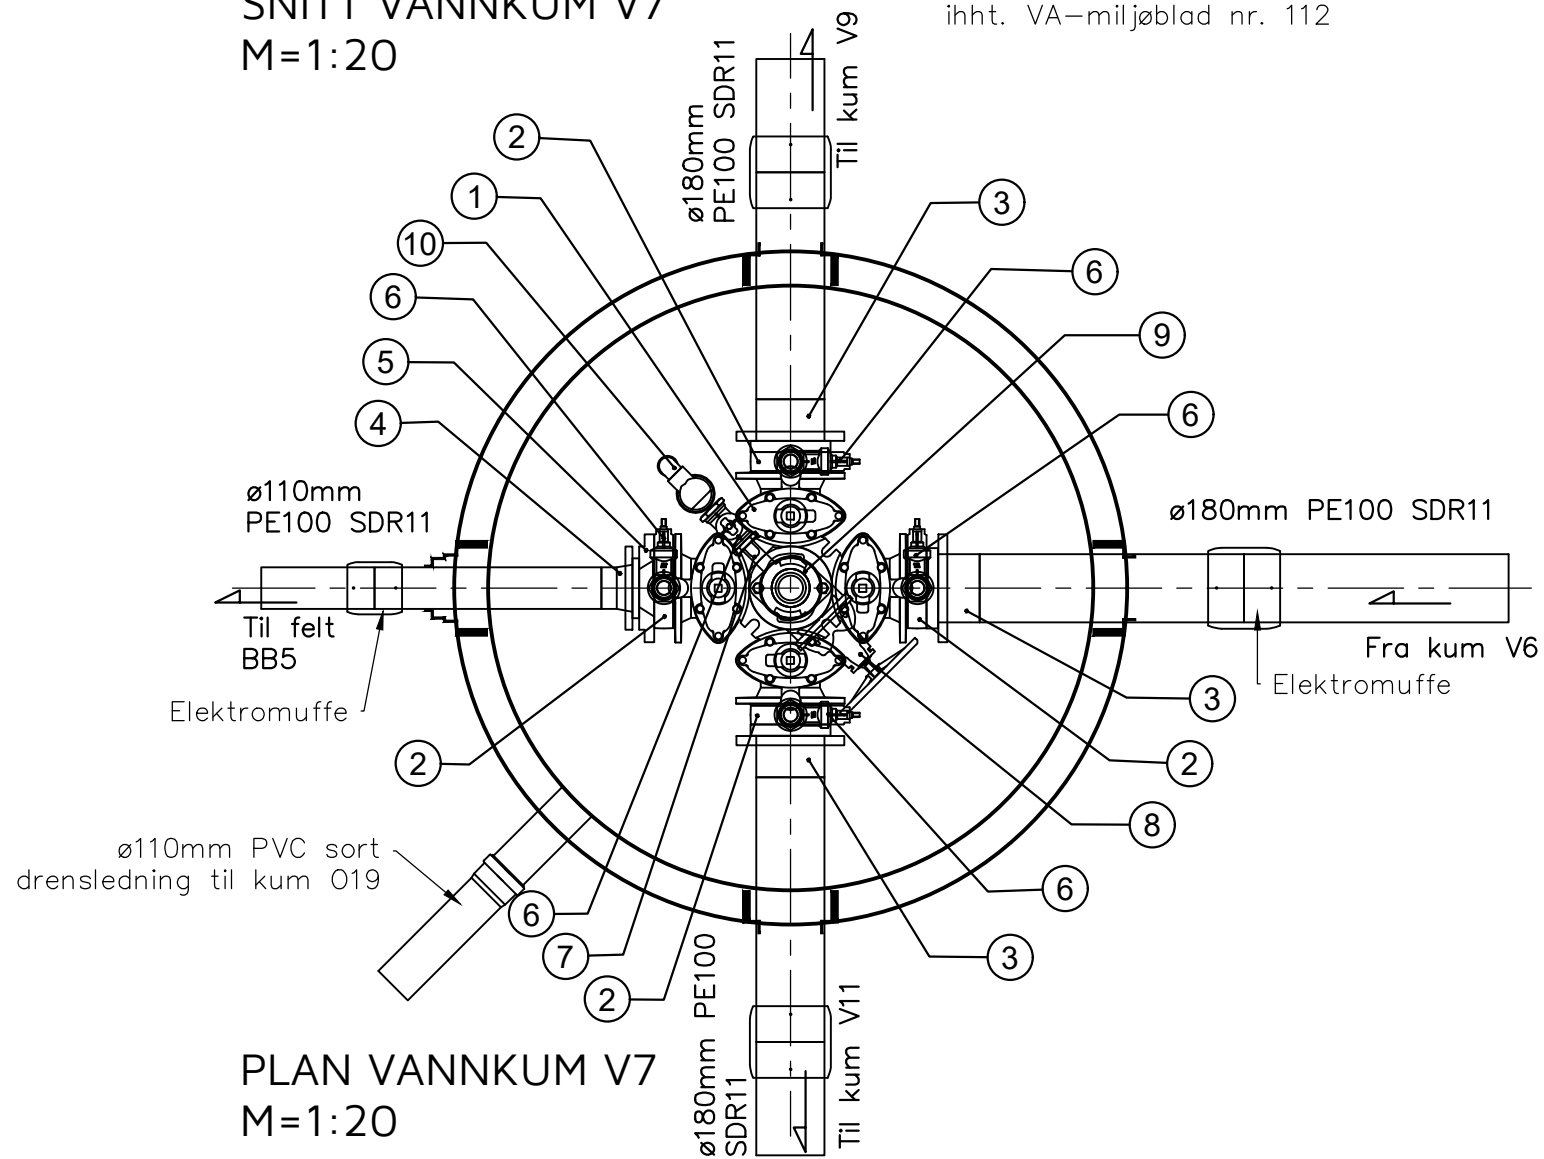

PLAN VANNKUM V7
M=1:20

PDS-LISTE: V7

Pos	Beskrivelse	Dimensjon	Antall	Anmerkning
1	Ventilkryss	150	1	m/brannventilavstikker og nøkkeltopp, u/serviceventil
2	Mellomring	150	4	med bajonettløsning
3	PE krage for spellsveis	180	3	m/galvanisert løsfLens
4	PE krage for spellsveis	110	1	m/galvanisert løsfLens
5	Reduksjonsflens etter EN545	150/100	1	
6	Bakkekran	50	5	Serviceventil plugges
7	Mellomring	100	1	med bajonettløsning
8	Sluseventil	100	1	
9	Brannventil	100	1	m/beskyttelseslokk og sikring
10	Lufteventil	50_(2")	1	m/90° bend/albu

ARBEIDSTEGNING

Rev.	Dato	Sign.	Revisjonen gjelder		
Oppdragsgiver			SOMMERRO PANORAMA AS		
Prosjekt			Tegn.	Kontr.	Godkj.
Kubbaleitet bustadområde.			THF	ANH	THF
Plan og snitt vannkum V7.			Dato: 12.02.20		
			Målestokk: 1:20 A3		
			Prosjektnr. 8116		
			Tegningsnr. GH24		
			Rev.		
			Kanalveien 5 5068 Bergen Tlf. 55 59 82 60 e-post: post@haugenvva.no		