


7520

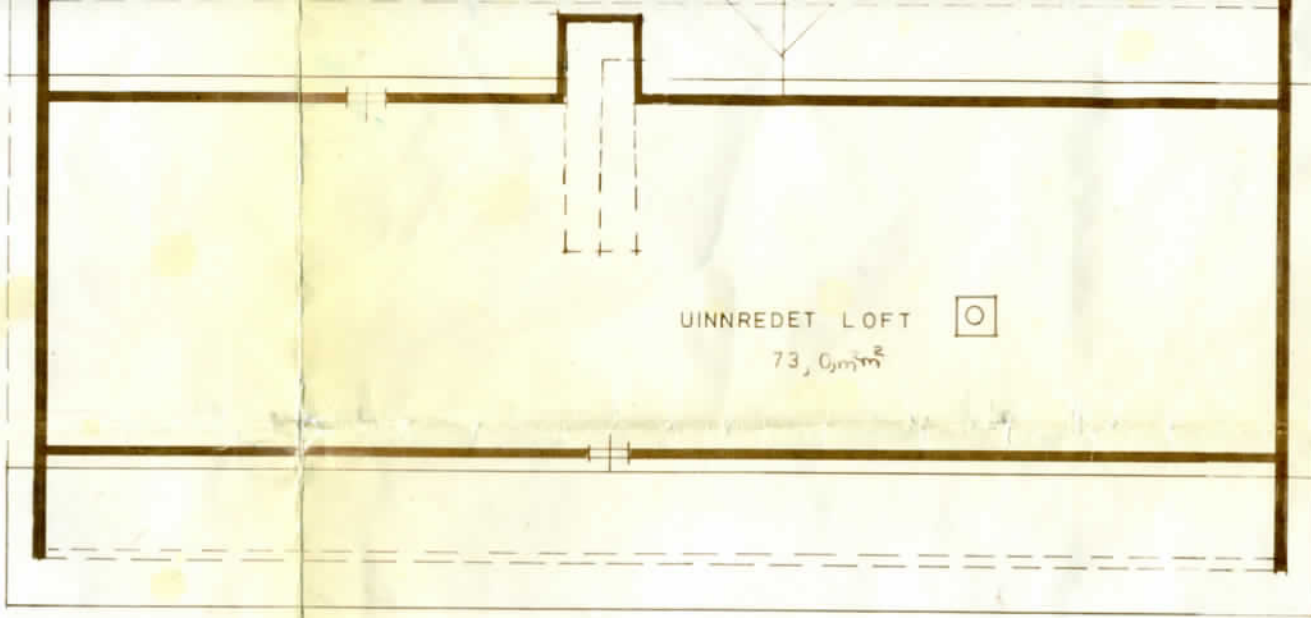

UINNREDET LOFT

73,0 m²

16520

BRA 272,-

UOS 242521

REV

22.4.88 R.H.

252437 KUNDETILPASSET

21.3.88 R.H.

ENE BOLIG FOR

EINAR HUSEBØ

PLANER/SNITT

TOMT 6 KNARVIK LINDÅS

W
Block Watne
Boliger

TEGN.

SVO

TEGNINGS NR.

GOOKJ.

φ.N

48 28 24

MÅL

1:100

PROSJ.NR.

DATO


01.03.88

BS12 RGEN

TEGNINGEN MÅ HVERKEN HELT ELLER DELVIS KOPIERES ELLER BENYTTES VED UTFØRELSE AV ARBEIDER SOM BLOCK WATNE BOLIGER IKKE MEDVIRKER I


16520

7520
3540

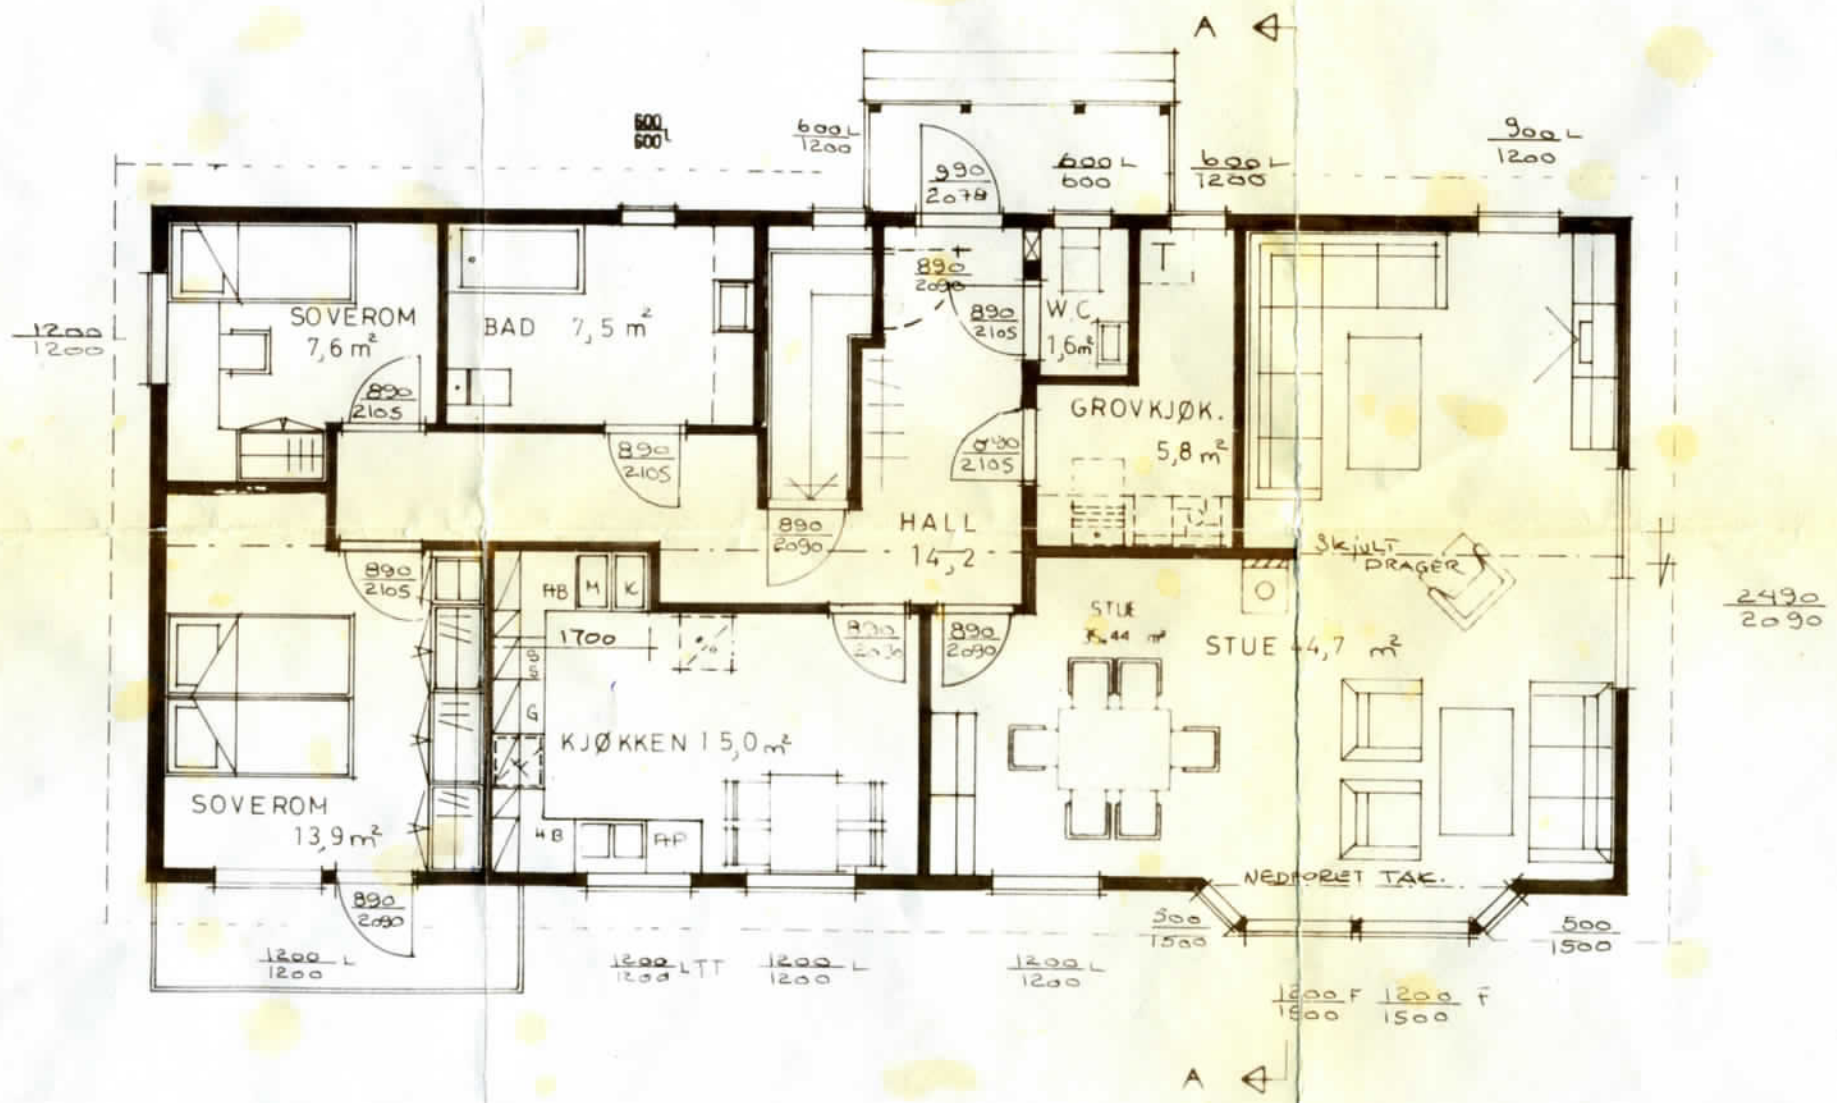


16520

7520

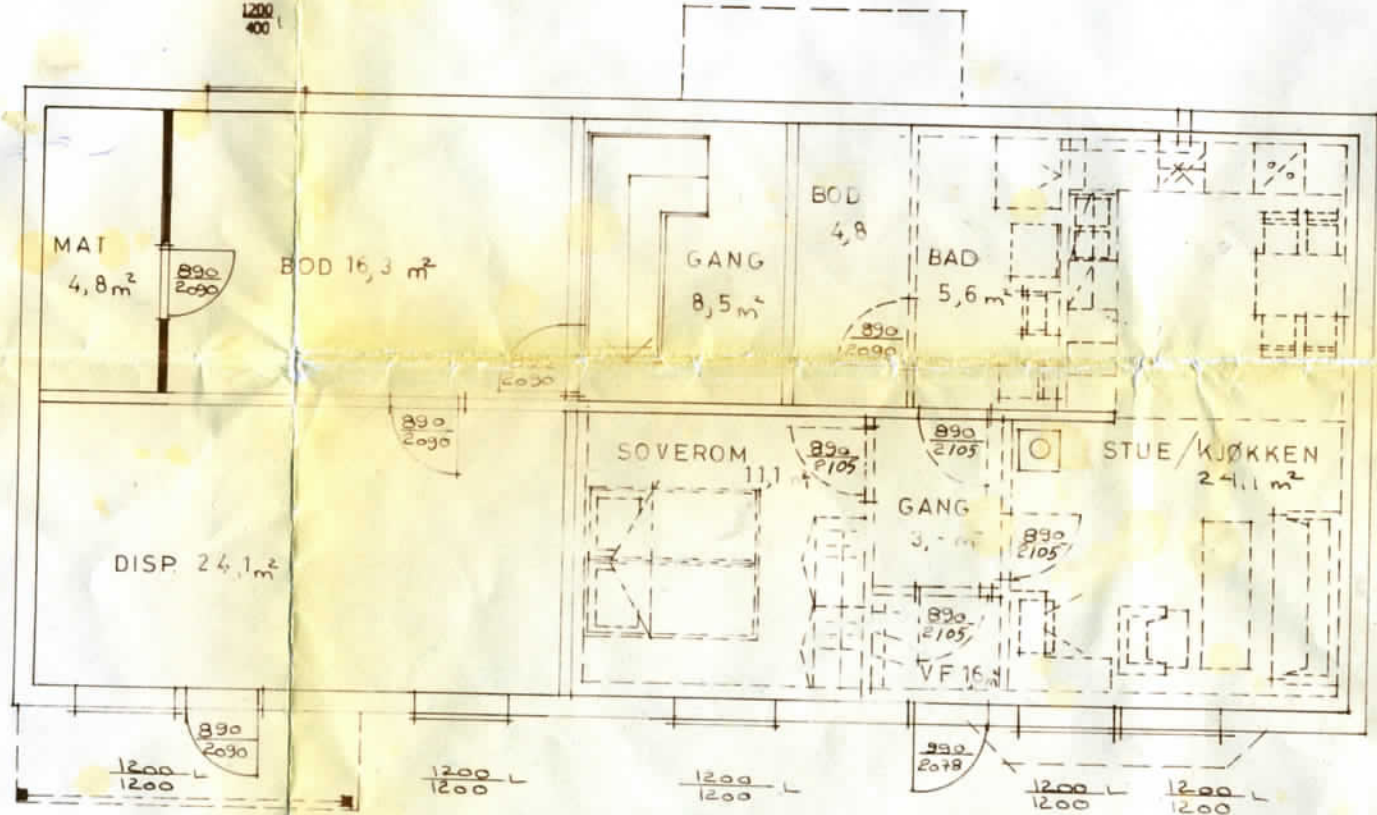

HANDSAM DEN
13 JULI 1938
BYGNINGSSJEFEN I LINDÅS

LINDÅS KOMMUNE
TEKNISK ETAT
02.06.88 001360
ARKIV NR. 188-547

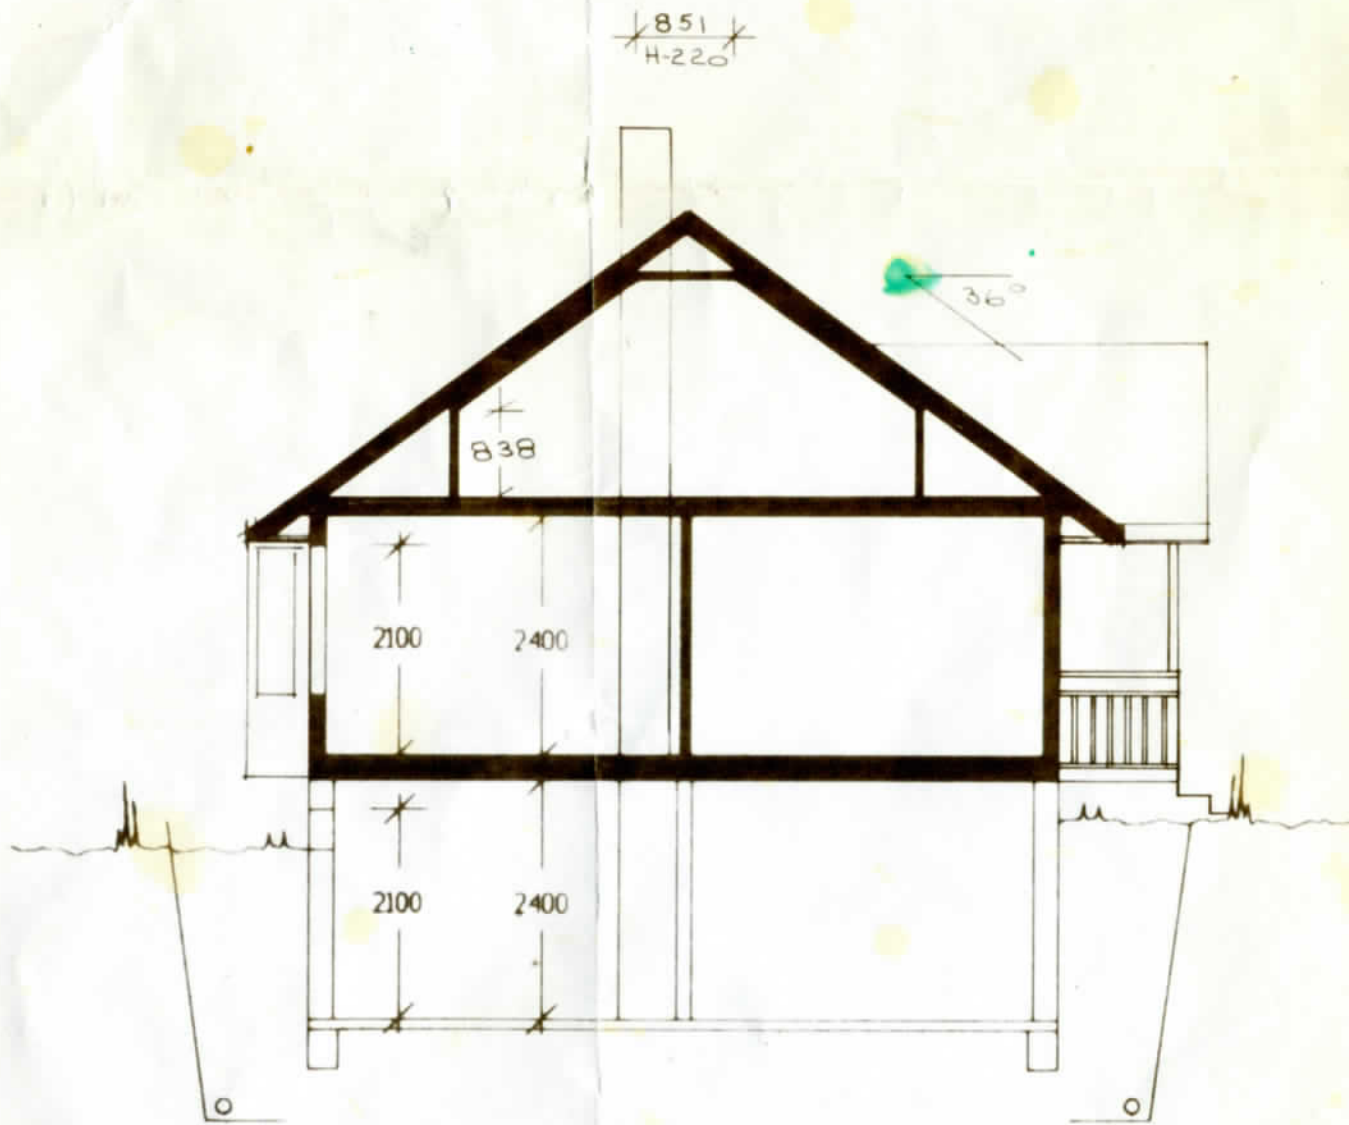

SNITT A-A

9 10
 25'
 16.60
 8.40
 16.60
 8
24.60