

D1

SITUASJONSKART

Gnr/Bnr: Gnr 23 Bnr 305
Adresse:
Eigar/søkar:

Kvalitet : FKB-B

Gjeldande plan : Reguleringsplan
Planformål : Bustad

Vår referanse: HOK

Sign.




Målestokk: 1:500
Dato: 22.11.2019

MELAND
KOMMUNE



- Gjerde
- Usikker eigedomsgrænse
- Målt eigedomsgrænse
- Bolighus
- Andre bygg

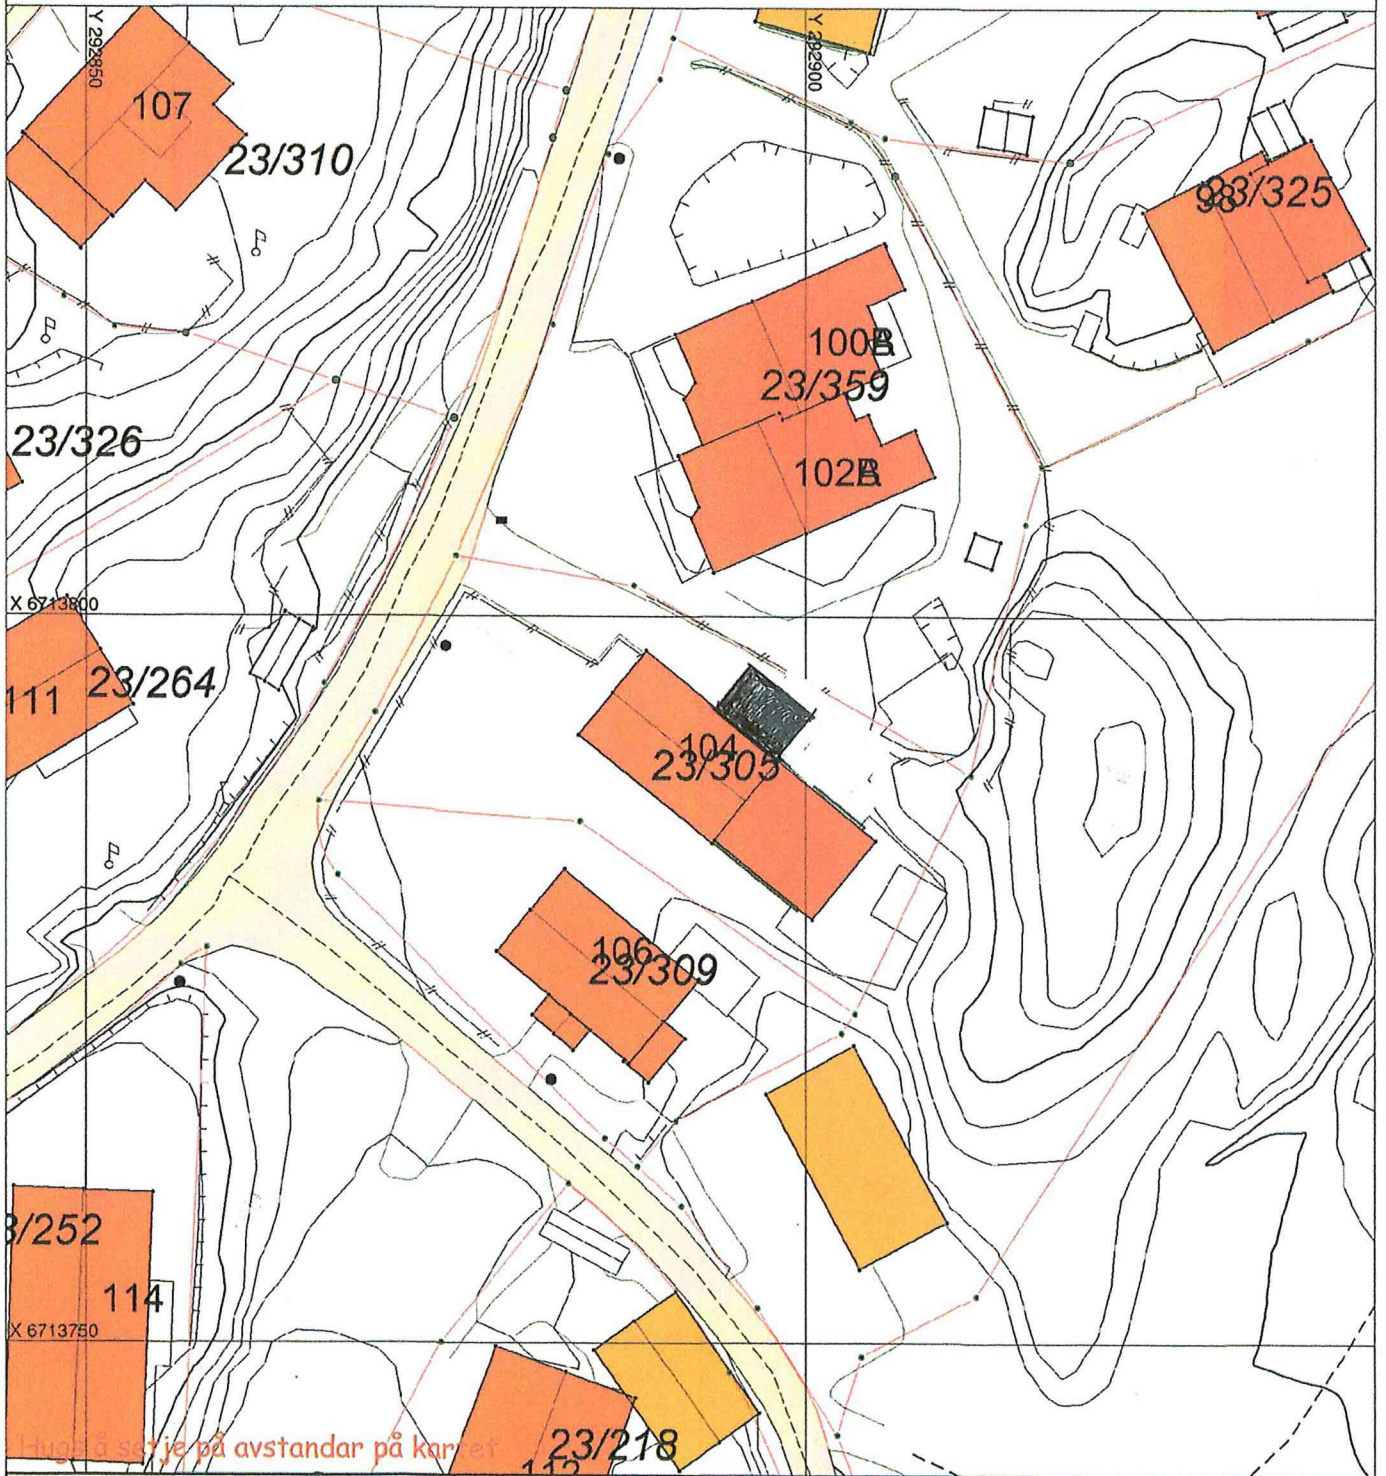

Huga å sjå på avstandar på kartet

SITUASJONSPLAN

Tiltak

Underskrift Situasjonsplan _____ Dato _____