
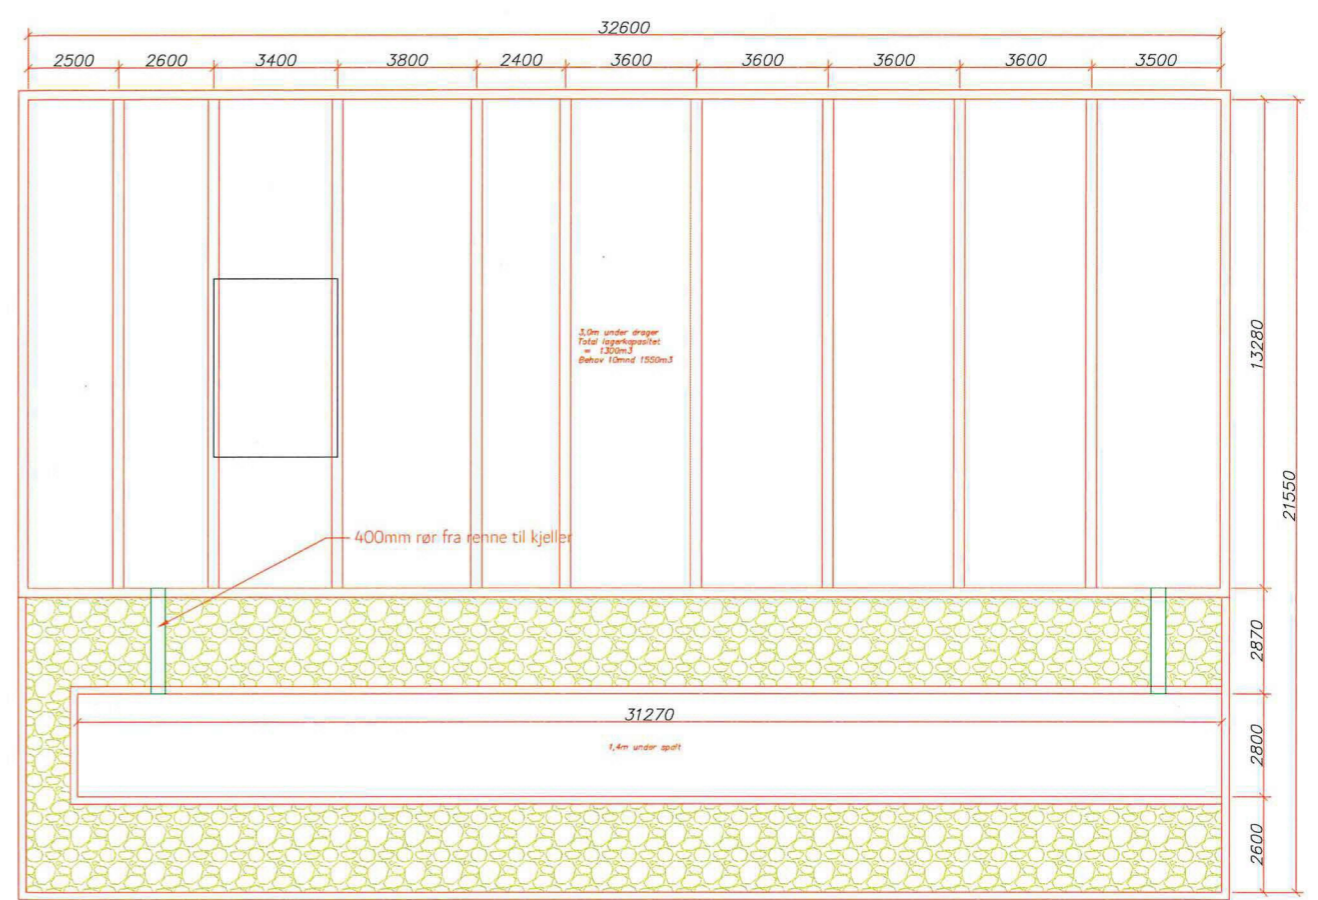


E5

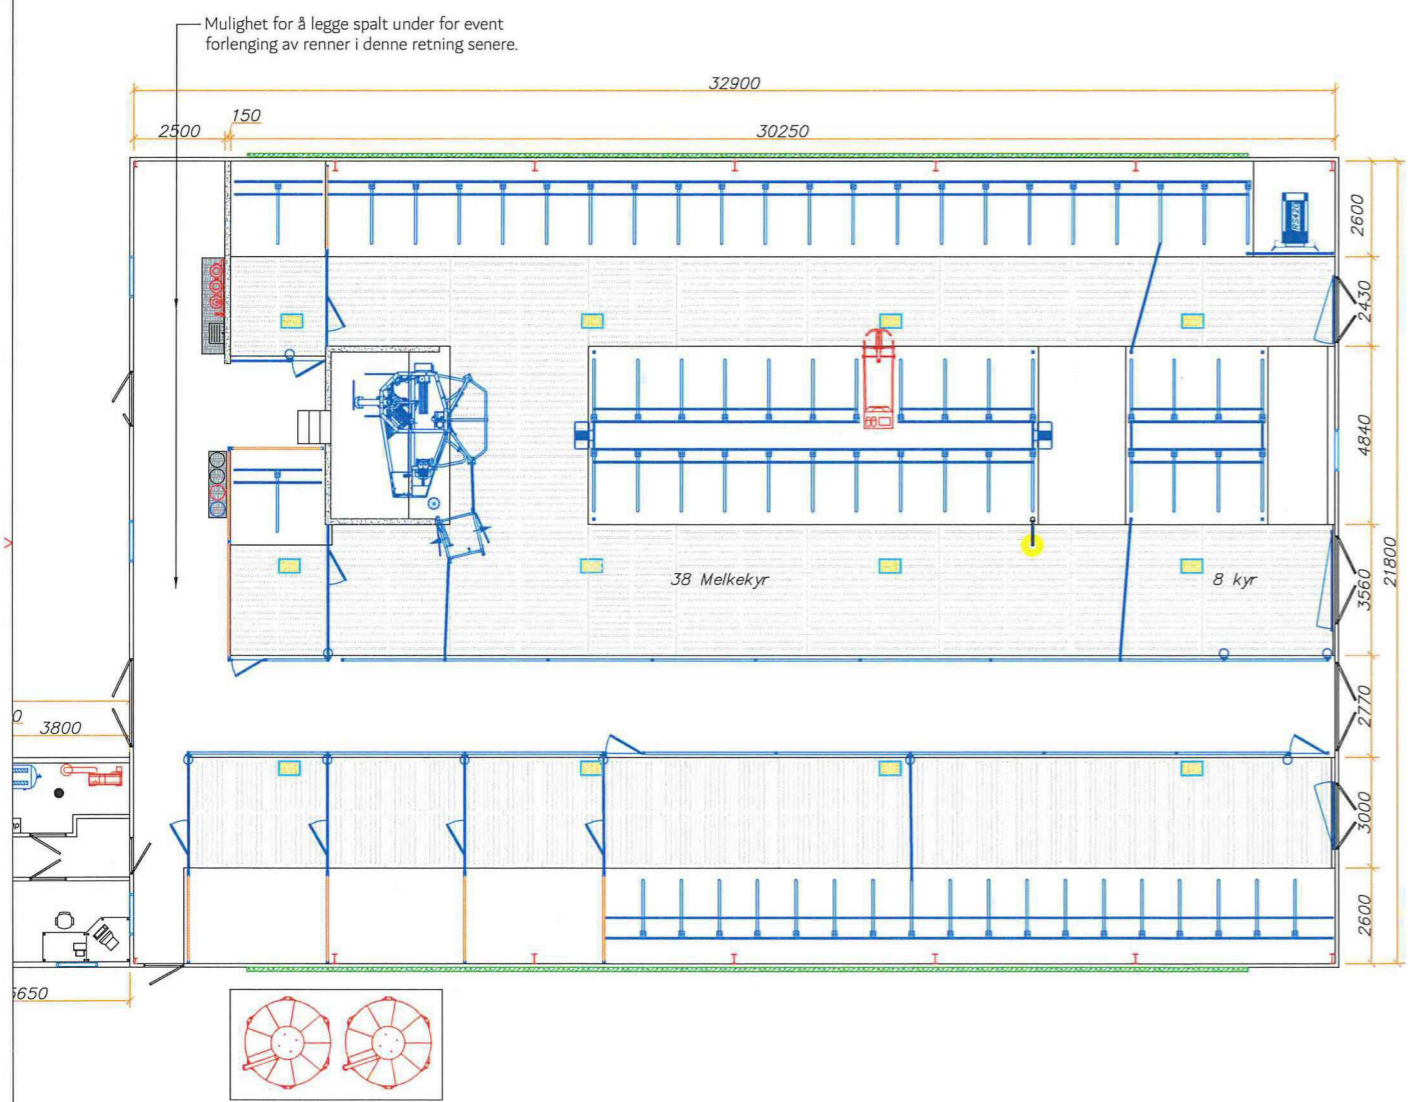

Tegningen er kun en skisse for å vise planløsning/funksjonsmål, og må ikke brukes som byggetegning.

Byggetegning må utarbeides av godkjente firma med ansvarsrett på prosjektering.

NB! Alle mål henviser til ferdig innvendig vegg. Mål på eventuell eksisterende bygningsmasse må kontrolleres.

Det er dyreeier/dyreholder som er ansvarlig for at forskriftene fra Landbruks- og matdepartementet er oppfylt.

Denne tegningen tilhører Felleskjøpet. Etterligning kfr. Lov om åndsverk av 12.5.1961

F	Smalnet inn forbrett	02.12.19	O.R.
Revnr.	Revideringen gjelder	Dato	Sign.
Tiltakshaver:	Audun Gjerde Straumsvegen 15 5939 Sletta	Tegnet av: O.R.	Tegnet dato: 04.11.2019
Prosjekt:	Nytt VMS Fjøs	Kontroll av:	Målestokk: 1:100
Tegning:	Plan-gjødselløsning	Prosjektnummer:	204339-2019
		Tegningsnummer:	001
		Rev.nr:	F