

1



2

3

4

A


A

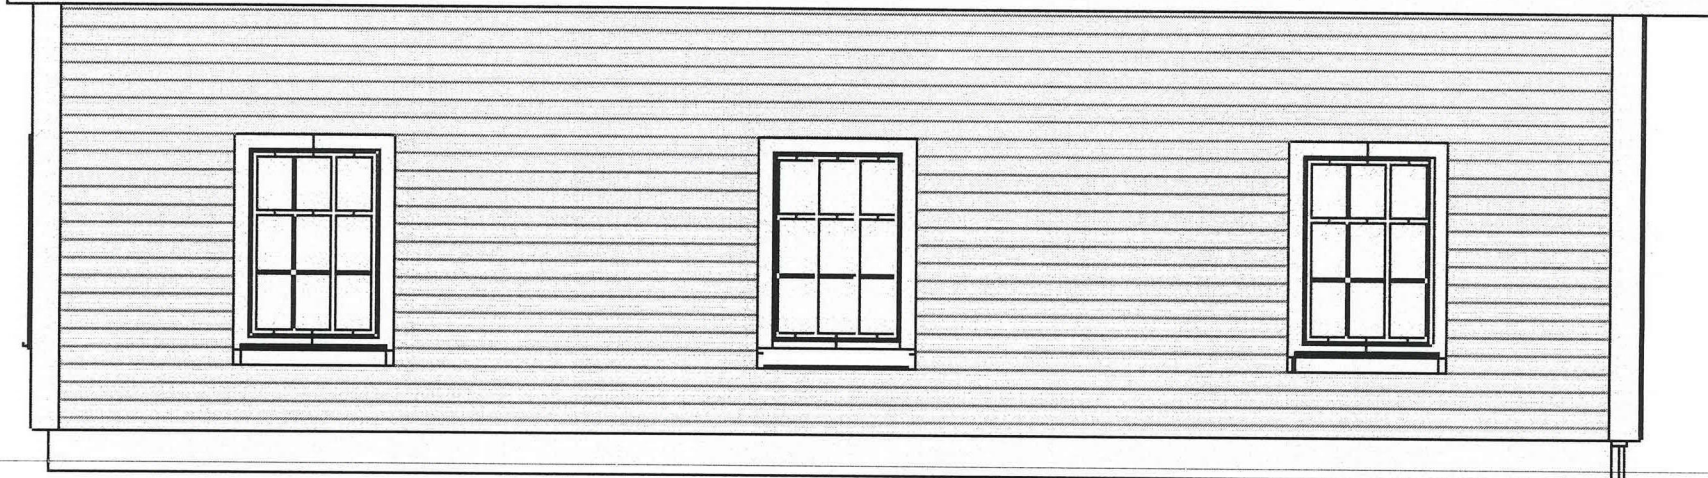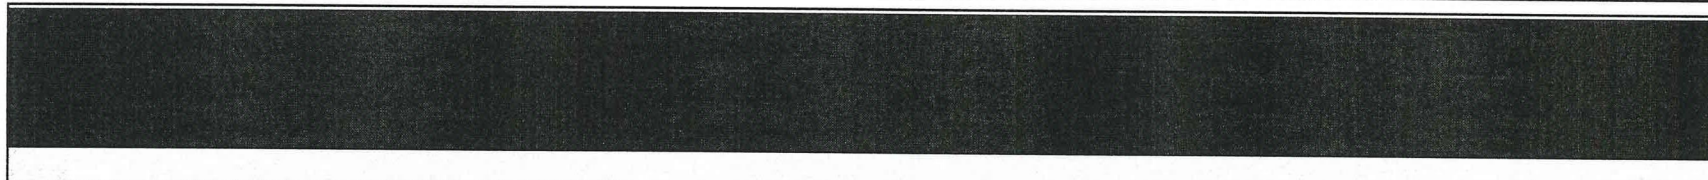

Nord

B

B

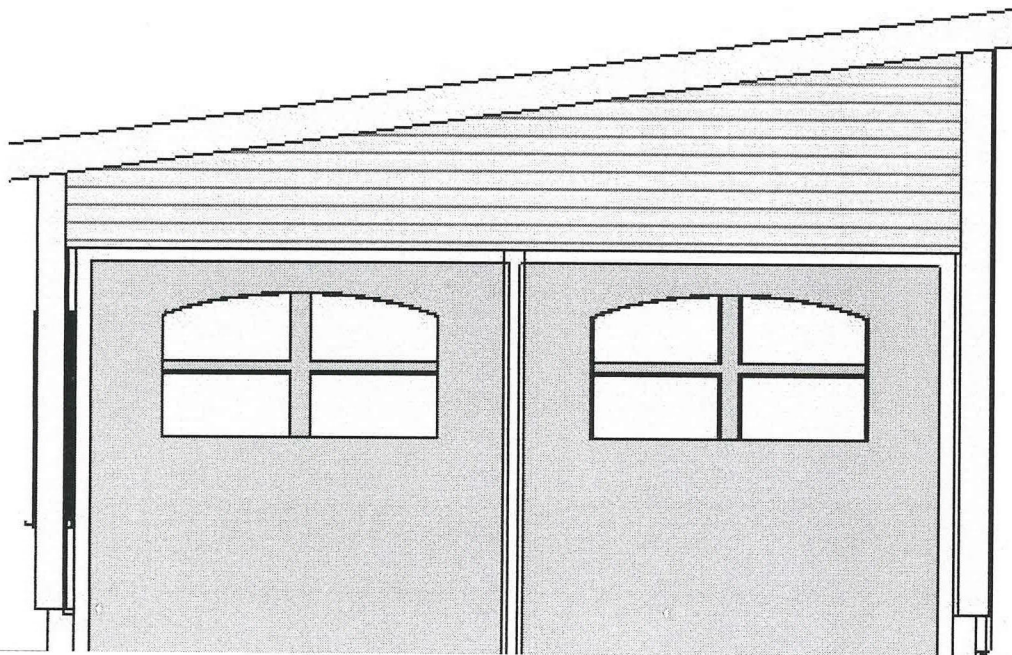

Vest

C

C

Kjorlaug/
 Garasje for Fam. Jacobsen i Gangstøvegen 85
 Lindås kommune.

M.1:50



E1

1

2

3


4

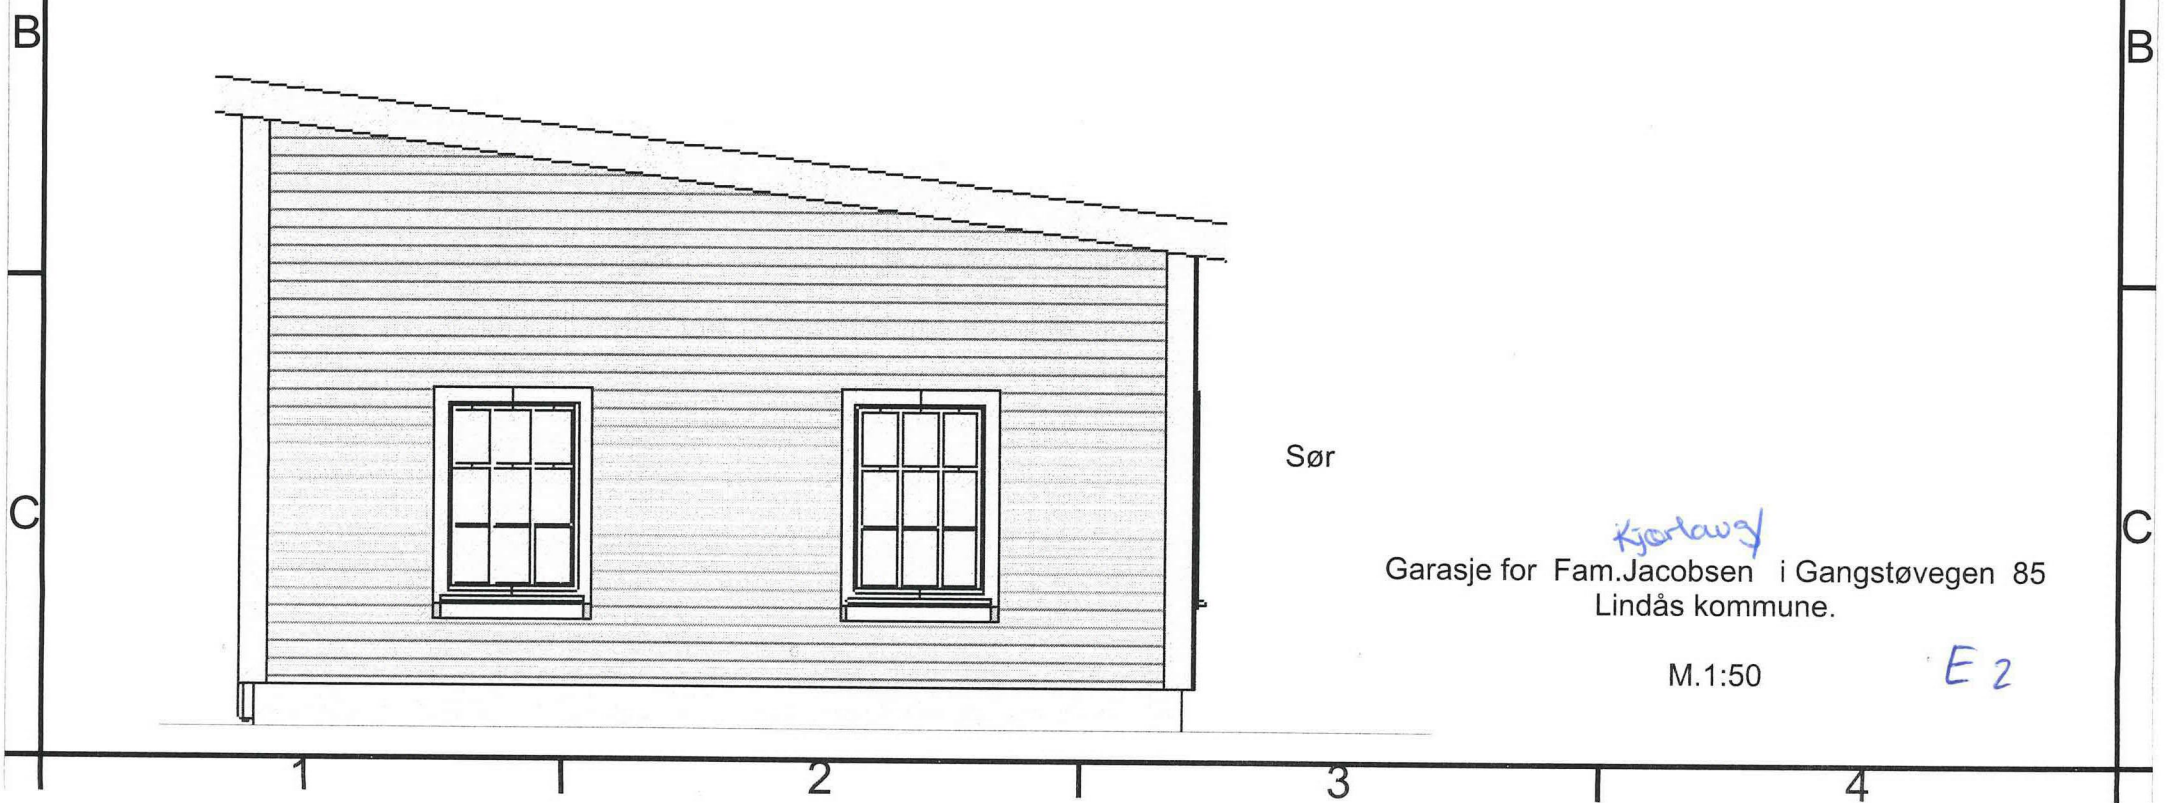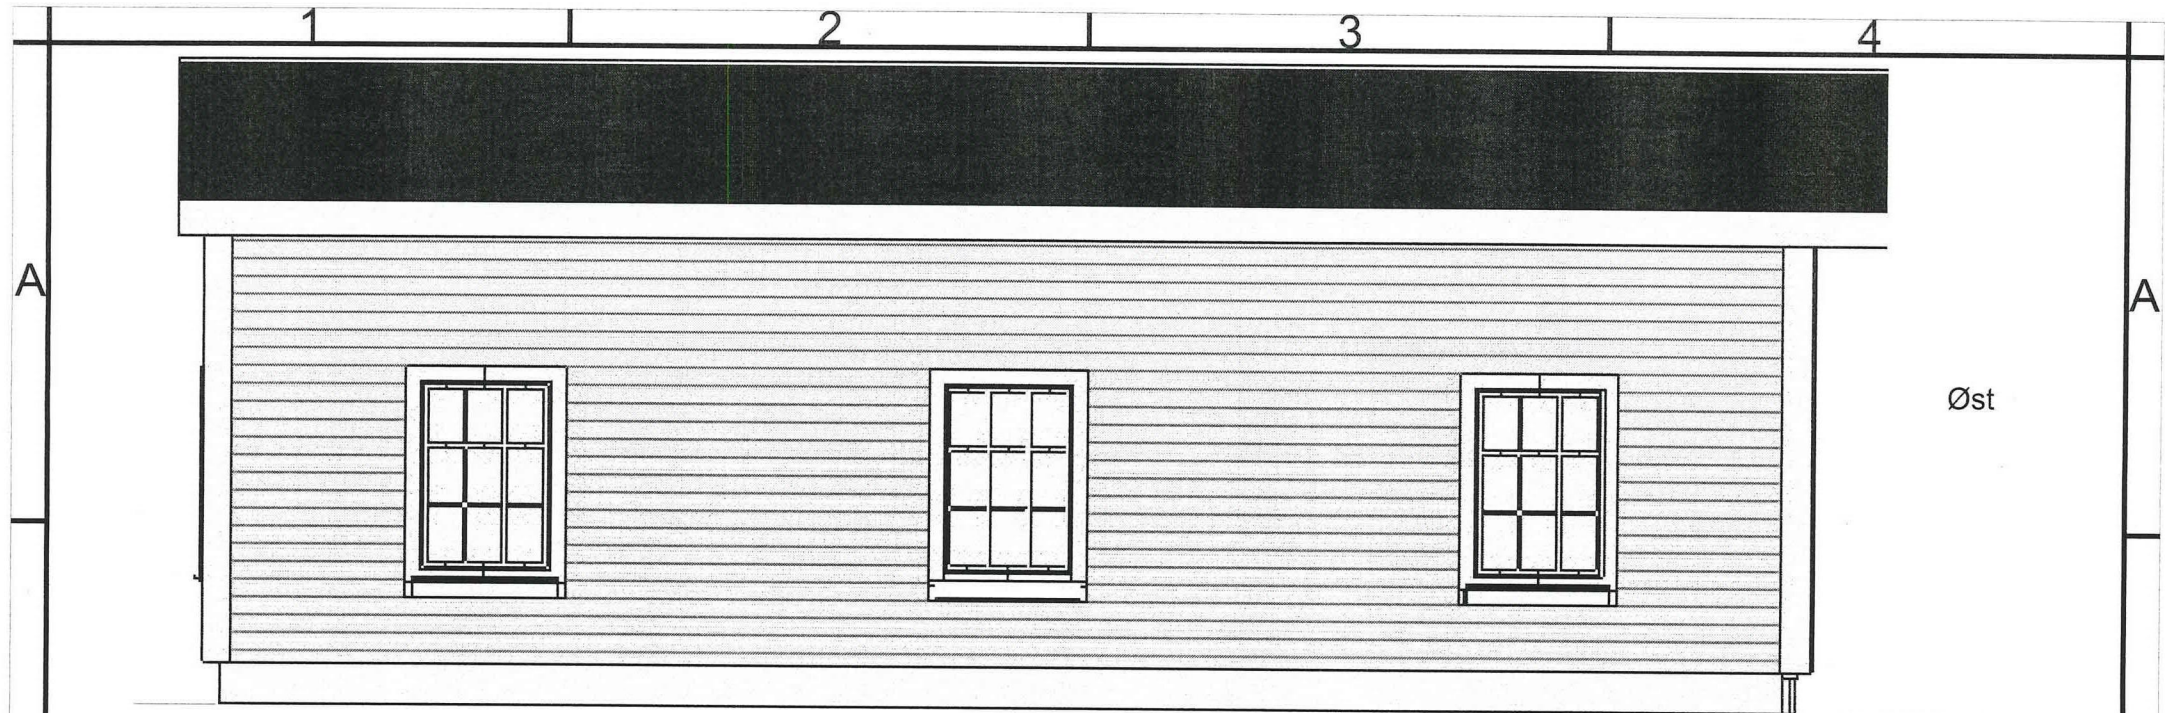

Kjortaug
Garasje for Fam. Jacobsen i Gangstøvegen 85
Lindås kommune.

M.1:50

E2

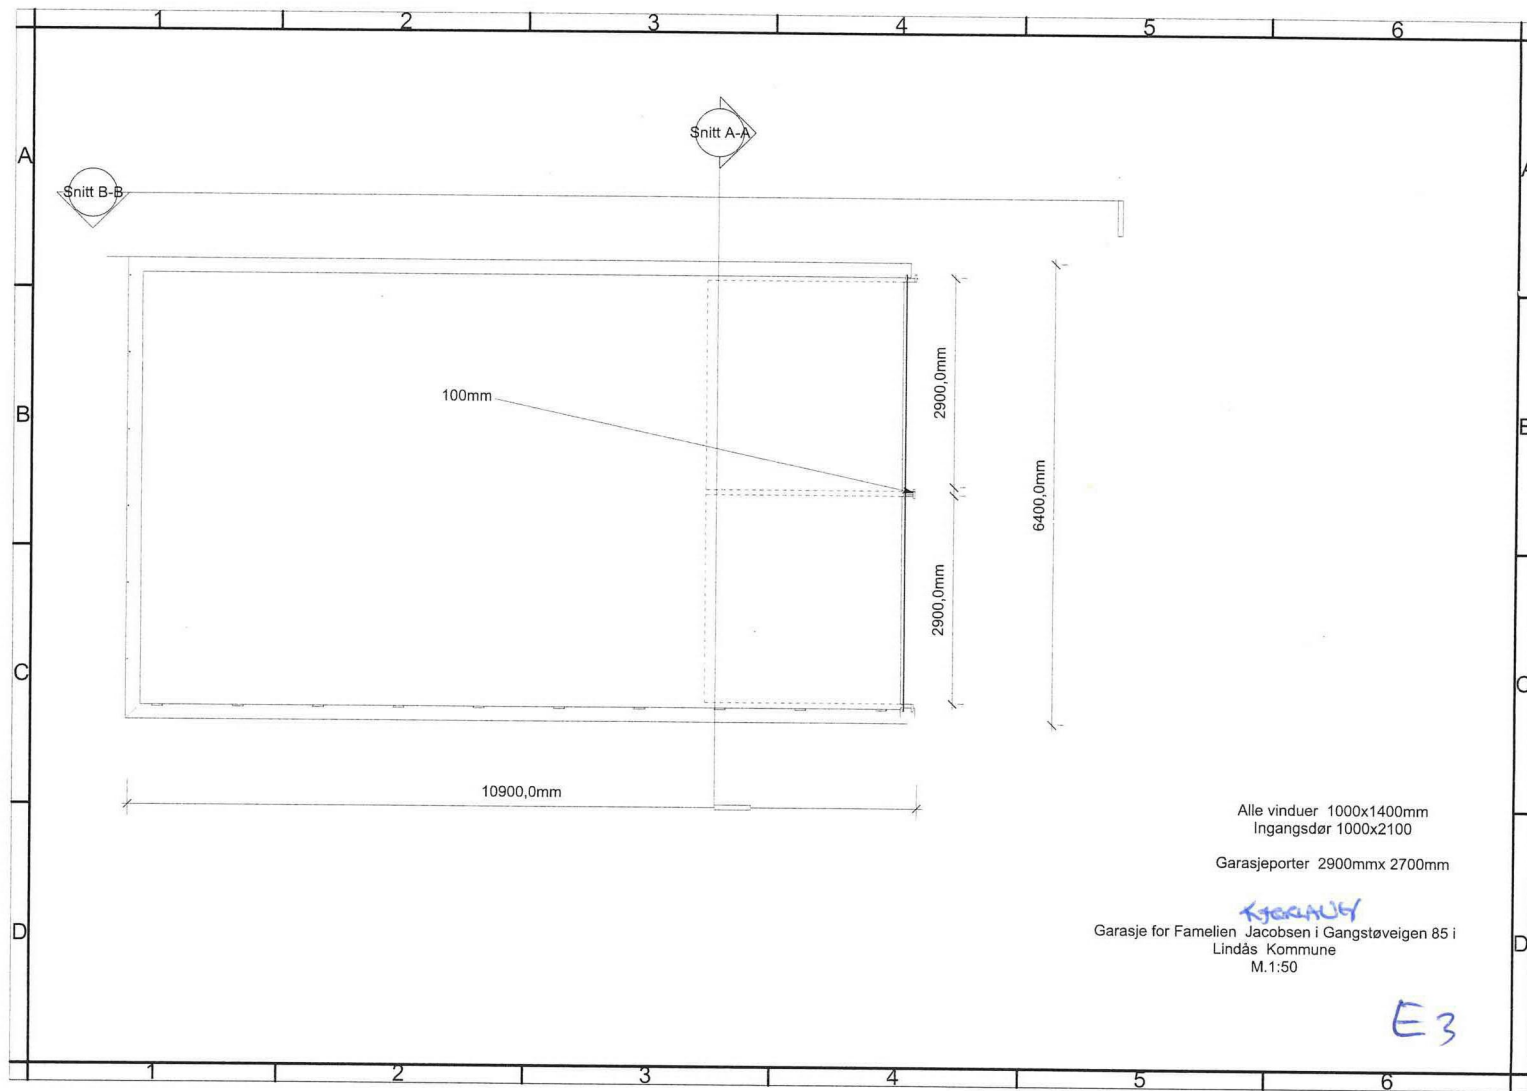


Alle vinduer 1000x1400mm
Ingangsdør 1000x2100

Garasjeporter 2900mmx 2700mm

KJERAVIK
Garasje for Familien Jacobsen i Gangstøveigen 85 i
Lindås Kommune
M.1:50

E3

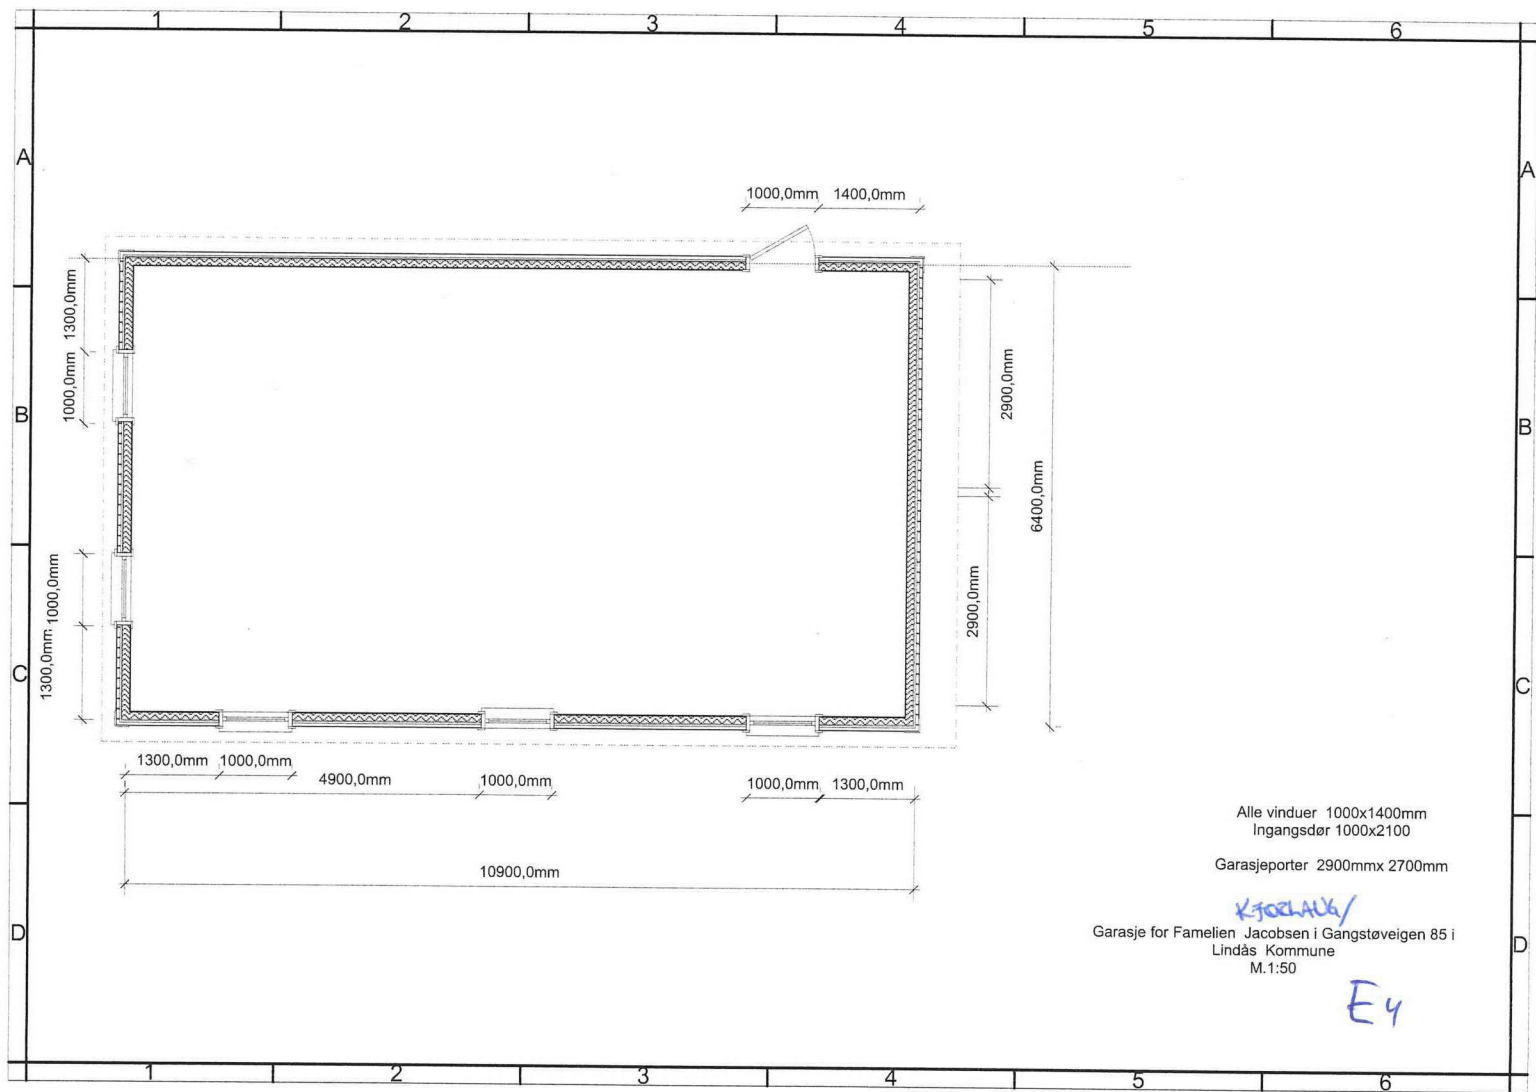


Alle vinduer 1000x1400mm
 Ingangsdør 1000x2100

Garasjeporter 2900mmx 2700mm

KJØRLAK
 Garasje for Familien Jacobsen i Gangstøveigen 85 i
 Lindås Kommune
 M.1:50

E4

2100mm

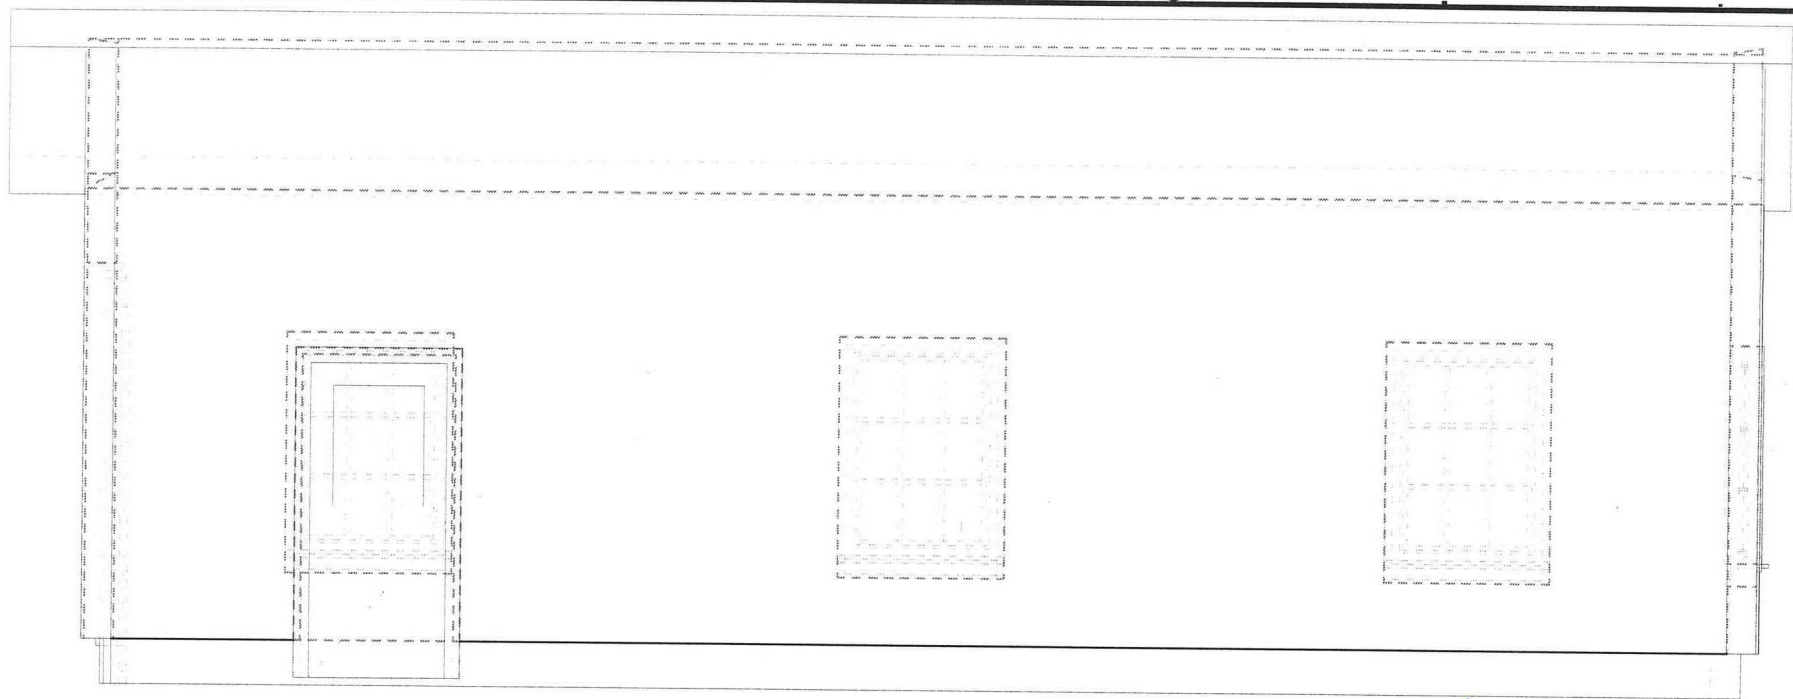


Snitt B-B

KJØRLAUG
Garasje for Fam. Jacobsen i Gangstøvegen 85
Lindås kommune.

Snitt A-A

4000mm

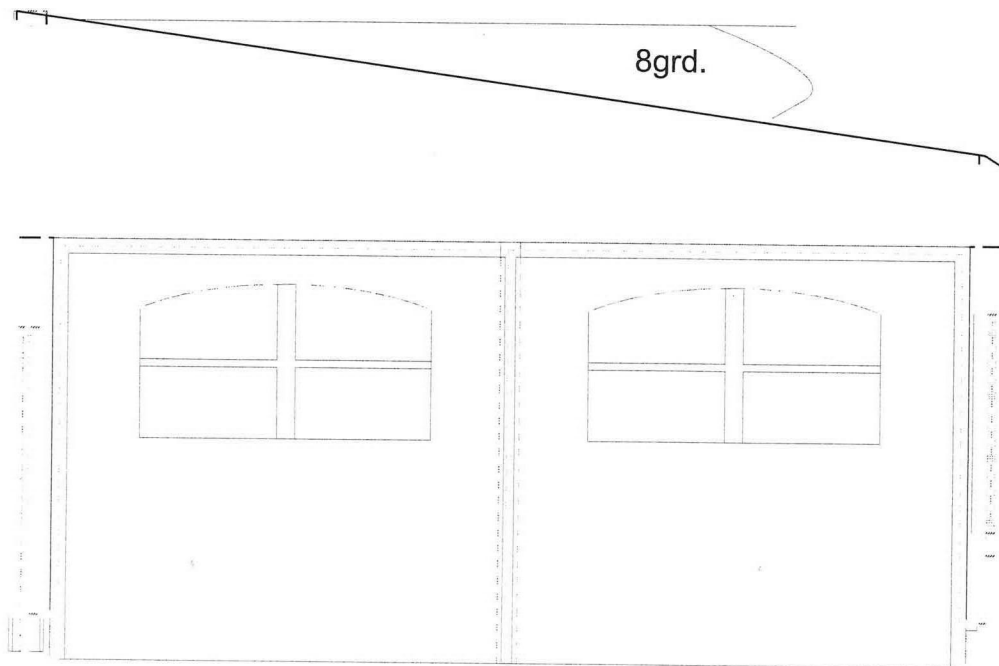

8grd.

M.1:50

2700mm

E5