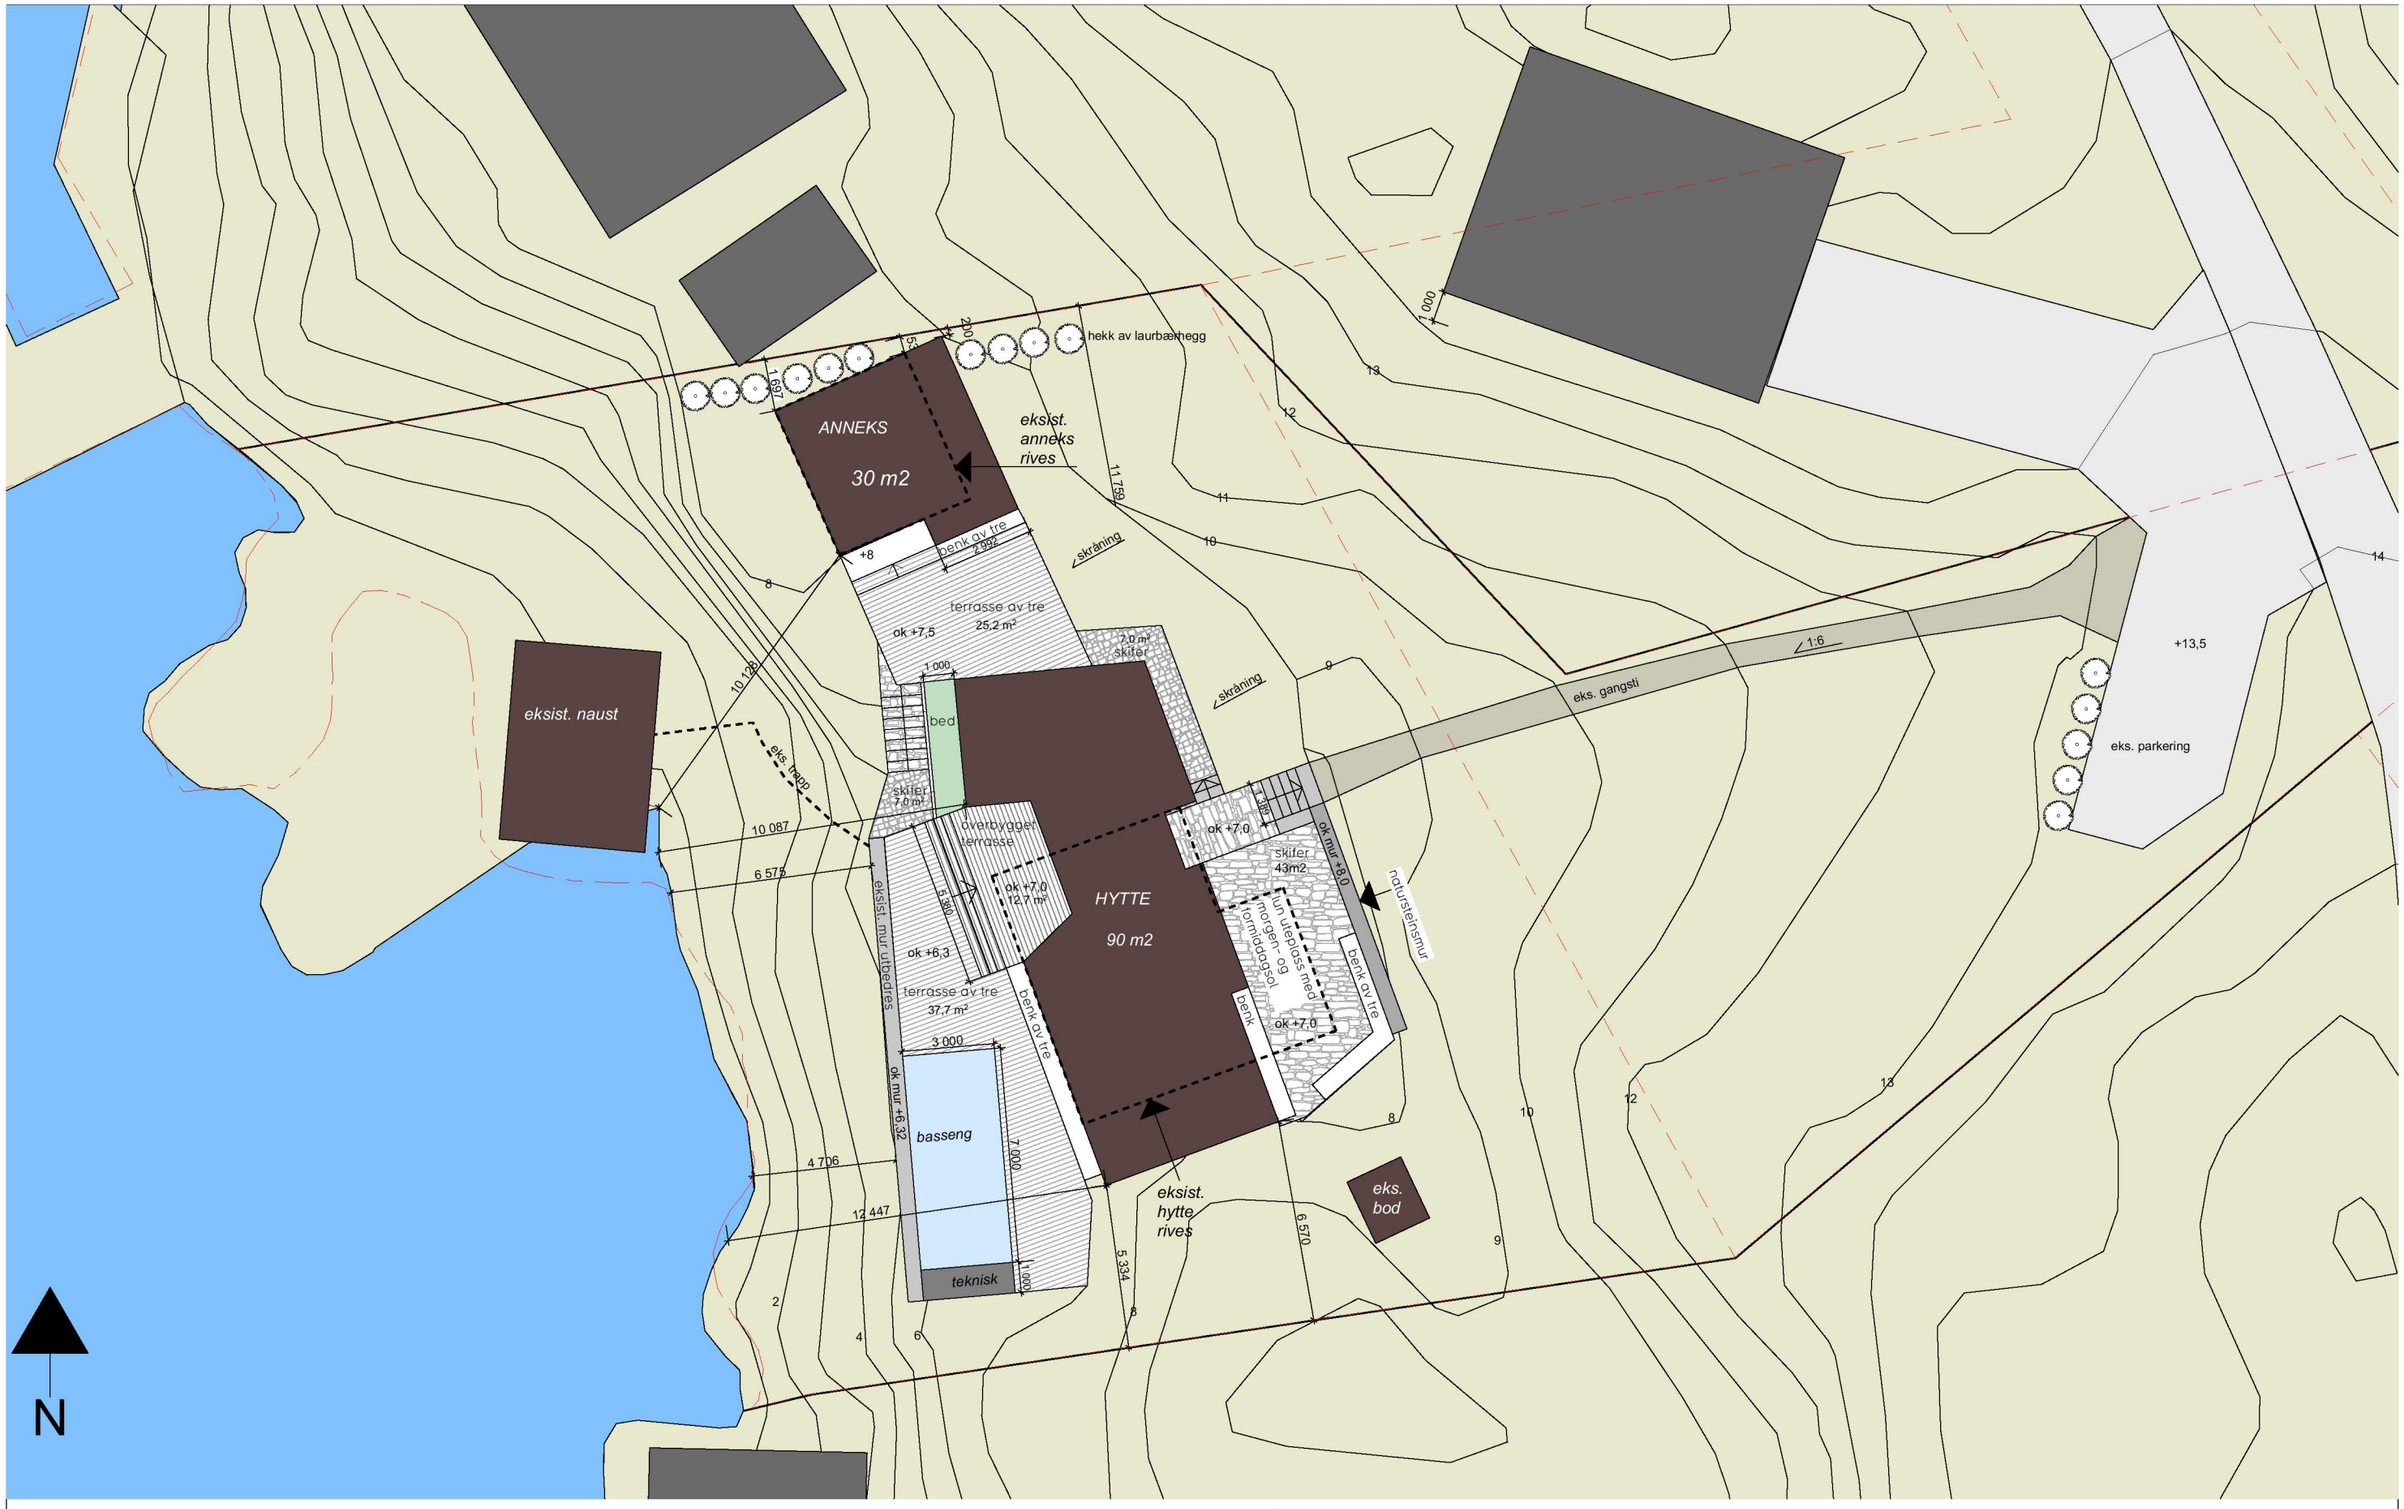

Prosjekt: Beitingsvegen 247	Tiltakshaver: Aivon Baretto	Gnr/Bnr: gnr 342/bnr 24,79	
Fase: Byggemeldingstegning	Dato: 12.02.2020	Prosjekt nr: 1917	Tegner: VH / Kontr:
Tegning: Utomhusplan 200	Tegningsnr: D-02	Mål: A3/1:200	Rev. ID

EN TIL EN ARKITEKTER

55 30 48 80 www.entilen-arkitekter.no

BIM med ArchiCAD 21 NOR - Filplassering: Z:\Prosjekter 2019\1917 Hytte Meland\Tegninger\02 Byggemelding\1917 Søknad om rammetillatelse_utomhus.pln