


FASADE ØST HYTTE OG ANNEKS

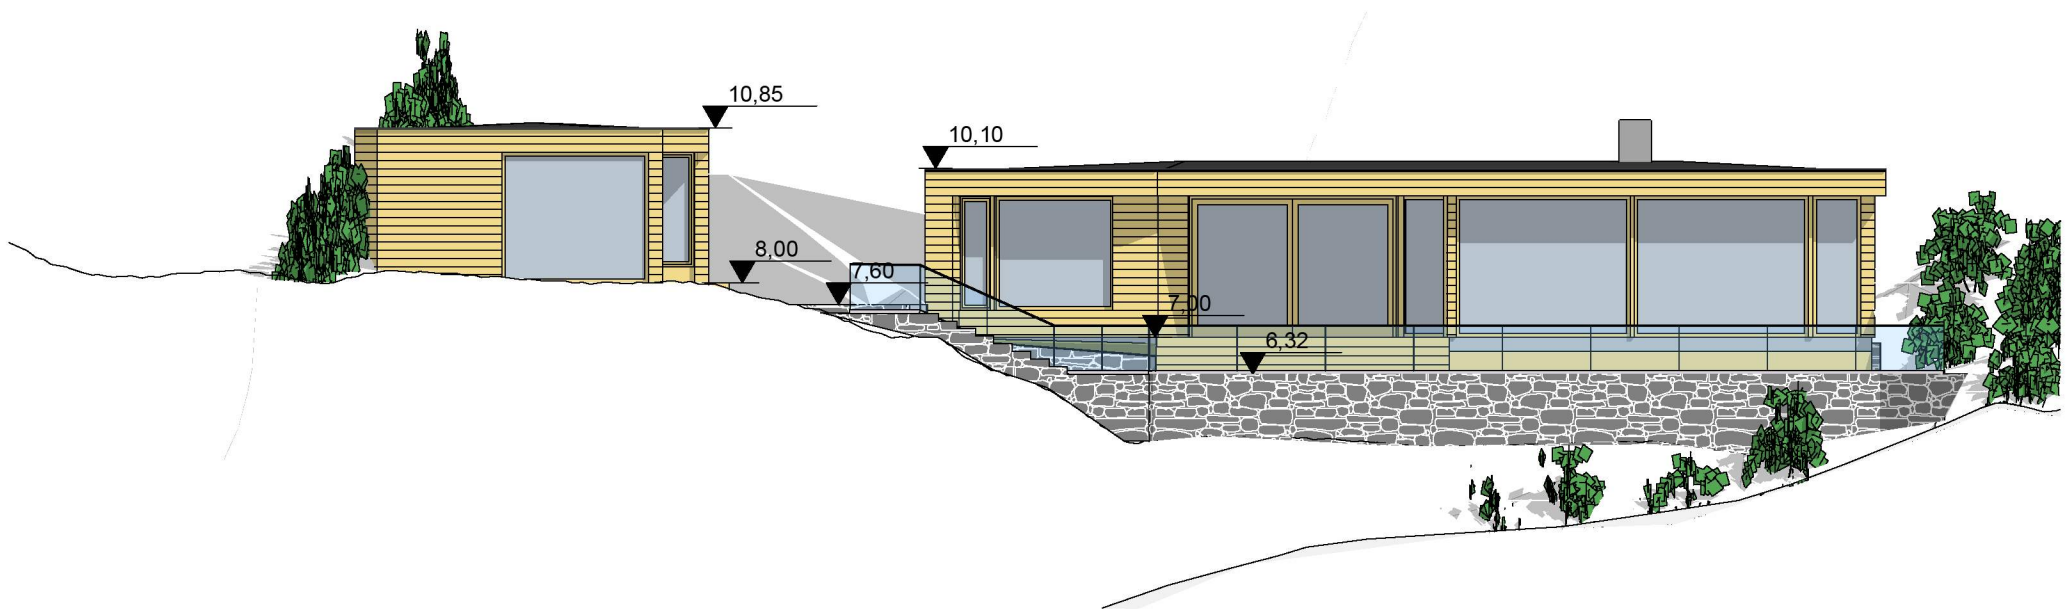

FASADE VEST HYTTE OG ANNEKS

Prosjekt	Tilakshaver:	Gnr/Bnr:
Beitingsvegen 247	Aivon Baretto	gnr 342/bnr 24,79
Fase	Dato:	Prosjekt nr:
Byggemeldingstegning	12.02.2020	1917
Tegning	Tegningsnr:	Mål
Fasade Vest og Øst	A40-01	A3/1:100
		Rev. ID
		VH