

SITUASJONSKART

Gnr/Bnr: Gnr 102 bnr 132

Adresse:

Eigar/søkar:

Kvalitet : FKB-B

Gjeldande plan : Reguleringsplan (delvis kpa)

Planformål : Bustad

Vår referanse: HOK

Sign.




ALVER
KOMMUNE



Målestokk: 1:500
Dato: 02.03.2020

- | | | | |
|--|------------------------|--|------------|
| | Gjerde | | Bolighus |
| | Usikker eigedomsgrense | | Andre bygg |
| | Målt eigedomsgrense | | |

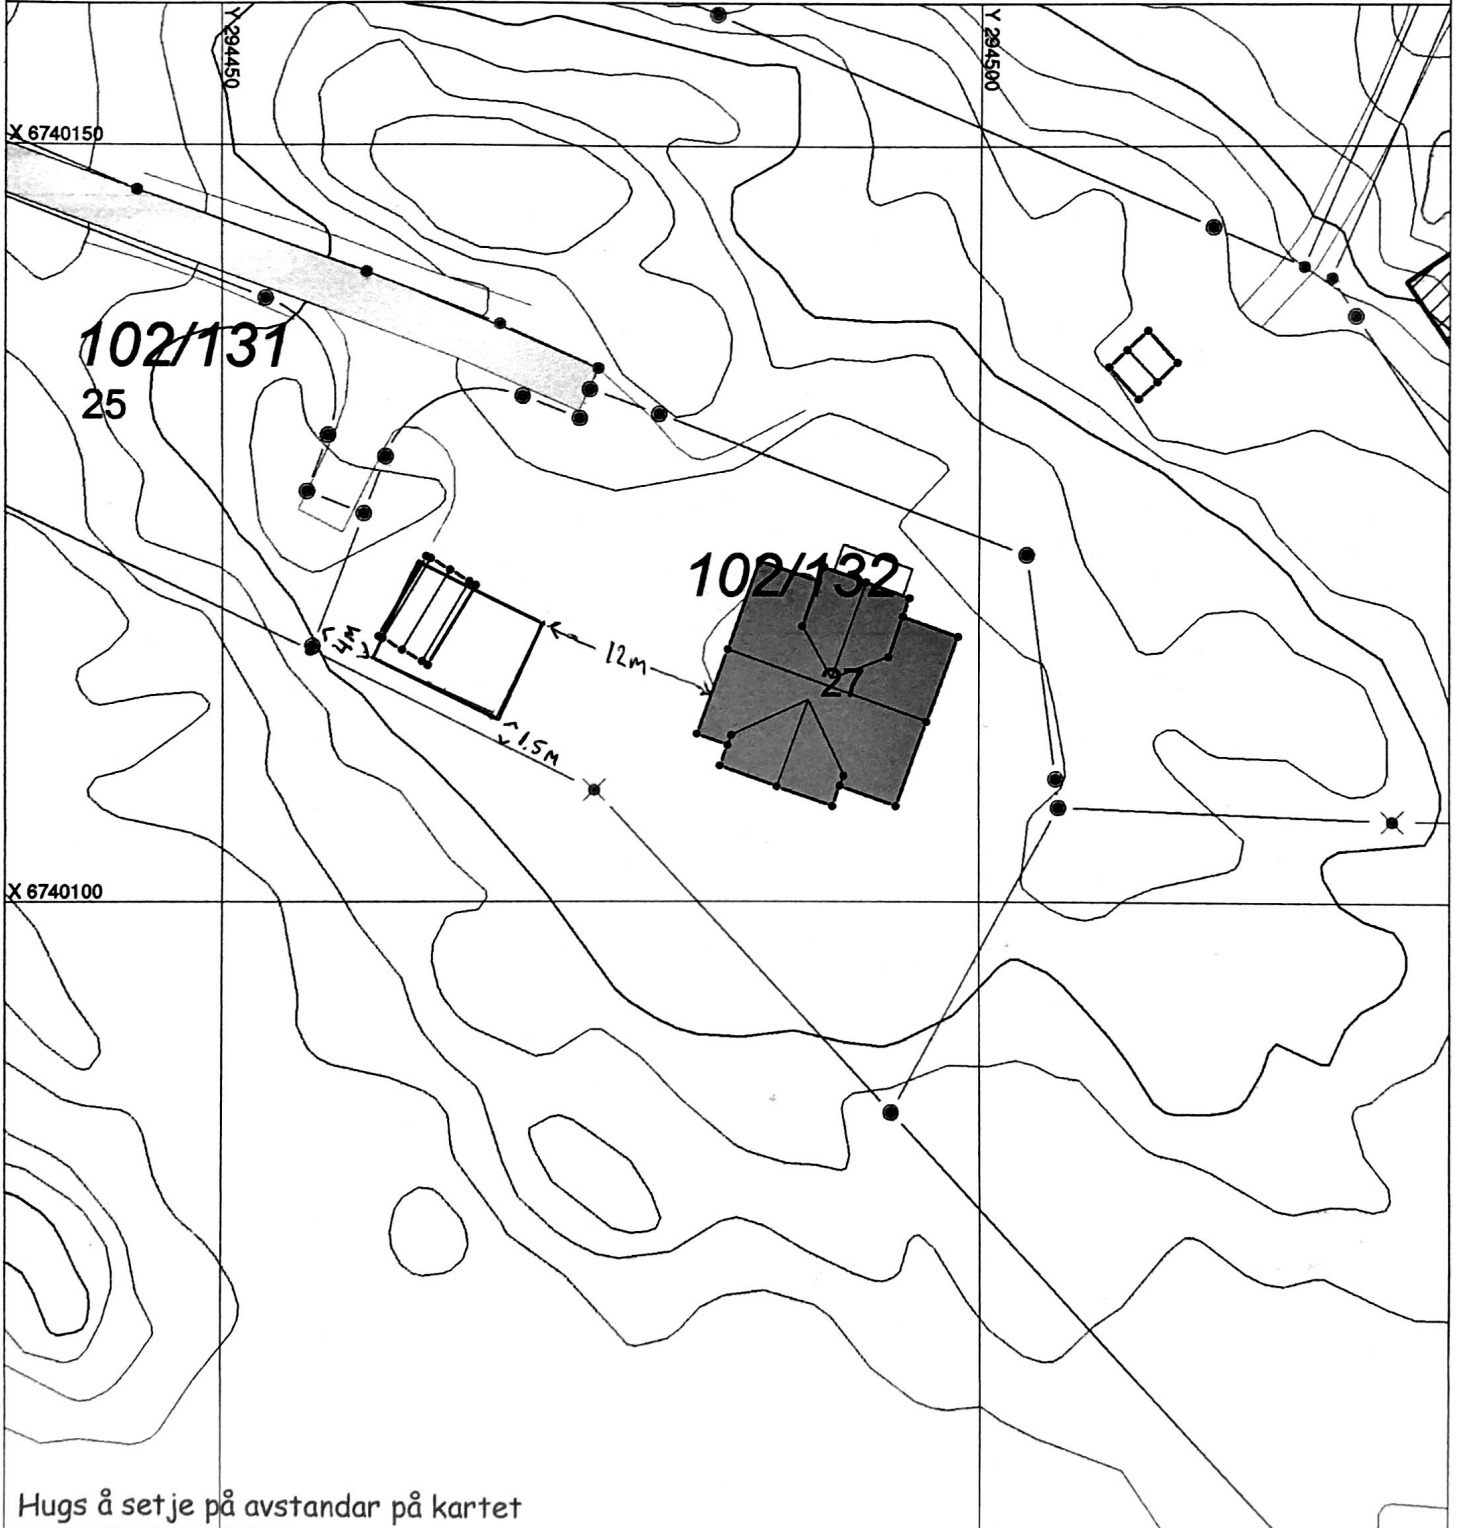

Hugs å setje på avstandar på kartet

SITUASJONSPLAN



Tiltak

Underskrift Situasjonsplan

Dato