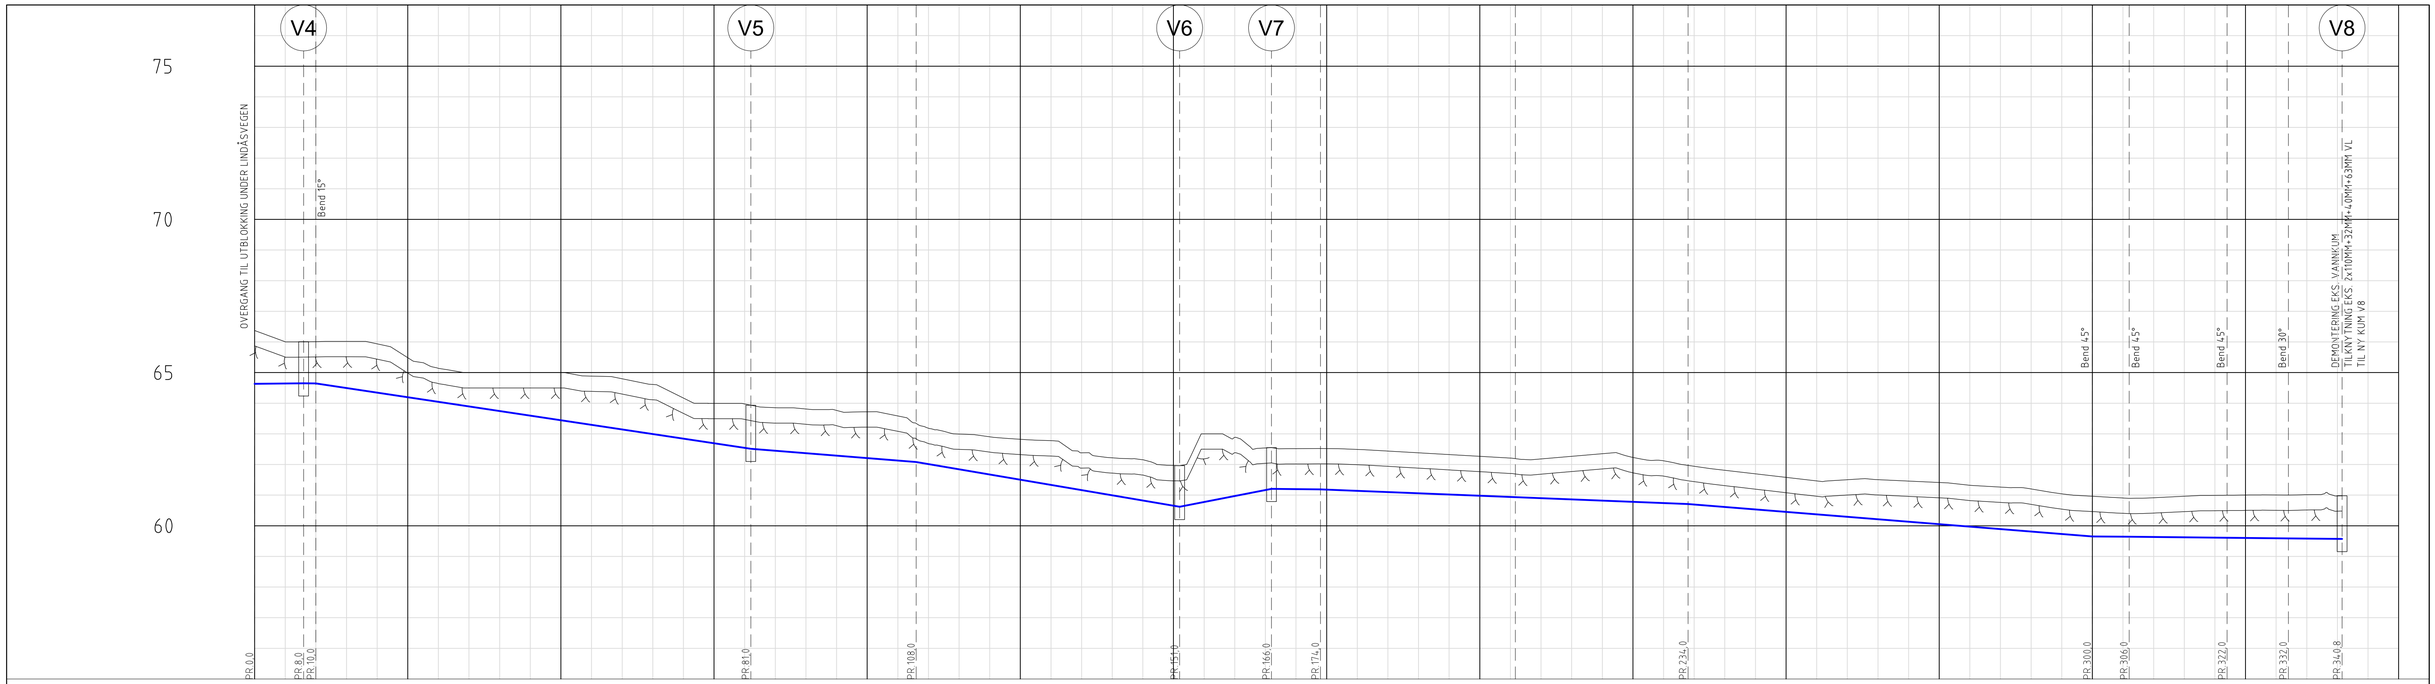

PROFIL NR.		0	25	50	75	100	125	150	175	200	225	250	275	300	325	350
Grunneier	Gnr/Bnr. 108/418	Gnr/Bnr. 108/474					Gnr/Bnr. 108/591			Gnr/Bnr. 108/392				Gnr/Bnr. 108/591	Gnr/Bnr. 108/524	
Markslag		Terreng								Veg/P-plass						Veg
Grunnforhold		Jordmasser på fjell/fast grunn								Vegfylling						
TERRENG H./TOPP VEGDEKKE	66,37	66,00	66,01	66,02	65,94	65,49	65,14	65,00	65,00	65,00	64,89	64,80	64,61	64,17	63,99	63,97
Hor.vinkelpunktavstand i m		8,0	2,0	71,0												
Vannledning – Kumavstand i m		8,0	2,0	71,0												
Vannledning – Fall i ‰		2,0	-2,0	-30,0												
Vannledning – Kote utv. topp		64,63	64,45													62,51
Type og dim																

PROFIL NR.																
TERRENG H./TOPP VEGDEKKE	63,85	63,81	63,77	63,72	63,58	63,18	63,00	62,91	62,82	62,78	62,38	62,22	62,16	61,97	63,00	62,88
Hor.vinkelpunktavstand i m																
Vannledning – Kumavstand i m																
Vannledning – Fall i ‰																
Vannledning – Kote utv. topp														60,62		
Type og dim																

PROFIL NR.																
TERRENG H./TOPP VEGDEKKE	62,54	62,52	62,52	62,49	62,44	62,38	62,32	62,27	62,21	62,18	62,27	62,35	62,23	62,12	61,94	61,81
Hor.vinkelpunktavstand i m																
Vannledning – Kumavstand i m																
Vannledning – Fall i ‰																
Vannledning – Kote utv. topp	61,20	61,19												60,71		
Type og dim																

PROFIL NR.																
TERRENG H./TOPP VEGDEKKE	61,70	61,58	61,46	61,50	61,51	61,46	61,41	61,32	61,26	61,20	61,04	60,97	60,91	60,91	60,96	60,99
Hor.vinkelpunktavstand i m																
Vannledning – Kumavstand i m																
Vannledning – Fall i ‰																
Vannledning – Kote utv. topp												59,65	59,64			
Type og dim																

PROFIL NR.																
TERRENG H./TOPP VEGDEKKE	61,00	61,00	61,02	60,98	60,98											
Hor.vinkelpunktavstand i m																
Vannledning – Kumavstand i m																
Vannledning – Fall i ‰																
Vannledning – Kote utv. topp																
Type og dim																

Vannledning	Kumavstand i m	6,0 / 16,0 / 10,0 / 8,8
	Fall i ‰	-2,0 / -2,0 / -2,0 / -2,0
	Kote utv. topp	59,61 / 59,59 / 59,57
	Type og dim	200PE 100 SDR 11 m/PP-kappe

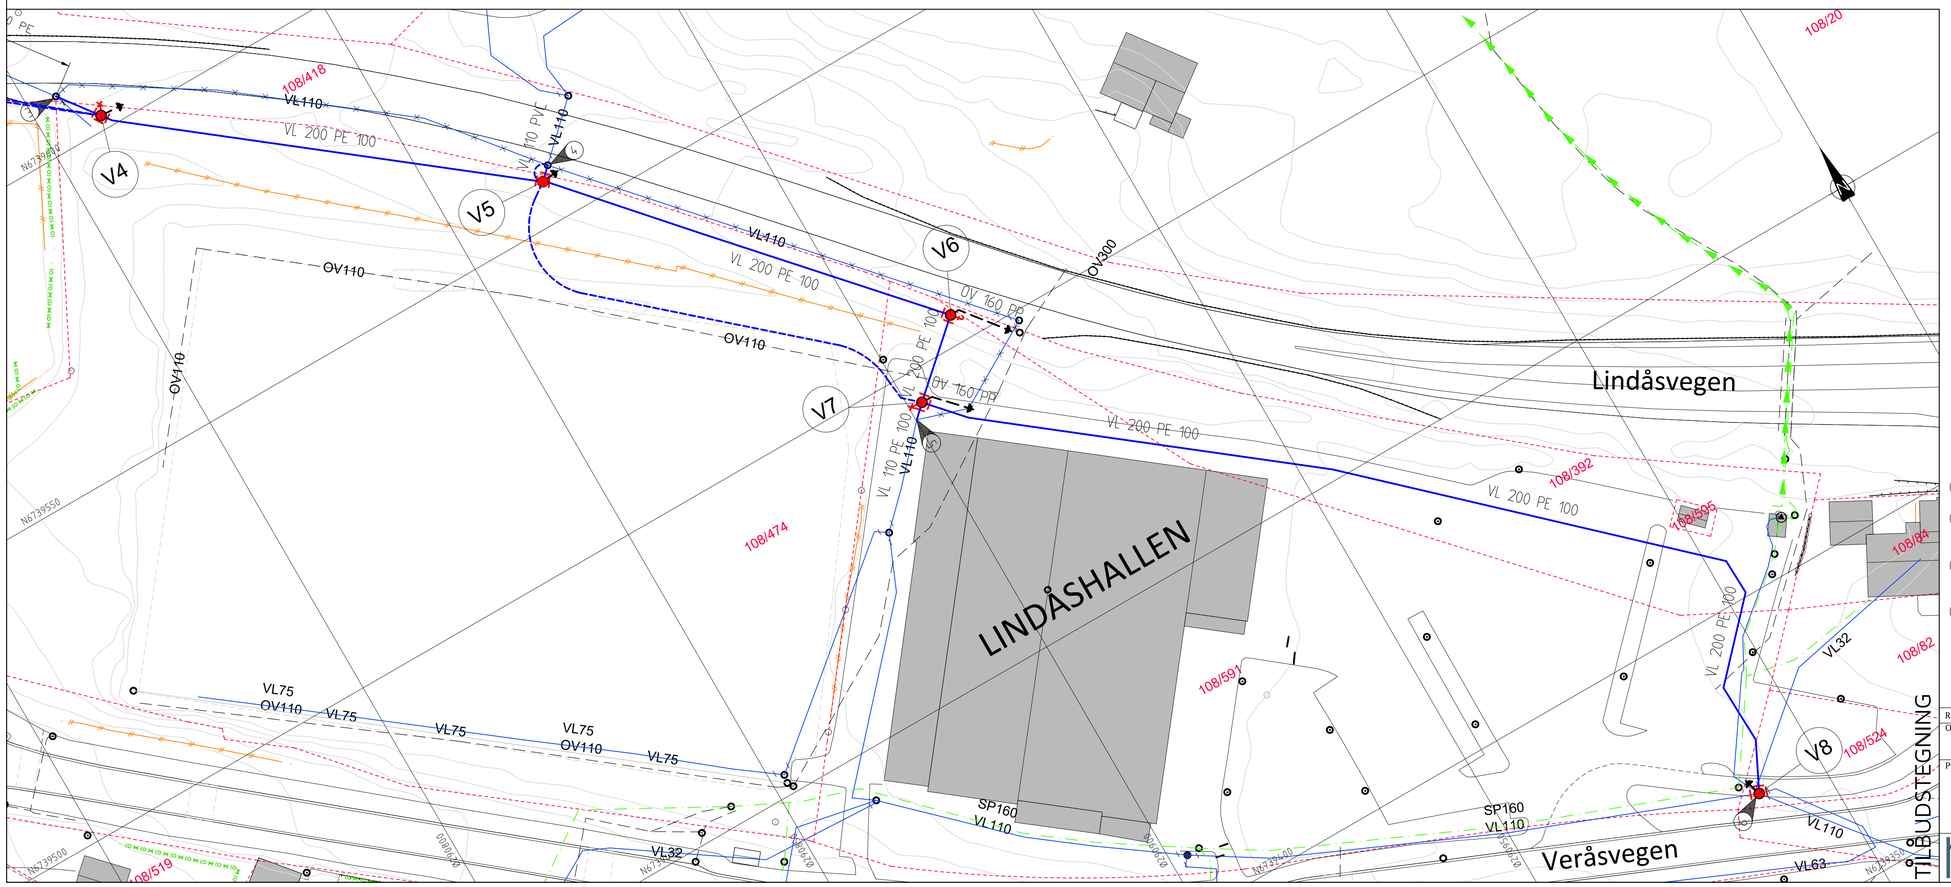

TEGNFORKLARING

Eksisterende	Prosjektert
Vannledning (VL)	
Vannledning - midlertidig	
Spillvannsledning (SP)	
Overvannsledning (OV)	
Pumpeledning spillvann (SPP)	
Ledning utgår	
Stakekum	
Vannledningskum m/brann- og stengeventil (V)	
Luftventil	
Spyleventil	
Pumpestasjon spillvann	
Eiendomsgrense	

MERKNAD:

3. Riving av kum på eks. ø110mm VL. Frakobling av stikkledning.
4. Riving av eks. vannkum. Tilknytning av ny ø110mm VL fra kum V5 til eks. ledn. i grøft.
5. Lokalisering og frigraving av eks. ø110mm VL. Demontering av bend og rør som skal utgå. Tilknytning av ny ø110mm VL fra kum V7 til eks. ledn. i grøft.
6. Demontering av eks. vannkum og frakobling av 2xø110mm, ø63mm, ø40mm og ø32mm VL. Montering av ny vannkum V8 og tilknytning av eks. VL.

TILBUDSTEGNING

Rev.	Dato	Sign.	Revisjonen gjelder

Oppdragsgiver: Alver kommune-Teknisk forvaltning og drift

Prosjekt: Vassleidning Lindås Gravplass-Lindåshallen.
Ledningsplan og profil Lindåshallen.
Kum V4-V8.

Tegn.	Kontr.	Godkj.
THF	ANH	THF

Dato: 21.02.2020
Målestokk: 1:500/100
Format: A1
Prosjektnr.: 19029
Tegningsnr.: GH03
Rev.:

haugen vva
Kanalveien 5
5068 Bergen
Tlf. 55 59 82 60
e-post: post@haugenvva.no