


PLAN AV 1. ETASJE:

SNITT:

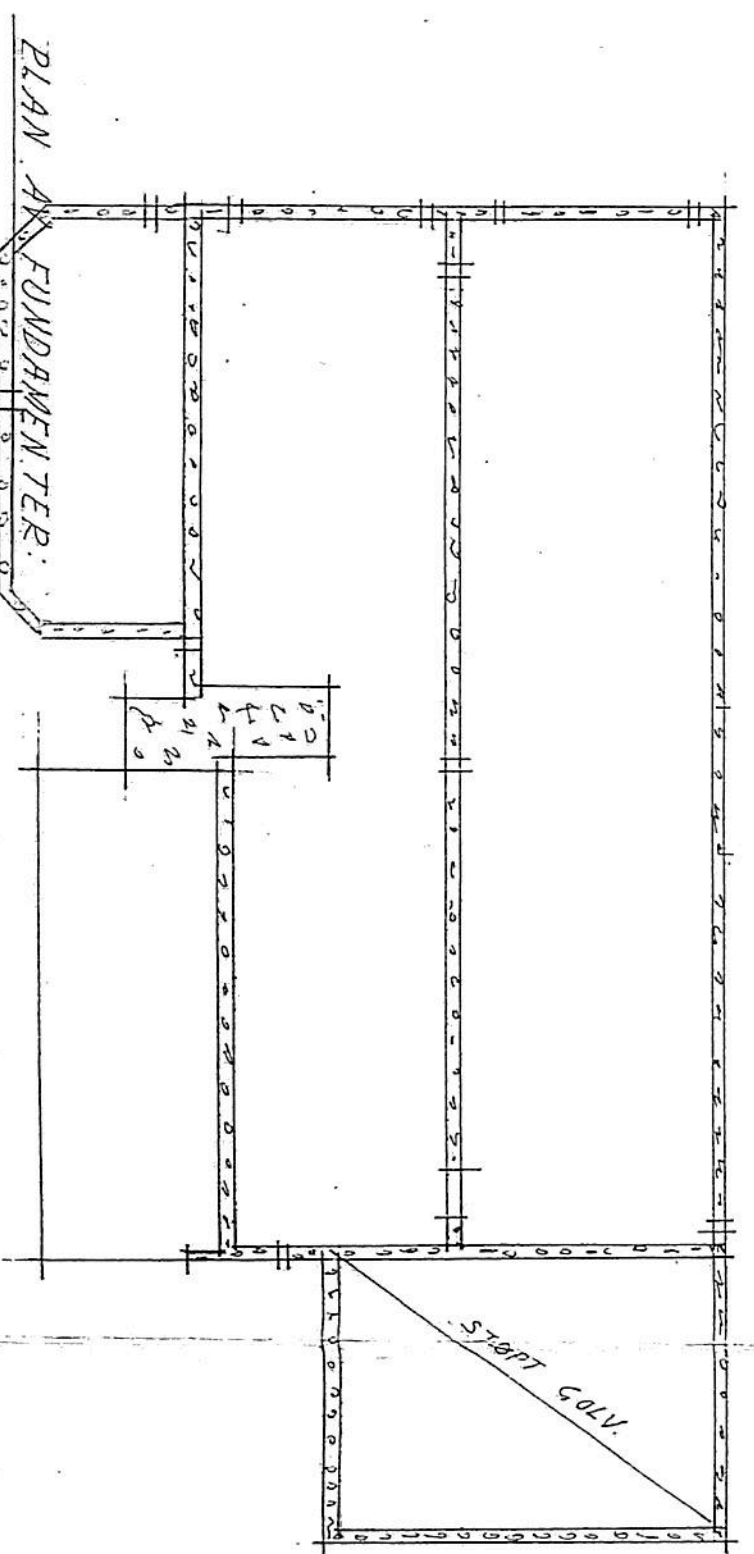


Vedlegg E Nr 1
Før påbygg


GODTÆKKE
Bygningssråd

Fylkesm. i Bergen og Nordland
25.09.1971
Utløpingsvedlegg


Arkiv nr. 108-871

	
HUS NR. 167 A.S. FLORVAAG BRUK - 5001 BERGEN POSTB. 171 - VÅLCKENDGT. 4 - TELF. 31 620	
BYGGERE A.S. FLORVAAG BRUK	TEGNER ARNE T. RYLAND
PLANER OG SNITT:	
DATO 1.10.71	TEGN. NR. 2
MÅL 1:100	BRØRST.
NT. TILBAK.	SIGN.
RETTET	


Den som bygger eller dens legning forplikter seg til å klargjøre byggesaken for A.S. Florvaag Bruk, Bergen, i henhold til liste kopiert etterhvert som utarbeides.

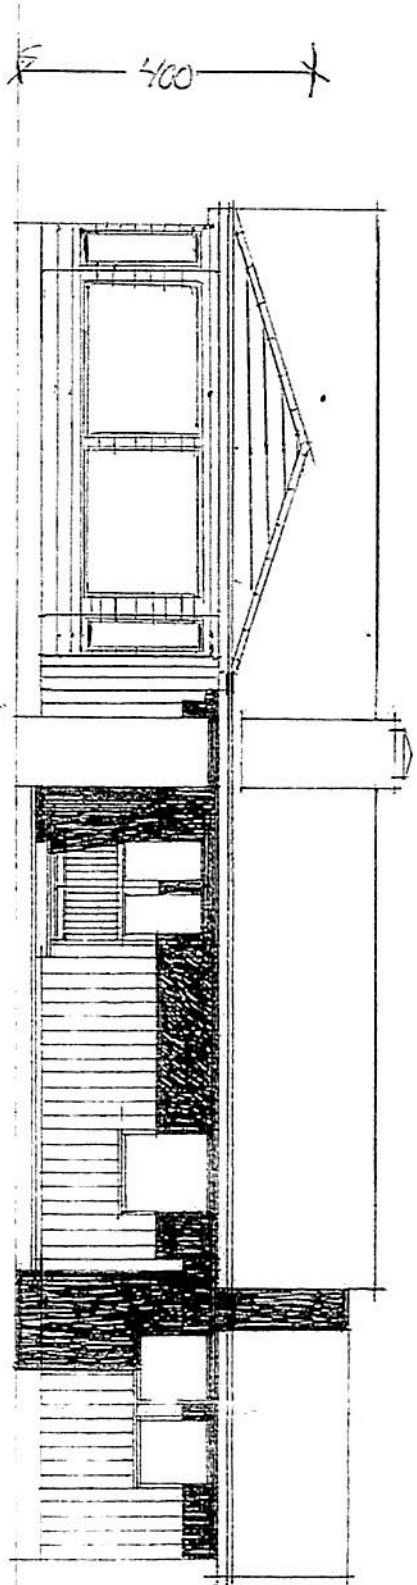


SØR-VEST

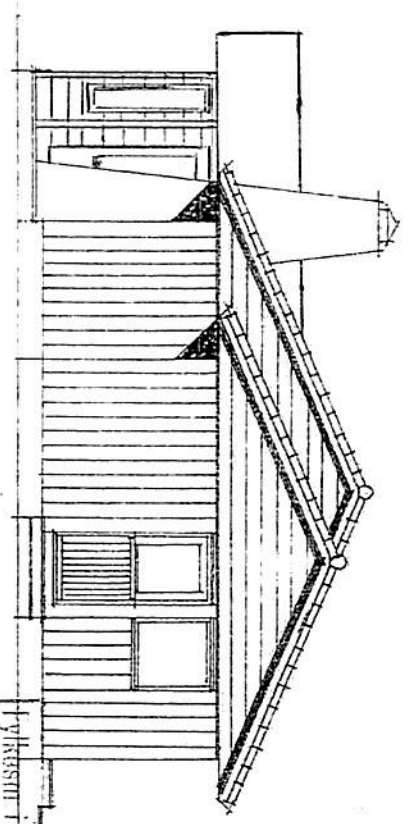

SØR-ØST

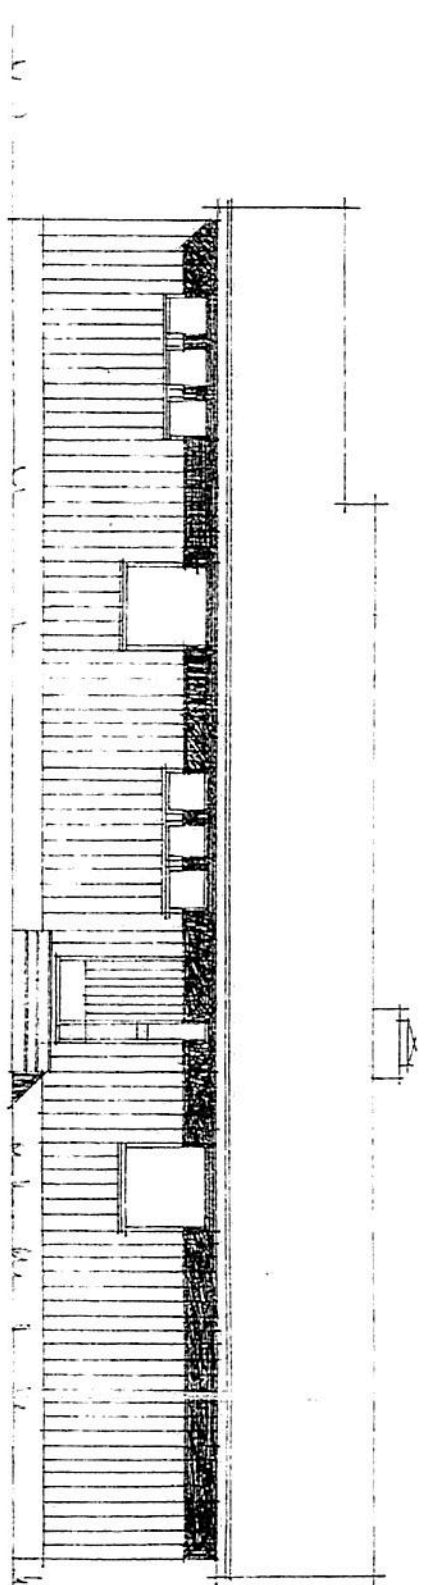

NØR-ØST

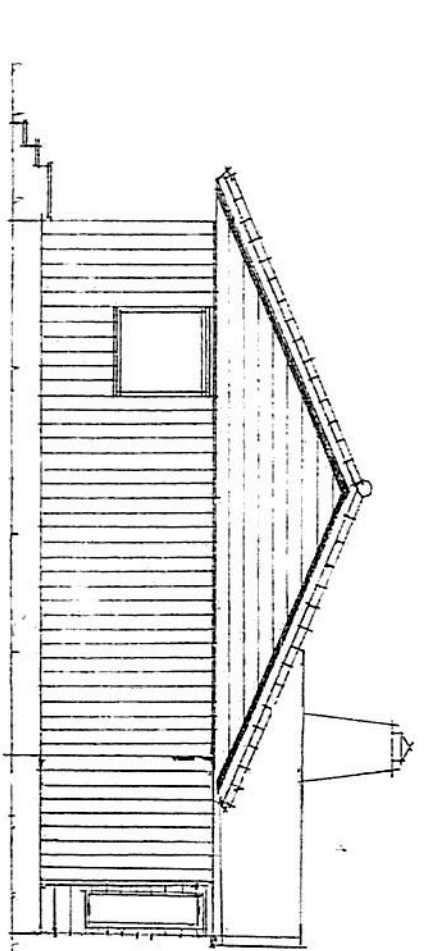

NØR-VEST

Arkiv nr. 168.87

Fylkesmuseet i Hordaland
 2.5.01.1971
 Ulynggassevdelinga

FØR-PÅBYGG
 Vedlegg E Nr 2



HUS NR. 167

A.S. FLORVAAG BRUK - 5001 BERGEN
 POSTB. 171 - VALKENDEGT 4 - TELEF. 31 620

TEGN. NR.	
DATO	
MÅL	1:100
BR. GR. FL.	
NT. LEBNAR.	
SIGN.	
RETTET	

Den som bygger eller jernveipeninga kopierar seg til å klappa byggeplanene hos A.S. Florvaag Bruk, Bergen. Tegningene må ikke kopierast eller brukast uten tillatelse.