




Tilbygging
FASADE MOT SØRØST

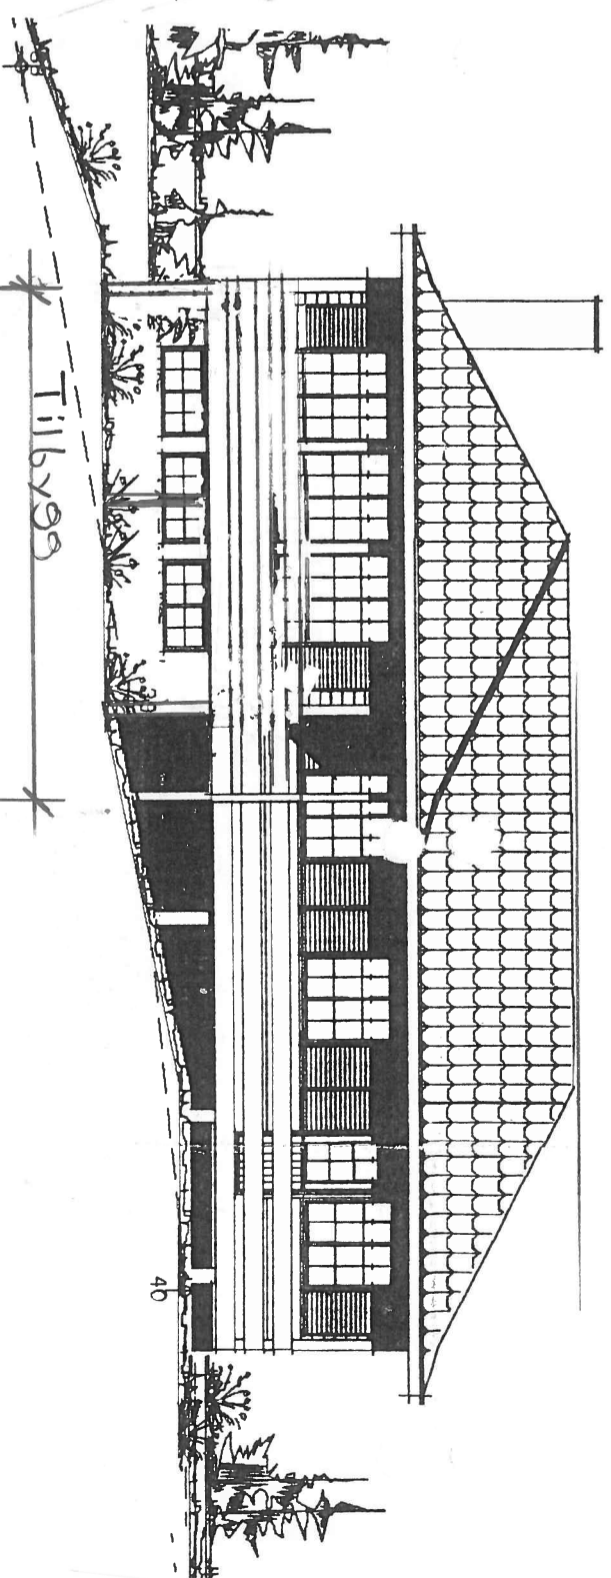

Tilbygging
FASADE MOT SØRVEST

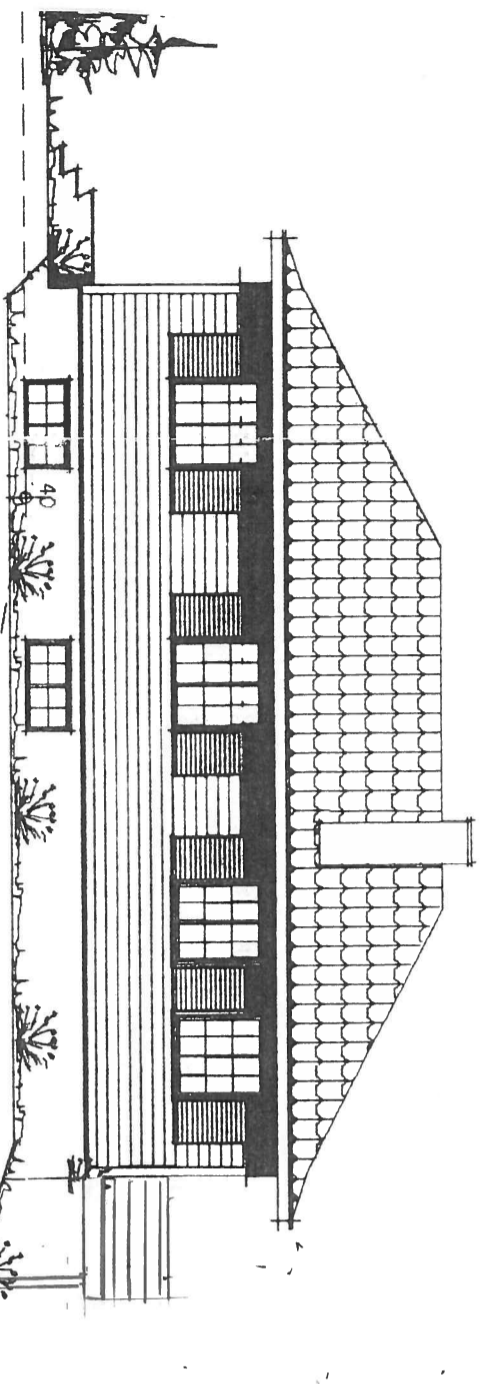

FASADE MOT NORDVEST

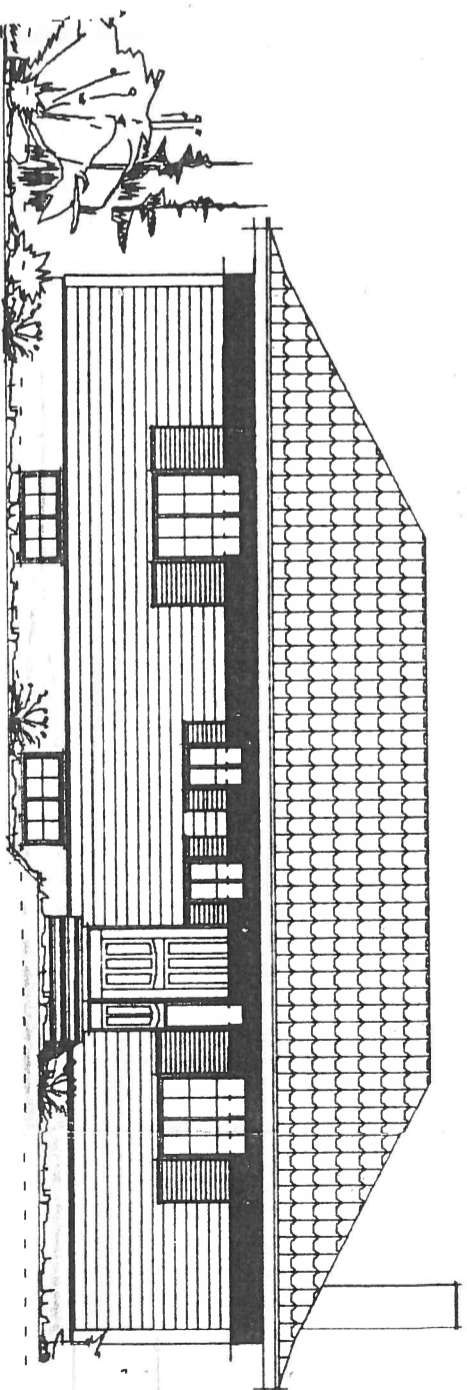




FASADE MOT NORDØST

REV.	DATO	REVISJON	SIGN.

Kålas Bygg AS
Torhusmyrane 2, 5913 Eikangervåg
MESTERHUS

TILTAKSHAVER:	Emil Gundersen
BYGGEPLASS:	Litevika
G.nr/B.nr:	185/202
KOMMUNE:	Lindås

TEGN. INNHOLD:	TILTAKSART:	MALE:
Fasade Tegninger	Enebolig	1 : 100
PROSJEKT:		
ARKITEKT:	Altan	
ET		
DATO:	21/9-18	
TEGN:	ET	
PROSJEKT NR:		
TEGNINR:		101

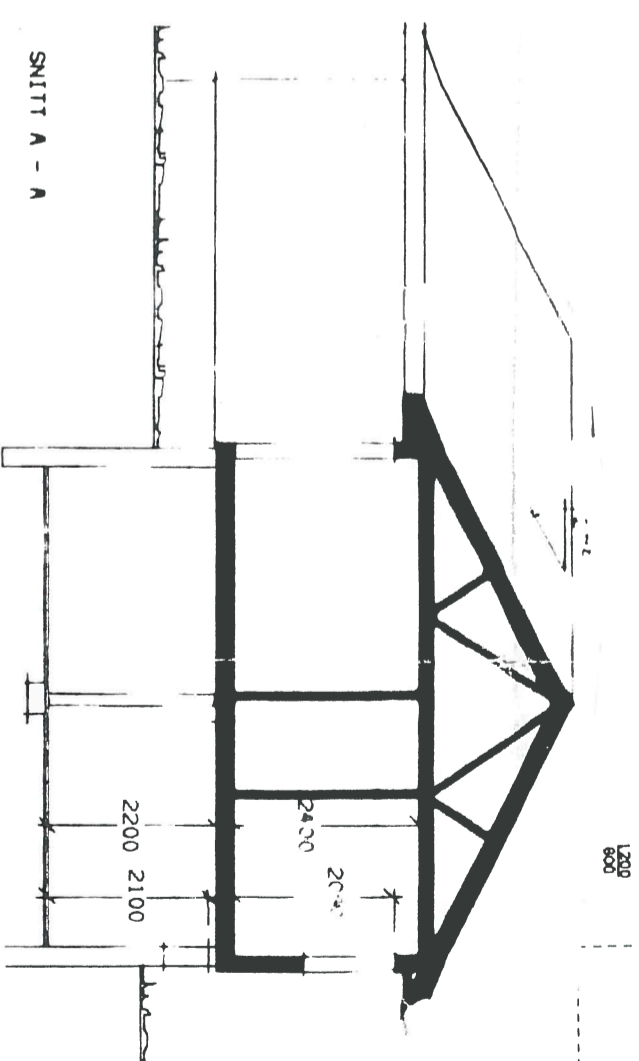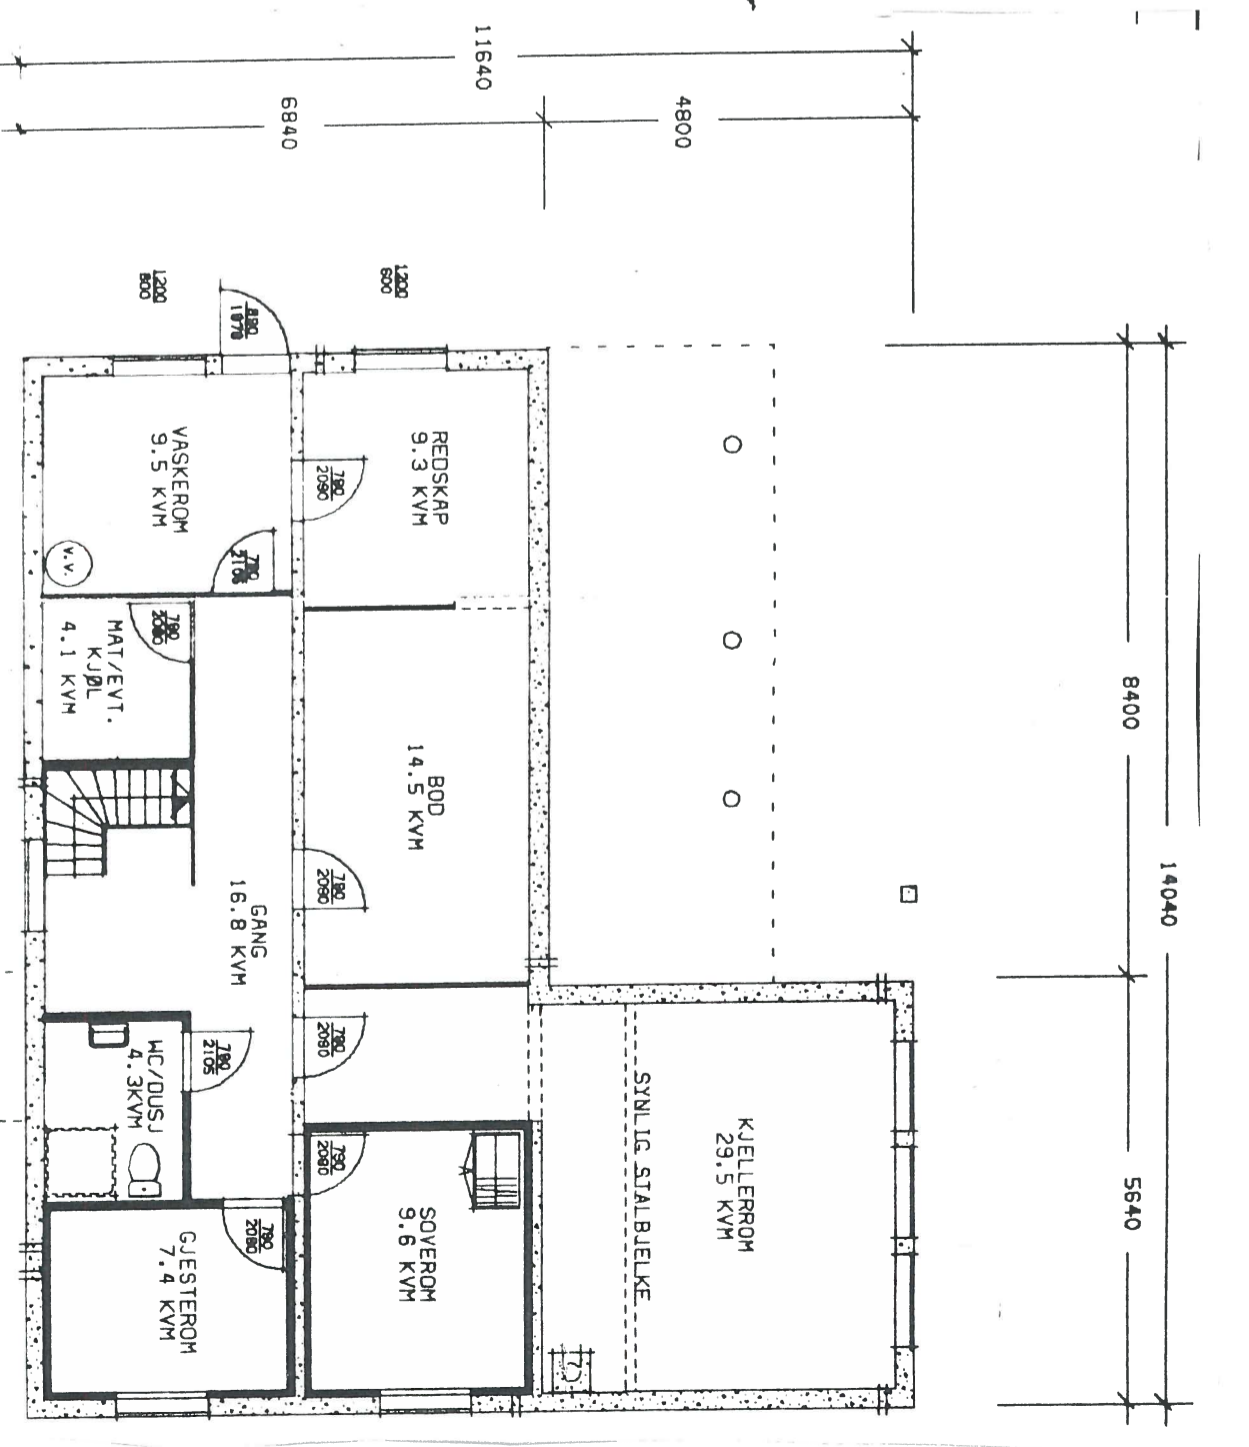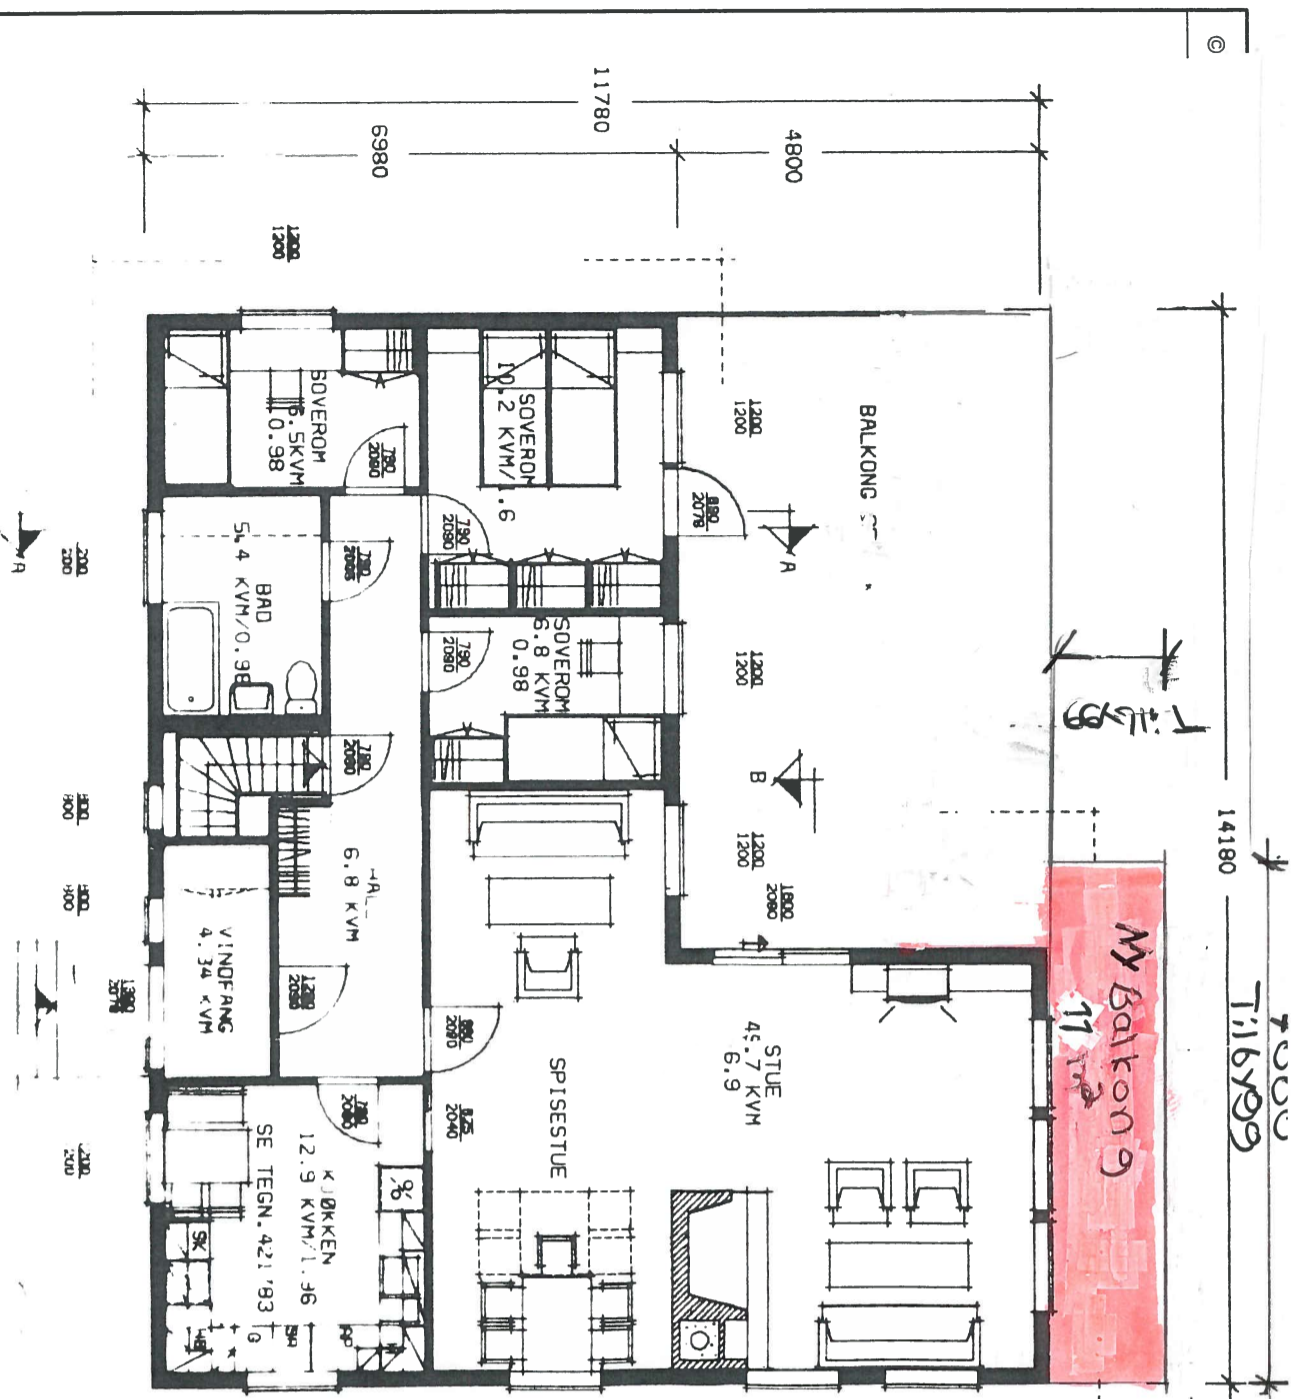

SNITT A - A

REV.	DATO	REVISJON	SIGN.

Kålås Bygg AS
 Torvhusmyrane 2, 5913 Eikangervåg
WESTERHUS

TILTAKSHAVER:	Emil Gundersen
BYGGERLASS:	Lillevika
G.nr/B.nr:	185/202
KOMMUNE:	Lindås

TEGN. INNHOLD:	TILTAKSART:	MÅL:
Plan og Snitt tegning	Enebolig	1 : 100
PROSJEKT:		
Altan		
ARKITEKT:	ET	
TEGN.:	ET	
PROSJEKT NR.:		
TEGN. NR.:		102
DATO:	21/9-18	