

**For matrikkelenhet:**

Kommune: 4631 - ALVER  
Gårdsnummer: 137  
Bruksnummer: 739

Utskriftsdato/klokkeslett: 02.03.2020 kl. 13:36  
Produsert av: Morten Mangerøy Helland  
Attestert av: Alver kommune

---

**Orientering om matrikkelbrev**

Matrikkelbrevet er hjemlet i «Lov om eigedomsregistrering» (matrikkelova) av 17. juni 2005. Etter definisjonen i matrikkelovens § 3 d) er matrikkelbrevet en attestert utskrift av matrikkelen som viser alle registrerte opplysninger om en matrikkelenhet ved oppgitt dato.

**Om fullstendighet og nøyaktighet i matrikkelbrevet**

Matrikkelen ble etablert ved konvertering av data fra tidligere registre. Det kan variere hvor gode disse dataene er med hensyn på fullstendighet og nøyaktighet. I enkelte tilfeller kan grensepunkt og grenselinjer mangle helt eller delvis eller være feil registrert. Det kan også være feil og mangler ved registrert bygnings- og adresseinformasjon. Fullstendighet og stedfestingsnøyaktighet er generelt bedre innenfor enn utenfor tettbygde strøk. Vær oppmerksom på at for mange matrikkelenheter og bygg hefter usikkerhet ved arealet som oppgis.

For utfyllende informasjon: [www.kartverket.no/matrikkelbrev](http://www.kartverket.no/matrikkelbrev)

## Matrikkelenhet

Matrikkelenhetstype: Grunneiendom  
Bruksnavn:  
Etableringsdato: 23.06.2011  
Skyld: 0  
Er tinglyst: Ja  
Har festegrunner: Nei  
Er seksjonert: Nei

## Arealrapport

Tekst	Areal (m2)	Kommentar
Beregna areal for 137 / 739	777,2	

## Eierforhold

### Tinglyste eierforhold

Rolle	Status	Føds.d./org.nr	Navn	Bruksenhet	Adresse	Andel
Hjemmelshaver		180784	BRENDEHAUG ANJA RAMBJØR		KUBBALEITET 4 5916 ISDALSTØ	1 / 2
Hjemmelshaver		050483	BRENDEHAUG STIG		KUBBALEITET 4 5916 ISDALSTØ	1 / 2

## Forretninger

Forretningstype	Årsak til feilretting	Tinglysingsstatus	Tinglysingsstatusdato	Forretningsdato	Matrikkelføringsdato	Signatur
Omnummerering		Tinglyst	01.01.2020	01.01.2020	01.01.2020	smatmynd
			Omnummerert til:	4631 - 137/739		
			Omnummerert fra:	1263 - 137/739		
Oppmålingsforretning/arealoverføring				13.12.2019	13.12.2019	hellmort
			Rolle	Matrikkelenhet	Arealendring	
			Avgiver	1263 - 137/739	-198,3	
			Mottaker	1263 - 137/824	198,4	
Oppmålingsforretning/arealoverføring				13.12.2019	13.12.2019	hellmort
			Rolle	Matrikkelenhet	Arealendring	
			Avgiver	1263 - 137/85	-154,4	
			Mottaker	1263 - 137/824	154,4	



## Bygning og bygningsendring

<b>Bygningsnr:</b> 300 410 990	Bebygd areal:	71	Ant. boliger:	1	<u>Datoer:</u>
<b>Løpenr:</b>	Bruksareal bolig:	233	Ant. etasjer:	3	Rammetillatelse:
Bygningsendringskode:	BRA annet:	0	Vannforsyning:	Tilkn. off. vannverk	Igangsettingstillatelse: 13.07.2013
Bygningstype: Enebolig	Bruksareal totalt:	233	Avløp:	Offentlig kloakk	Tatt i bruk:
Næringsgruppe: Bolig	Alternativt areal:	0	Har heis:	Nei	Midl. brukstillatelse: 05.12.2013
Bygningsstatus: Ferdigattest	Alternativt areal 2:	0	Oppvarming:		Ferdigattest: 06.11.2015
Energikilder:					

### Etasje

Etasje	Antall boenheter	BRA bolig	BRA annet	BRA totalt
L01	0	71.0	0.0	71.0
H01	1	91.0	0.0	91.0
U01	0	71.0	0.0	71.0

### Bruksenheter

Adresse	Bruksenhetsnummer	Bruksenhetstype	Bruksareal	Ant. rom	Kjøkkentilgang	Bad	WC	Matrikkelenhet
1244 Kubbaleitet 4	H0101	Bolig	233	5	Kjøkken	2	2	137/739

### Kontaktpersoner

Rolle	Føds.dato/org.nr	Navn	Bruksenhet	Adresse
Tiltakshaver	180784	BRENDEHAUG ANJA RAMBJØR		KUBBALEITET 4 5916 ISDALSTØ
Tiltakshaver	050483	BRENDEHAUG STIG		KUBBALEITET 4 5916 ISDALSTØ
Kontaktperson	991188533	GRAVDAL BYGG AS		Postboks 147 6801 FØRDE

<b>Bygningsnr:</b> 300 703 441	Bebygd areal:	50	Ant. boliger:	0	<u>Datoer:</u>
<b>Løpenr:</b>	Bruksareal bolig:	0	Ant. etasjer:	2	Rammetillatelse:
Bygningsendringskode:	BRA annet:	72	Vannforsyning:		Igangsettingstillatelse: 27.06.2018
Bygningstype: Garasjeuthus anneks til bolig	Bruksareal totalt:	72	Avløp:		Tatt i bruk:
Næringsgruppe: Annet som ikke er næring	Alternativt areal:	0	Har heis:	Nei	Midl. brukstillatelse:
Bygningsstatus: Igangsettingstillatelse	Alternativt areal 2:	0	Oppvarming:		Ferdigattest:
Energikilder:					

### Etasje

Etasje	Antall boenheter	BRA bolig	BRA annet	BRA totalt
L01	0	0.0	22.0	22.0
H01	0	0.0	50.0	50.0

### Bruksenheter

Adresse	Bruksenhetsnummer	Bruksenhetstype	Bruksareal	Ant. rom	Kjøkkentilgang	Bad	WC	Matrikkelenhet
		Unummerert bruksenhet	0	0		0	0	137/739


#### Kontaktpersoner


Rolle	Føds.dato/org.nr	Navn	Bruksenhet	Adresse
Tiltakshaver	982231345	REIGSTAD BYGG OG EIGEDOM		Osterfjordvegen 124 5914 ISDALSTØ

---

# Oversiktskart for 137 / 739

Målestokk 1:1 000  
EUREF89 UTM Sone 32

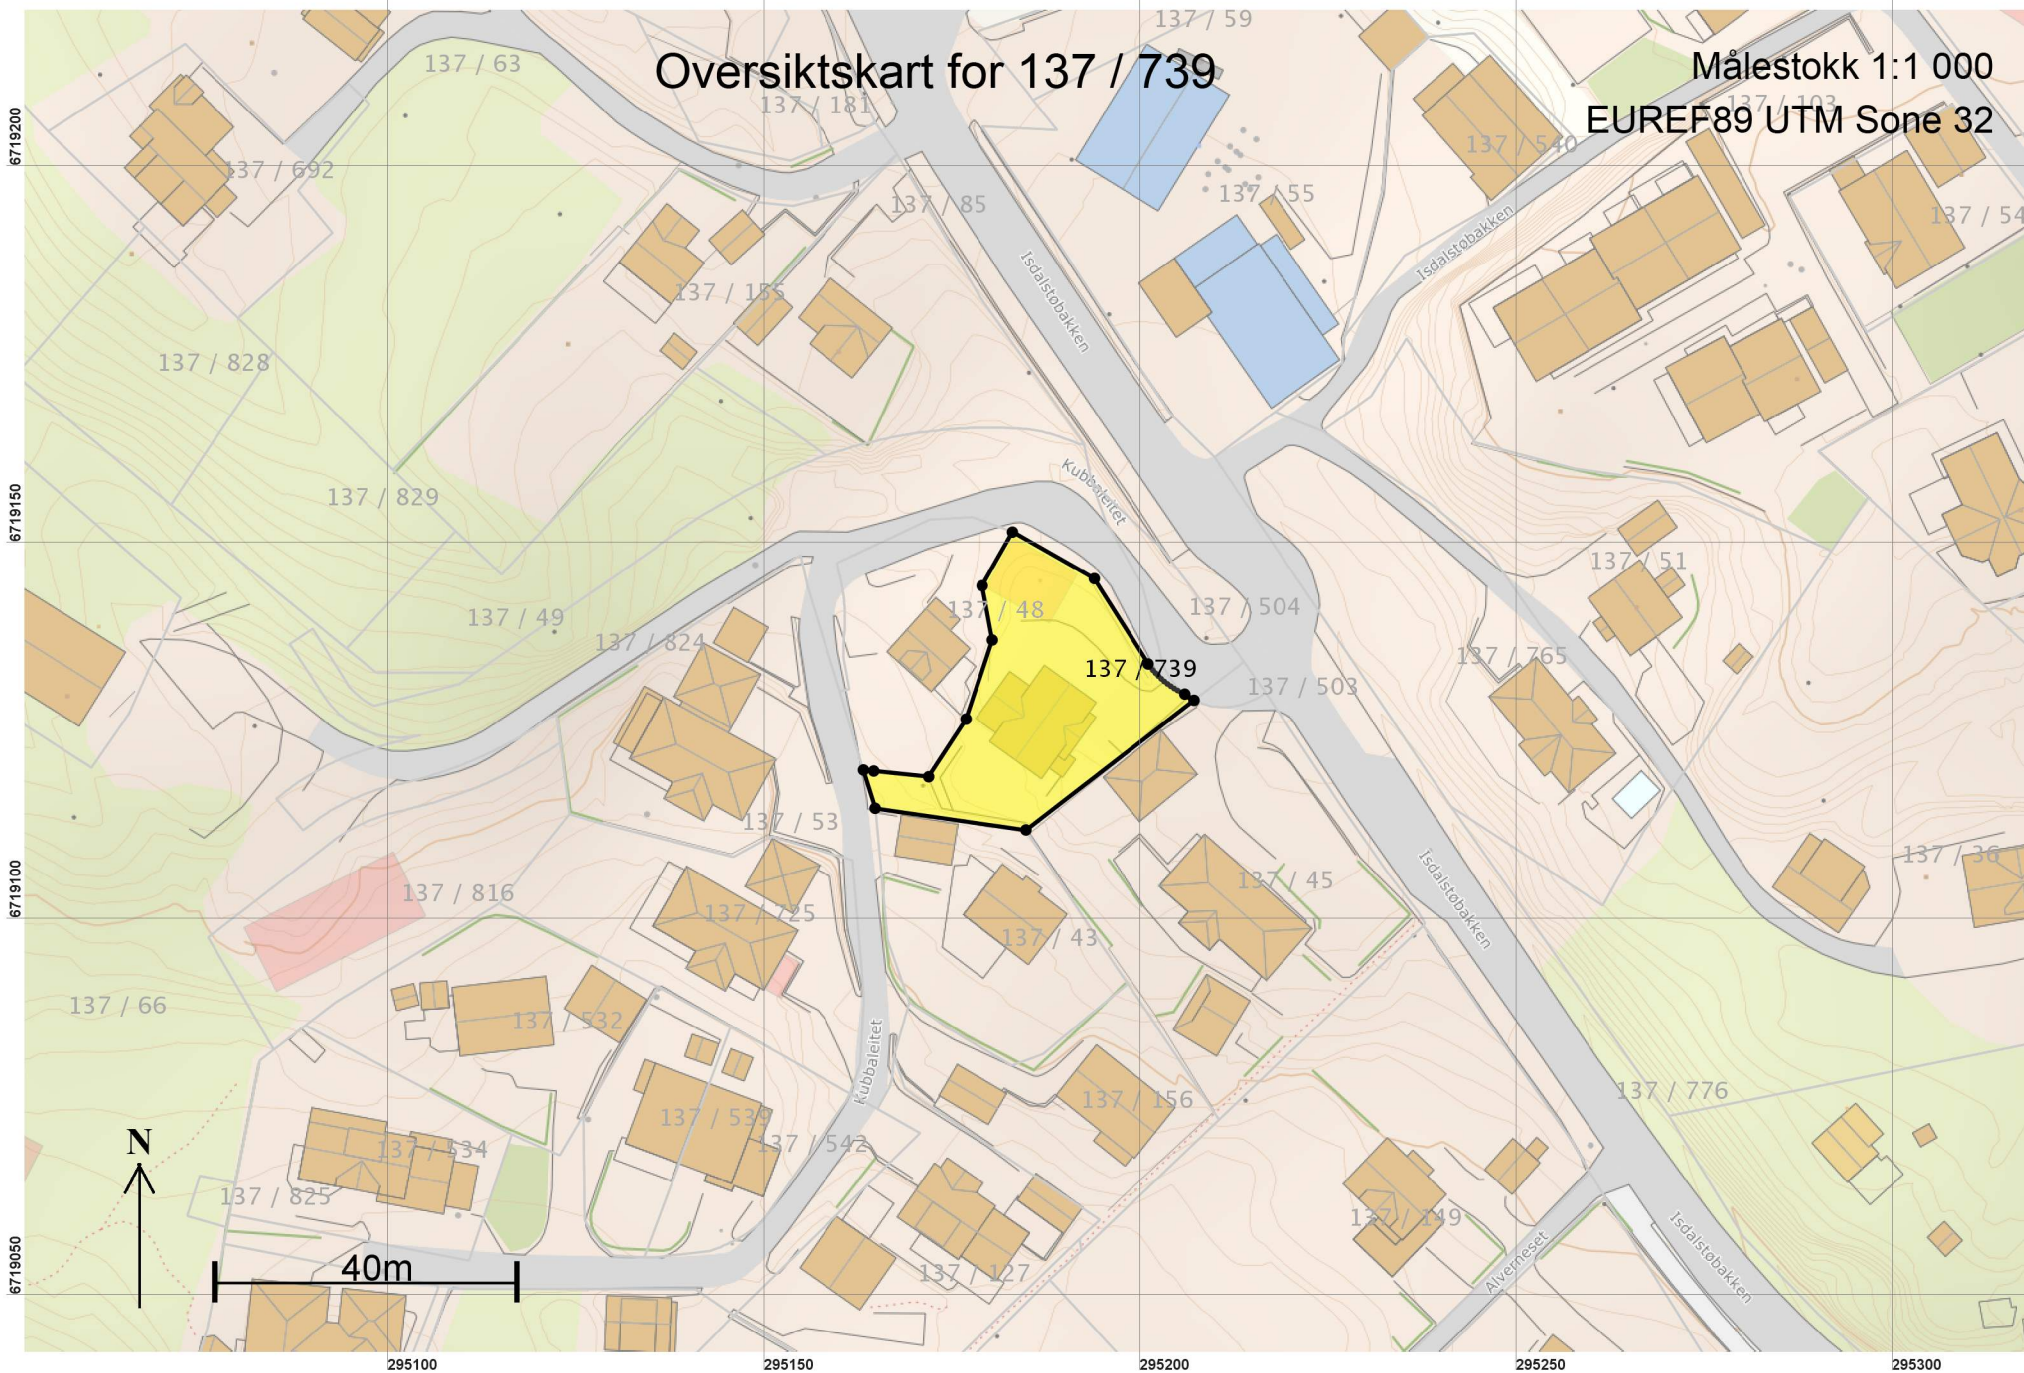

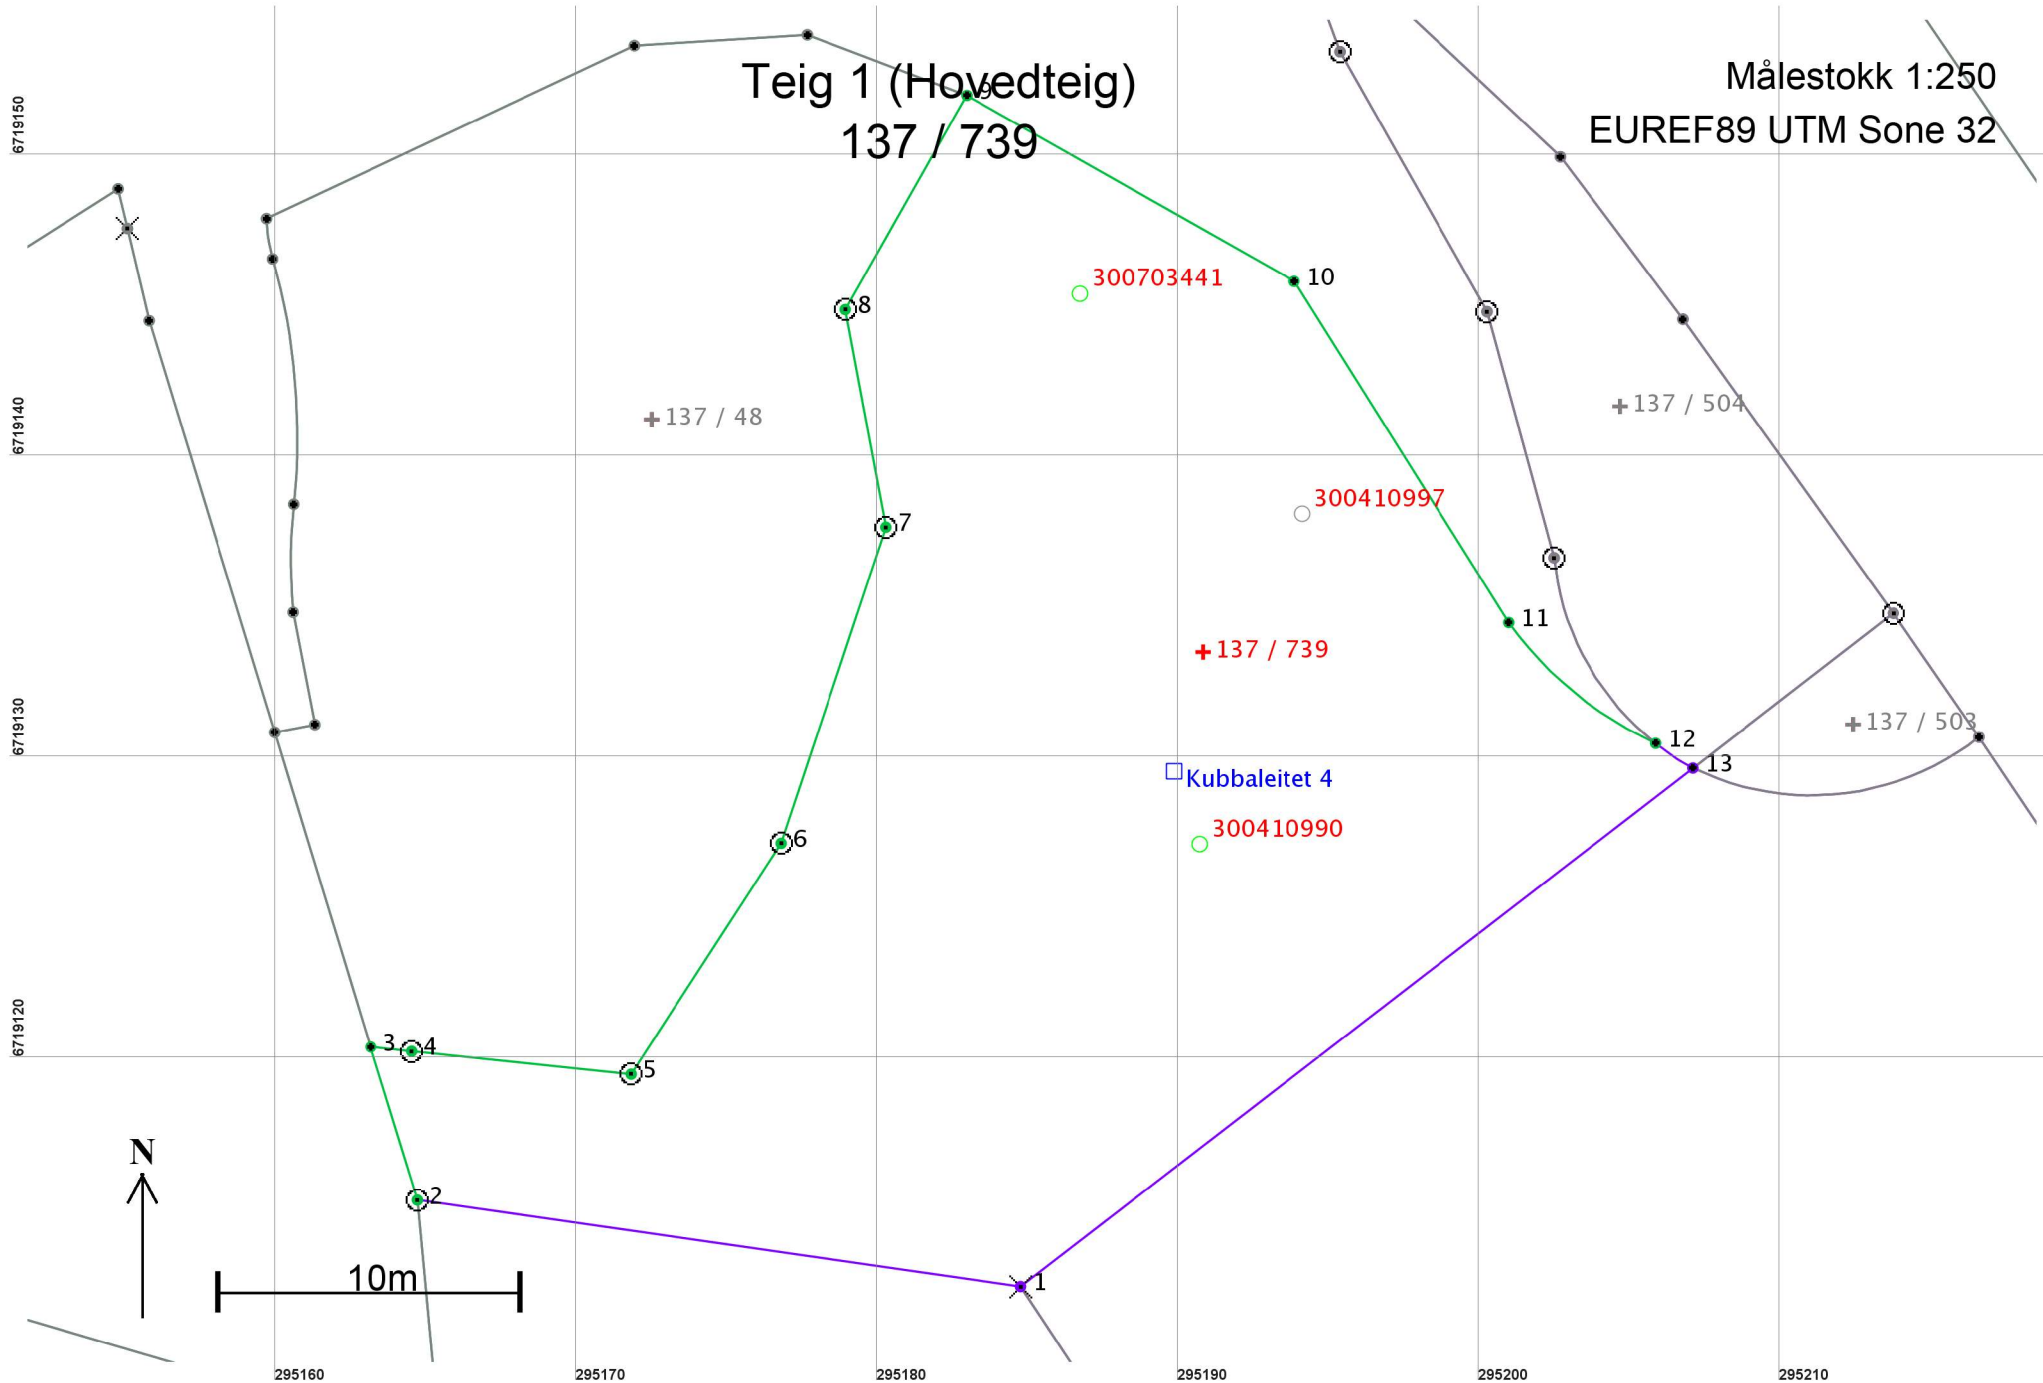

## Areal og koordinater

Areal: 777,2

Arealmerknad:

Representasjonspunkt: Koordinatsystem: EUREF89 UTM Sone 32

Nord: 6719134

Øst: 295191

### Grensepunkt / Grenselinje

### Ytre avgrensing

Løpenr	Nord	Øst	Grensemerke nedsatt i / Lengde	Grensepunkttype / Hjelpelinjetype	Målemetode	Nøyaktighet	Radius
1	6719112,61	295184,76	Fjell 20,23	Kors Ikke hjelpelinje	12 Terrengmålt: Teodolitt med elektronisk avstandsmåler	36	
2	6719115,48	295164,73	Ikke spesifisert 5,31	Offentlig godkjent grensemerke Ikke hjelpelinje	12 Terrengmålt: Teodolitt med elektronisk avstandsmåler	14	
3	6719120,56	295163,18	Ikke spesifisert 1,37	Umerket Ikke hjelpelinje	69 Beregnet	13	
4	6719120,42	295164,54	Fjell 7,32	Offentlig godkjent grensemerke Ikke hjelpelinje	96 GPS kinematisk (Real time kinematic)	13 14	
5	6719119,66	295171,82	Fjell 9,14	Offentlig godkjent grensemerke Ikke hjelpelinje	96 GPS kinematisk (Real time kinematic)	13 14	
6	6719127,32	295176,80	Fjell 11,05	Offentlig godkjent grensemerke Ikke hjelpelinje	96 GPS kinematisk (Real time kinematic)	13 14	
7	6719137,82	295180,28	Fjell 7,35	Offentlig godkjent grensemerke Ikke hjelpelinje	96 GPS kinematisk (Real time kinematic)	13 14	
8	6719145,04	295178,94	Jord 8,17	Offentlig godkjent grensemerke Ikke hjelpelinje	96 GPS kinematisk (Real time kinematic)	13 14	
9	6719152,15	295182,97	Ikke spesifisert 12,50	Umerket Ikke hjelpelinje	18 Tatt fra plan	13	
10	6719145,98	295193,84	Ikke spesifisert 13,39	Umerket Ikke hjelpelinje	18 Tatt fra plan	13	
11	6719134,65	295200,97	Ikke spesifisert 6,38	Umerket Ikke hjelpelinje	18 Tatt fra plan	13	-12,24
12	6719130,65	295205,85	Ikke spesifisert 1,49	Umerket Ikke hjelpelinje	18 Tatt fra plan	13 36	-9,00
13	6719129,82	295207,08	Ikke spesifisert 28,18	Umerket Ikke hjelpelinje	12 Terrengmålt: Teodolitt med elektronisk avstandsmåler	36	