


FASADE ØST


E-2

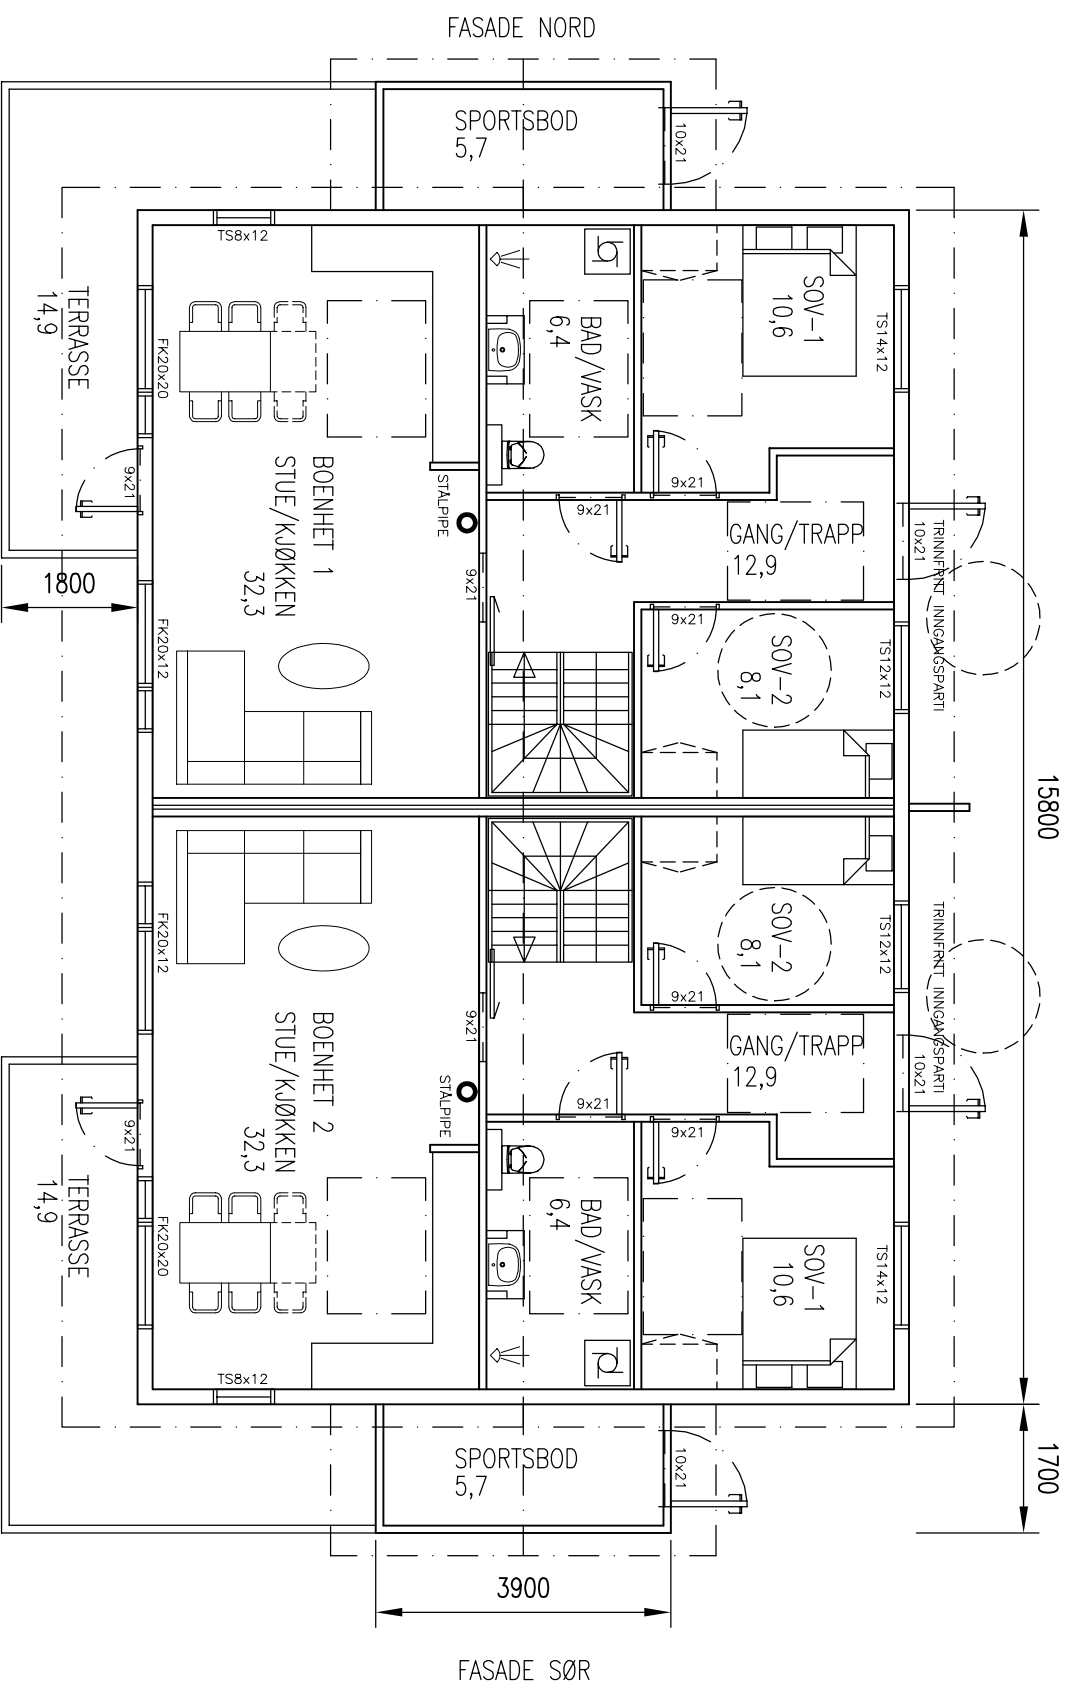

HOVEDPLAN

NB: DETALJPROSJEKTERING AV BYGG KAN PÅVIRKE AREALER.
AREALER OPPGITT KAN KUN NYTTES I BYGGESAKSHANDTERING.

| | |
|---|----------------------|
| BYA BOLIG, EKS. PARKERING: | 199,1 m ² |
| BRA/BYA PARK. 4 STK./ 18 m ² : | 72,0 m ² |
| BRA PR BOENHET HOVEDPLAN: | 80,4 m ² |
| BRA PR BOENHET KJELLERPLAN, INNV.: | 71,2 m ² |
| BRA TIL SAMMEN HOVEDPLAN, EKS. SPORTSBODER: | 150,3 m ² |
| BRA TIL SAMMEN KJELLERPLAN: | 145,1 m ² |
| BRA SPORTSBODER: | 11,4 m ² |
| BRA TOTALT BOLIG, EKS. TAKOVERB. OG PARK.: | 306,8 m ² |
| BRA TAKOVERBYGG: | 20,4 m ² |
| BRA TOTALT: | 399,2 m ² |
| BRA UTNYTTING TOMT TIL SAMMEN 37,6% | |

| B | AREALER | 06.02.20/LAH |
|------|--|--|
| A | SPORTSBODER, TERRASSER, STØTTEMUR | 04.02.20/LAH |
| REV. | DESCRIPTION | DATE/SIGN |
| |  arkoconsult ARKOCONSULT AS, Postboks 103, 5291 Valesstf. Tel.: 56390003 – Fax.: 56191130 – Mob.: 93241511 Mail: post@arkoconsult.no – Org.nr.: 918269665 MVA | OBS! * TEGNINGEN KAN PRINTES I FEIL SKALA * IKKE TA MÅL DIREKTE PÅ TEGNING * BRUK BARE OPPGITTE MÅL |
| | | SØREIDE BYGG AS NY TOMANNSBOLIG, SØKN.TEKN. GBNR. 123/76, ALVER HOVEDPLAN |
| | REVISION/DATE: B/06.02.20 | |
| | PROJECT NO.: 2020012 | |
| | DRAWING NO.: 19120012A02 | |
| | SCALE: 1:100 | FORMAT: A3 |
| | DRAWN: LAH | DATE: 24.01.20 |
| | CHECKED: PKT | DATE: 04.02.20 |