


KJELLERPLAN

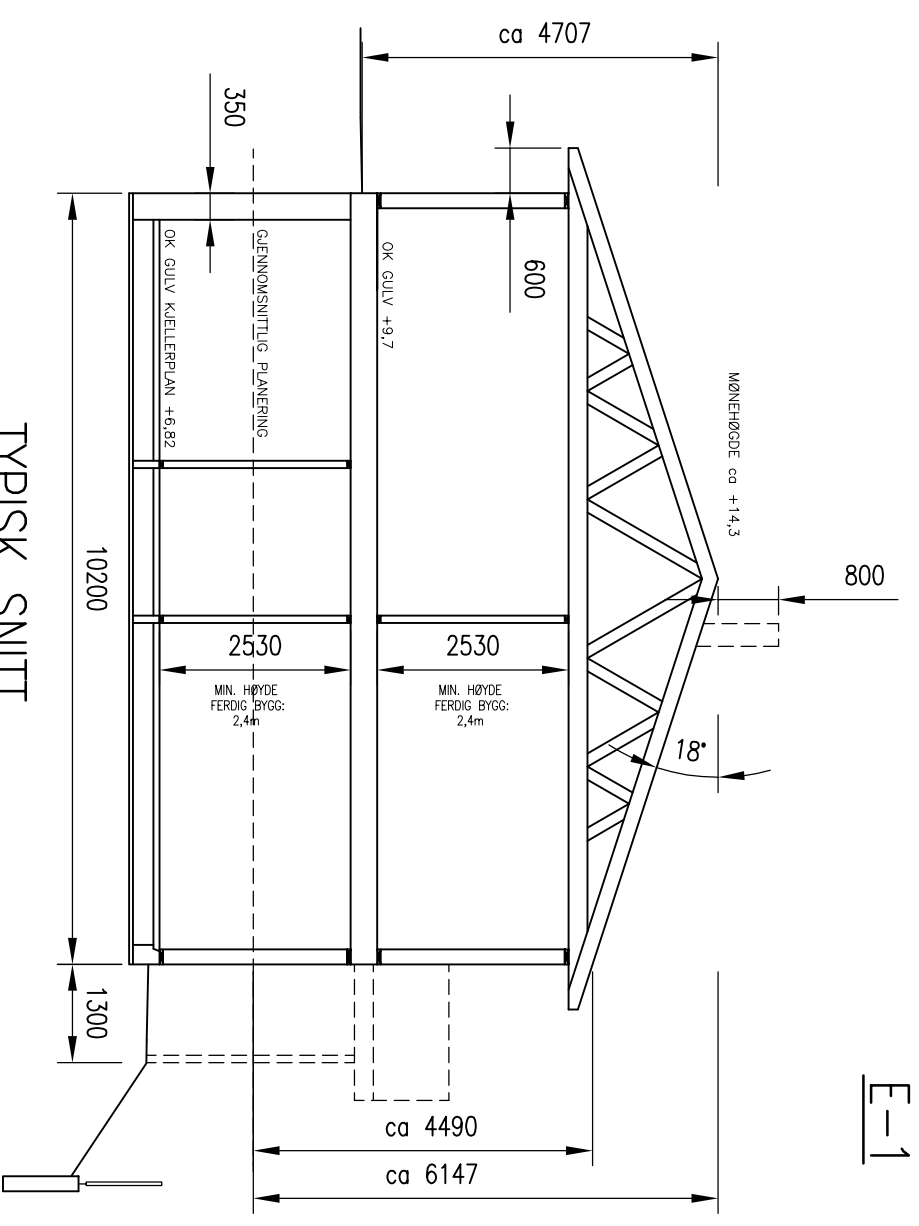

TYPISK SNITT

REV.	DESCRIPTION	DATE/SIGN
B	AREALER	06.02.20/LAH
A	SPORTSBODER, TERRASSER, STØTTEMUR	04.02.20/LAH

<p>ARKOCONSULT</p> <p>ARKOCONSULT AS, Postboks 103, 5291 Valesst.f. Tel.: 56390003 – Fax.: 56191130 – Mob.: 93241511 Mail: post@arkoconsult.no – Org.nr.: 918269665 MVA</p>	<p>GBNR. 123/76, ALVER</p> <p>KJELLERPLAN OG SNITT</p>	<p>SØREIDE BYGG AS</p> <p>NY TOMANNSBOLIG, SØKN.TEKN.</p>	<p>REVISION/DATE: B/06.02.20</p> <p>PROJECT NO.: 2020012</p>	
	<p>SCALE: 1:100</p> <p>DRAWN: LAH</p> <p>CHECKED: PKT</p>	<p>FORMAT: A3</p> <p>DATE: 24.01.20</p> <p>DATE: 04.02.20</p>	<p>DRAWING NO.: 19120012A01</p>	<p>I HENHOLD TIL LOWERK ER DENNE TEGNINGEN ARKOCONSULT AS SIN EIENDOM. DENNE TEGNINGEN KAN IKKE BLI BRUKT, OFFENTLIGGJORT ELLER GIS VIDERE TIL TREDJEPART UTEN VÅRT SKRITLIGE SAMTYKKE. OVERTREDELSE AV DETTE KAN SØKSMÅL.</p>
	<p>OBS!</p> <p>* TEGNINGEN KAN PRINTES I FEIL SKALA</p> <p>* IKKE TA MÅL DIREKTE PÅ TEGNING</p> <p>* BRUK BARE OPPGITTE MÅL</p>			<p>NB! DERSOM ANNET IKKE ER BESKREVET, KAN TEGNINGEN KUN BRUKES SOM SØKNADSTEGNING. I BYGGESAK. ARBEIDSTEGNINGER MÅ PROSJEKTERES OG LEVERES SEPARAT.</p>
	<p>NY TOMANNSBOLIG, SØKN.TEKN.</p>			<p>REVISION/DATE: B/06.02.20</p>