




FASADE VEST

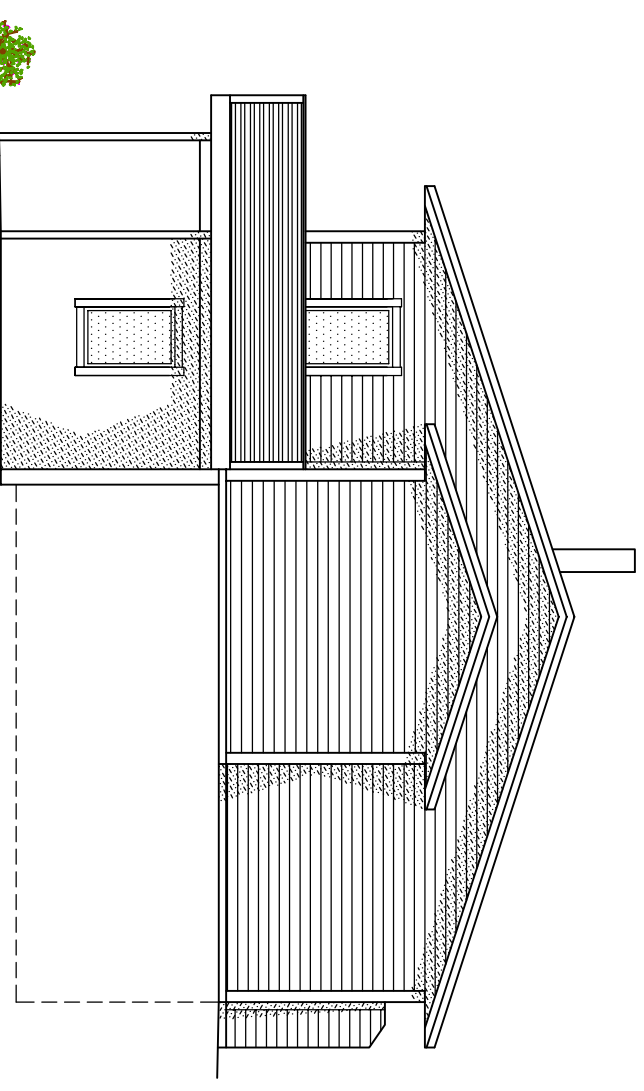

FASADE SØR

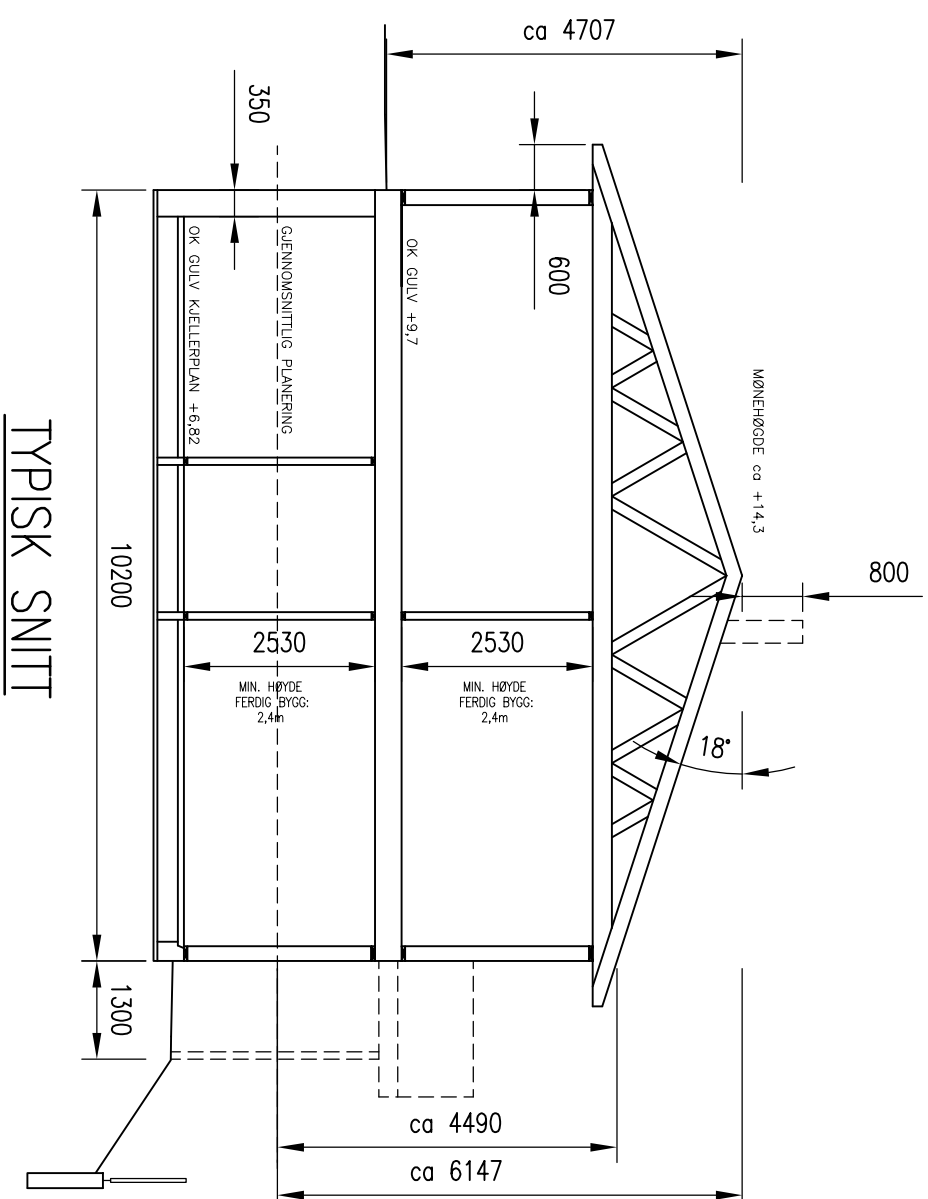

TYPISK SNITT

B	AREALER	06.02.20/LAH
A	SPORTSBODER, TERRASSER, STØTTEMUR	04.02.20/LAH
REV.	DESCRIPTION	DATE/SIGN
	 <b>arkoconsult</b> ARKOCONSULT AS, Postboks 103, 5291 Valesst.f. Tel.: 56390003 – Fax.: 56191130 – Mob.: 93241511 Mail: post@arkoconsult.no – Org.nr.: 918269665 MVA	OBS! * TEGNINGEN KAN PRINTES I FEIL SKALA * IKKE TA MÅL DIREKTE PÅ TEGNING * BRUK BARE OPPGITTE MÅL
		SØREIDE BYGG AS NY TOMANNSBOLIG, SØKN.TEGN. GBNR. 123/76, ALVER FASADER OG SNITT
	REVISION/DATE: B/06.02.20	
	PROJECT NO.: 2020012	
	DRAWING NO.: 19120012A03	
	SCALE: 1:100	FORMAT: A3
	DRAWN: LAH	DATE: 24.01.20
	CHECKED: PKT	DATE: 04.02.20

NBI  
 DERSOM ANNET IKKE ER BESKREVET, KAN TEGNINGEN KUN BRUKES SOM SØKNADSTEGNING I BYGGESAK. ARBEIDSTEGNINGER MÅ PROSJEKTERES OG LEVERES SEPARAT.