


FASADE NORD

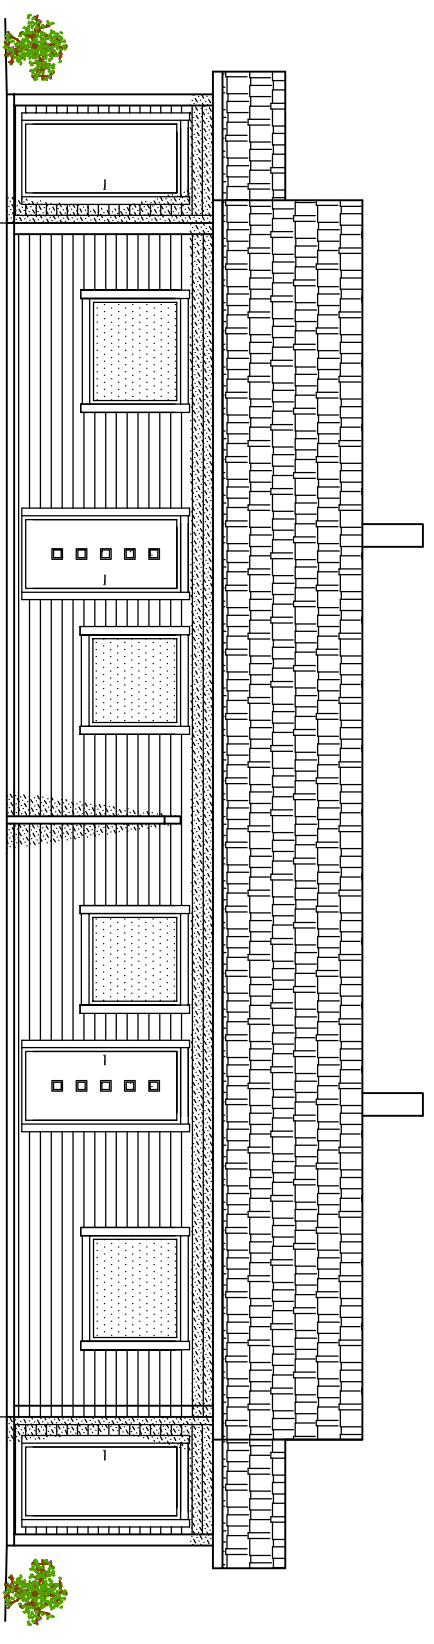

FASADE ØST

NB!  
 DERSOM ANNET IKKE ER BESKREVET, KAN TEGNINGEN KUN BRUKES SOM SØKNADSTEGNING I  
 BYGGESAK. ARBEIDSTEGNINGER MÅ PROSJEKTERES OG LEVERES SEPARAT.

## OBS!

- \* TEGNINGEN KAN PRINTES I FEIL SKALA
- \* IKKE TA MÅL DIREKTE PÅ TEGNING
- \* BRUK BARE OPPGITTE MÅL

I HENHOLD TIL LOWERK ER DENNE TEGNINGEN  
 ARKOCONSULT AS SIN EIENDOM.  
 DENNE TEGNINGEN KAN IKKE BLI BRUKT,  
 OFFENTLIGGJORT ELLER GIS VIDERE TIL TREDJEPART  
 UTEN VÅRT SKRITLIGE SAMTYKKE. OVERTREDELSE AV  
 DETTE KAN SØKSMÅL.

04.02.20/LAH

DATE/SIGN

SØREIDE BYGG AS

REVISION/DATE: A/04.02.20

NY TOMANNSBOLIG, SØKN.TEKN.

PROJECT NO.: 2020012

GBNR. 123/76, ALVER  
 FASADERDRAWING NO.:  
 19120012A04

A SPORTSBODER, TERRASSER, STØTTEMUR

REV. DESCRIPTION

**arkoconsult**  
 ARKOCONSULT AS, Postboks 103, 5291 Valesst.f.  
 Tel.: 56390003 – Fax.: 56191130 – Mob.: 93241511  
 Mail: post@arkoconsult.no – Org.nr.: 918269665 MVA

SCALE: 1:100 FORMAT: A3

DRAWN: LAH DATE: 24.01.20

CHECKED: PKT DATE: 04.02.20