

Nabovarsel

Opplysninger gitt i nabovarsel
sendes kommunen sammen med søknaden
(Gjenpart av nabovarsel)
plan- og bygningsloven av 27. juni 2008 nr 71 § 21-3

Tiltak på eiendommen:			
Gnr. 102 Bnr. 130 Festenr. 0 Seksjonsnr 0	Adresse Ørnetua 21	Postnr. 5955 Poststed LINDÅS	
Eier/fester Wergeland Stian		Kommune 4631	
Det varsles herved om			
<input checked="" type="checkbox"/> Nybygg	<input type="checkbox"/> Påbygg/tilbygg	<input type="checkbox"/> Midlertidig bygg	<input type="checkbox"/> Anlegg
<input type="checkbox"/> Skilt/reklame	<input type="checkbox"/> Endring av fasade	<input type="checkbox"/> Innhegning mot veg	<input type="checkbox"/> Antennesystem
<input type="checkbox"/> Riving	<input type="checkbox"/> Bruksendring	<input type="checkbox"/> Matrikkel endring	<input type="checkbox"/> Annet
Dispensasjon etter plan- og bygningsloven kapittel 19			
<input type="checkbox"/> Plan og bygningsloven	<input type="checkbox"/> Kommunale vedtekter	<input checked="" type="checkbox"/> Arealplaner	<input type="checkbox"/> Vegloven
			Vedlegg nr. B - 1
Arealdisponering			
<input type="checkbox"/> Arealdel av kommunedel	<input checked="" type="checkbox"/> Reguleringsplan	<input type="checkbox"/> Bebyggelsesplan	
Navn på plan Vabø bustadfelt, gnr. 102 bnr. 8, 50 og 66. Planid: 1263-26102006			
Beskriv nærmere hva nabovarselet gjelder			
Det varsles om oppføring av ny enebolig etter brann. Boligen er planlagt oppført over 2 etasjer. Se vedlegg D-1 for situasjonsplan og vedlegg E-1-5 for tegninger.			Vedlegg nr. Q -
Spørsmål vedrørende nabovarsel rettes til			
Foretak/tiltakshaver Arkoconsult AS			
Kontaktperson, navn Adelin Hanstveit Hjellvik	E-post adelin@arkoconsult.no	Telefon 56390003	Mobil +47 41038820
Søknaden kan ses på hjemmeside:			
Merknader sendes til			
Eventuelle merknader skal være mottatt innen 2 uker etter at dette varselet er sendt.			
Ansvarlig søker/tiltakshaver skal sammen med søknad sende innkomne merknader og redegjøre for ev. endringer.			
Navn Arkoconsult AS	Postadresse Postboks 103		
Postnr. 5291 Poststed Valestrandsfossen	E-post post@arkoconsult.no		
Vedlegg			
Beskrivelse av vedlegg	Gruppe	Nr. fra - til	Ikke relevant
Dispensasjonssøknad/vedtak	B	1 - 1	<input type="checkbox"/>
Situasjonsplan	D	1 - 1	<input type="checkbox"/>
Tegninger snitt, fasade	E	1 - 5	<input type="checkbox"/>
Andre vedlegg	Q	—	<input checked="" type="checkbox"/>
Underskrift			
Sted Valestrand, Østerey	Dato 09.03.2020	Underskrift ansvarlig søker eller tiltakshaver Adelin Hjellvik	
		Gjentas med blokkbokstaver ADELIN HJELLVIK	

For omsøkt tiltak anser vi ikke at takformen vil bryte med bebyggelsen i området da valmet tak ikke skiller seg vesentlig fra saltak. Valmet tak vil gli godt inn i terrenget og fremstår ikke like ruvende som saltak. En dispensasjon i denne saken vil derfor ikke stride mot den øvrige områdebebyggelse eller den generelle byggestilen i feltet. Takvinkel er prosjektert til 27 grader, og er således innenfor kravet om takvinkel satt i reguleringsplanen. Det er tidligere gitt dispensasjon fra bestemmelsen om saltak for gbnr. 102/66, som også bør tale til fordel for å gi dispensasjon for omsøkt tiltak. Tiltaket følger ellers alle krav satt i reguleringsplanen.

I tillegg til at valmet tak vil gli bedre inn i terrenget, er fordelene med tiltaket at tiltakshaver får utnyttet eiendommen i tråd med sin eierinteresse og får gjenoppført bolig etter brann.

Vi finner at hensynene bak bestemmelsen ikke blir vesentlig tilsidesatt. Vi ser heller ingen negative konsekvenser ved å tillate dispensasjon i denne saken. Fordelene må sies å være klart større enn ulempene. Vilkårene for å gi dispensasjon er oppfylt, jf. pbl. § 19-2.

Med vennlig hilsen/Best Regards

Adelin Hanstveit Hjellvik
Ingeniør Bygg

Direkte: +47 56390003 | Mobil: +47 41038820

Fax: +47 56191130

Epost: adelin@arkococonsult.no


Arkococonsult AS


Prosjektnr. 2020025	Dato opprettet 15.01.2020
Type tegning Fasade Sør og Øst	Revisjon nr. -

E - 5



eksisterende planering

1:100 Fasade Sør

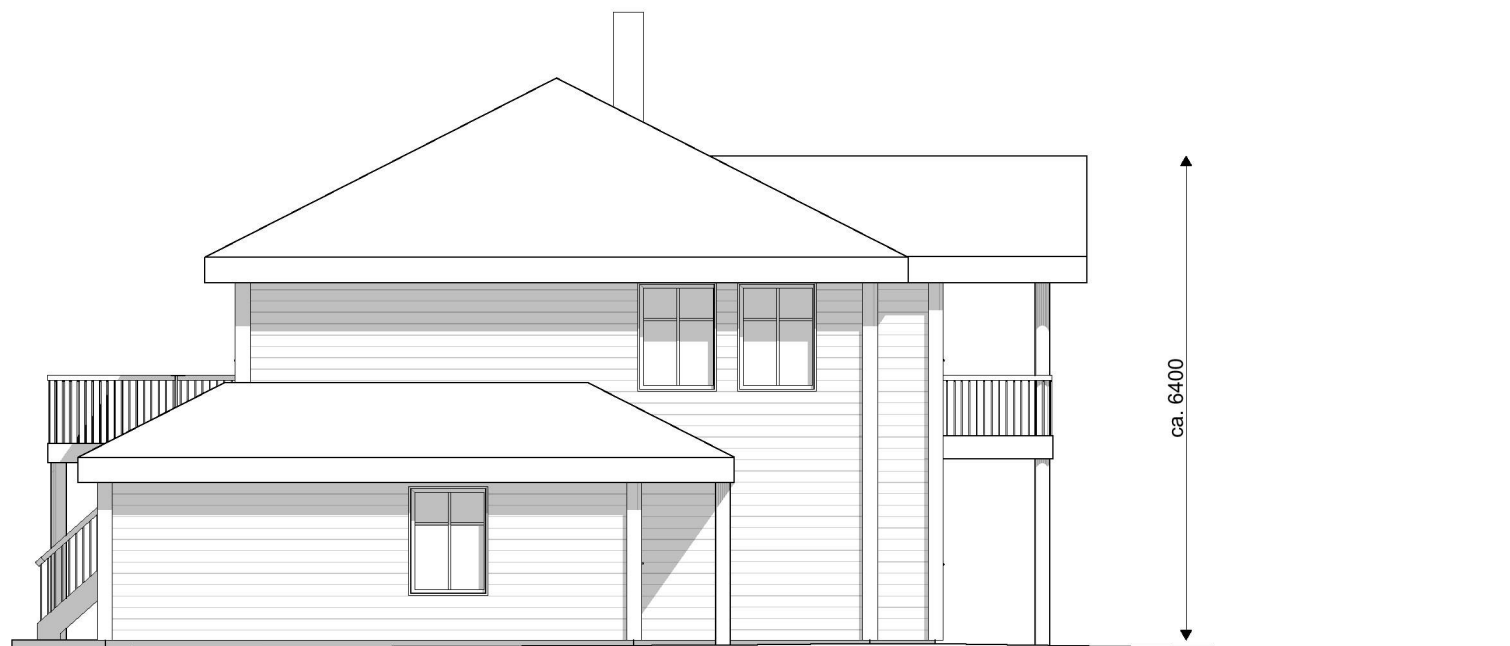

eksisterende planering

1:100 Fasade Øst

Revisjoner

Rev	Beskrivelse	Dato	Sign
-----	-------------	------	------

Fase
Søknadstegninger

arkoconsult
 ARKOCONSULT AS, Postboks 103, 5291 Valestrandfossen
 Tel.: 56390003 - Fax.: 56191130 - Mob.: 93241511
 Mail: post@arkoconsult.no - Org.nr. 918 269 665 MVA

Tiltakshaver Stian Wergeland	Sign. SN Dato 04.03.2020
Prosjekt Enebolig, Vabø	Kontroll LAH Dato 04.03.2020
Gnr/ Bnr 102/130 Alver	Målestokk 1:100
Tegningsnr.: 42320025A40-2	Format A3
Type tegning: Fasade Sør og Øst	

I HENHOLD TIL LOVVERK ER DENNE TEGNINGEN ARKOCONSULT AS SIN EIENDOM. DENNE TEGNINGEN KAN IKKE BLI BRUKT, OFFENTLIGGJORT ELLER GIS VIDERE TIL TREDJEPART UTEN VÅRT SKRIFTLIGE SAMTYKKE. OVERTREDELSE AV DETTE KAN FØRE TIL SØKSMÅL. OBS! TEGNINGEN KAN PRINTES I FEIL SKALA. IKKE TA MÅL DIREKTE PÅ TEGNING. BRUK KUN OPPGITTE MÅL.