


Prosjektnr. 2020025	Dato opprettet 15.01.2020
Type tegning Fasade Sør og Øst	Revisjon nr. -

E - 5

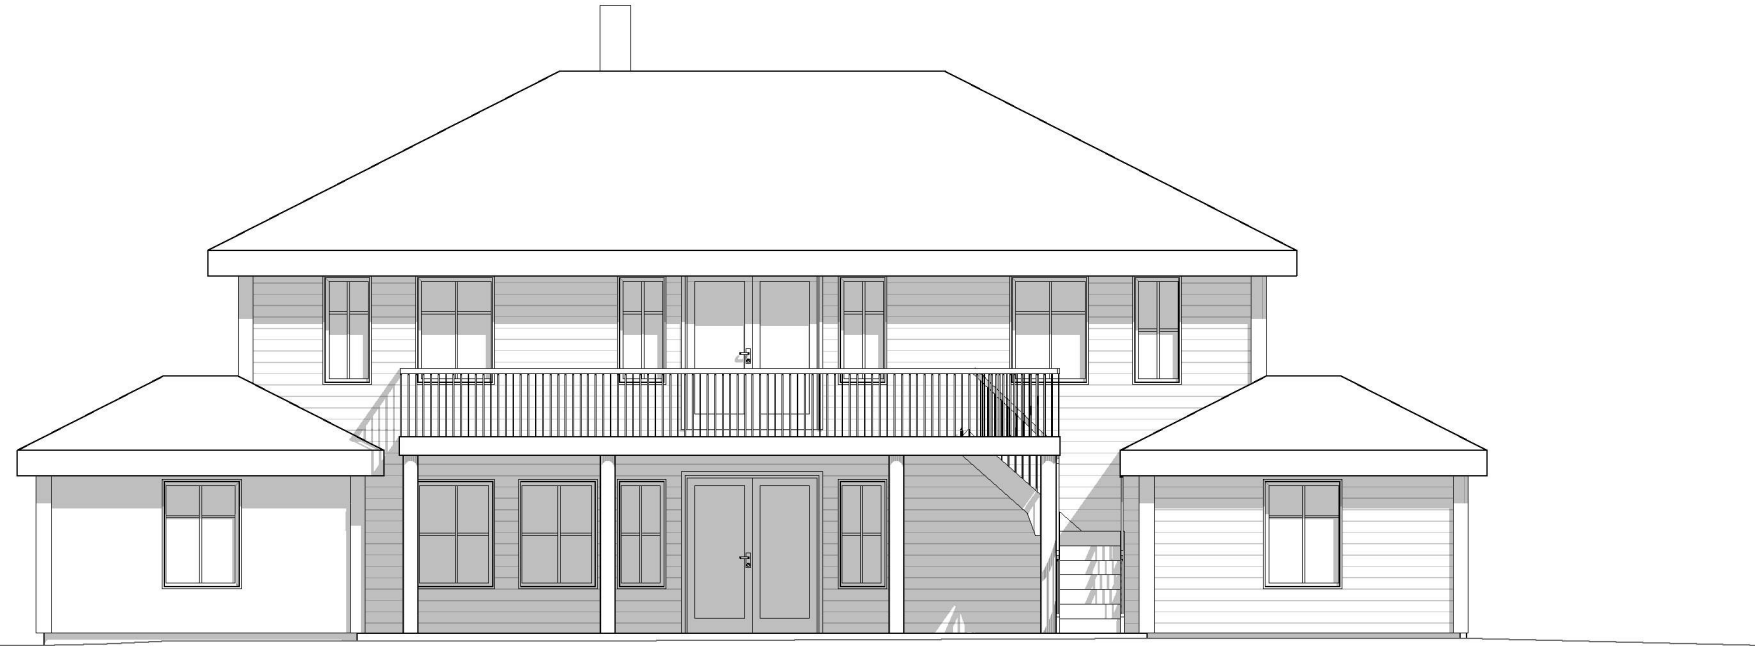

eksisterende planering

1:100 Fasade Sør



eksisterende planering

1:100 Fasade Øst

Revisjoner

Rev	Beskrivelse	Dato	Sign

Rev	Beskrivelse	Dato	Sign

Fase
Søknadstegninger



 ARKOCONSULT AS, Postboks 103, 5291 Valestrandfossen
 Tel.: 56390003 - Fax.: 56191130 - Mob.: 93241511
 Mail: post@arkoconsult.no - Org.nr. 918 269 665 MVA

Tiltakshaver Stian Wergeland	Sign. SN Dato 04.03.2020
Prosjekt Enebolig, Vabø	Kontroll LAH Dato 04.03.2020
Gnr/ Bnr 102/130 Alver	Målestokk 1:100
Tegningsnr.: 42320025A40-2	Format A3
Type tegning: Fasade Sør og Øst	

I HENHOLD TIL LOVVERK ER DENNE TEGNINGEN ARKOCONSULT AS SIN EIENDOM. DENNE TEGNINGEN KAN IKKE BLI BRUKT, OFFENTLIGGJORT ELLER GIS VIDERE TIL TREDJEPART UTEN VÅRT SKRIFTLIGE SAMTYKKE. OVERTREDELSE AV DETTE KAN FØRE TIL SØKSMÅL. OBS! TEGNINGEN KAN PRINTES I FEIL SKALA. IKKE TA MÅL DIREKTE PÅ TEGNING. BRUK KUN OPPGITTE MÅL.