


TERRENGPROFIL A-A

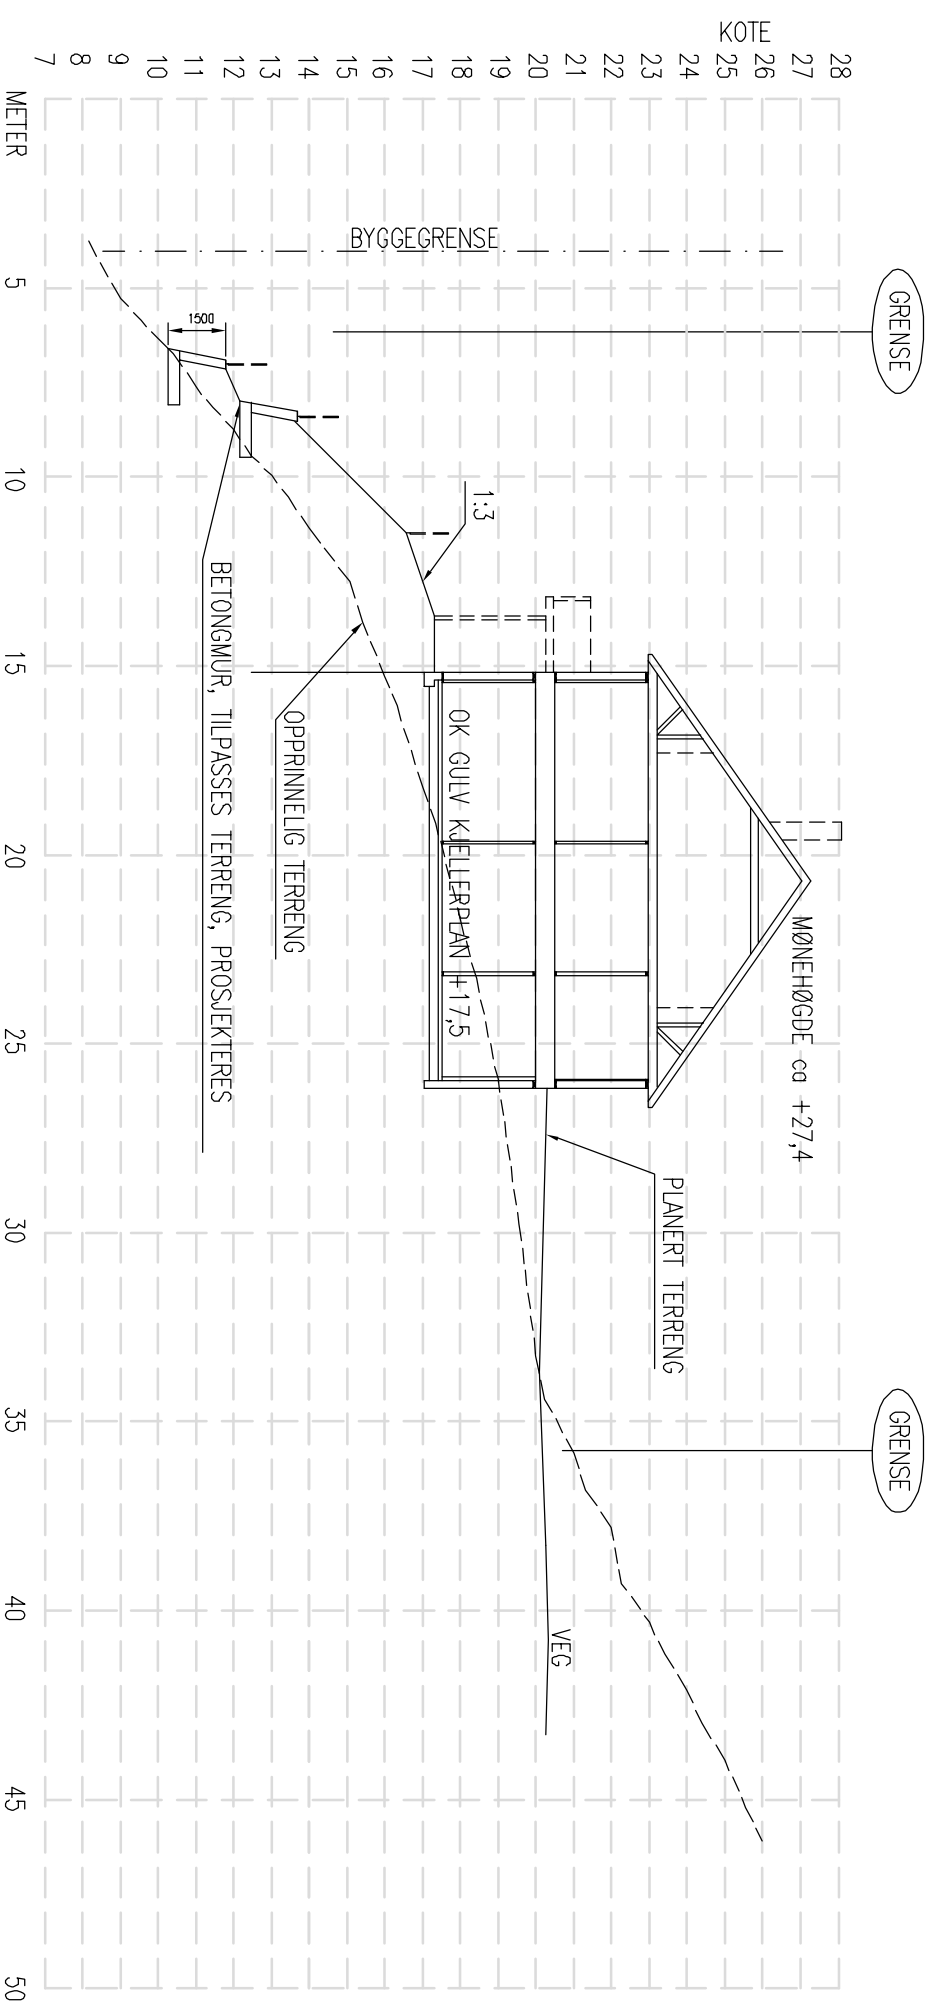

TERRENGPROFIL B-B

REV.	DESCRIPTION	DATE/SIGN
B	TERRASSERING BETONGMUR	05.03.19/PKT
A	FORLENGELSE MUR, FLYTTET BYGG	05.11.18/PKT

 <p>ARKOCONSULT AS, Postboks 103, 5291 Vabestf., Tel.: 56390003 – Fax.: 56191130 – Mob.: 93241511 Mail: post@arkoconsult.no – Org.nr.: 918289665 MVA</p>	<p>OBS! * TEIENGEN KAN PRINTES I FEIL SKALA * IKKE TA MÅL DIREKTE PÅ TEIENING * BRUK BARE OPPGITTE MÅL</p>	<p>I HENHOLD TIL LOVENE ER DENNE TEIENINGEN ARKOCONSULT AS SIN EIENDOM. DENNE TEIENINGEN KAN IKKE BLI BRUKT, OFFENTLIGGJORT ELLER GIS VIDERE TIL TREDJEPART UTEN VÅRT SKRIFTLIGE SAMTYKKE. OVERTREDELSE AV DETTE KAN SØKESMÅL.</p>
	<p>HELLAND EIENDOM OG INVEST AS NY 4 MANNSBOLIG, TOMT 2</p>	<p>REVISION/DATE: B/05.03.19</p>
<p>GBNR. 77/79, RADØY TERRENGPROFILER</p>	<p>PROJECT NO.: 2018091</p>	
<p>59318091A31</p>	<p>DRAWING NO.:</p>	
<p>SCALE: 1:200 FORMAT: A2</p>	<p>DRAWN: LAH DATE: 08.05.18</p>	
<p>CHECKED: PKT</p>	<p>DATE: 10.08.18</p>	