


TERRENGPROFIL A-A

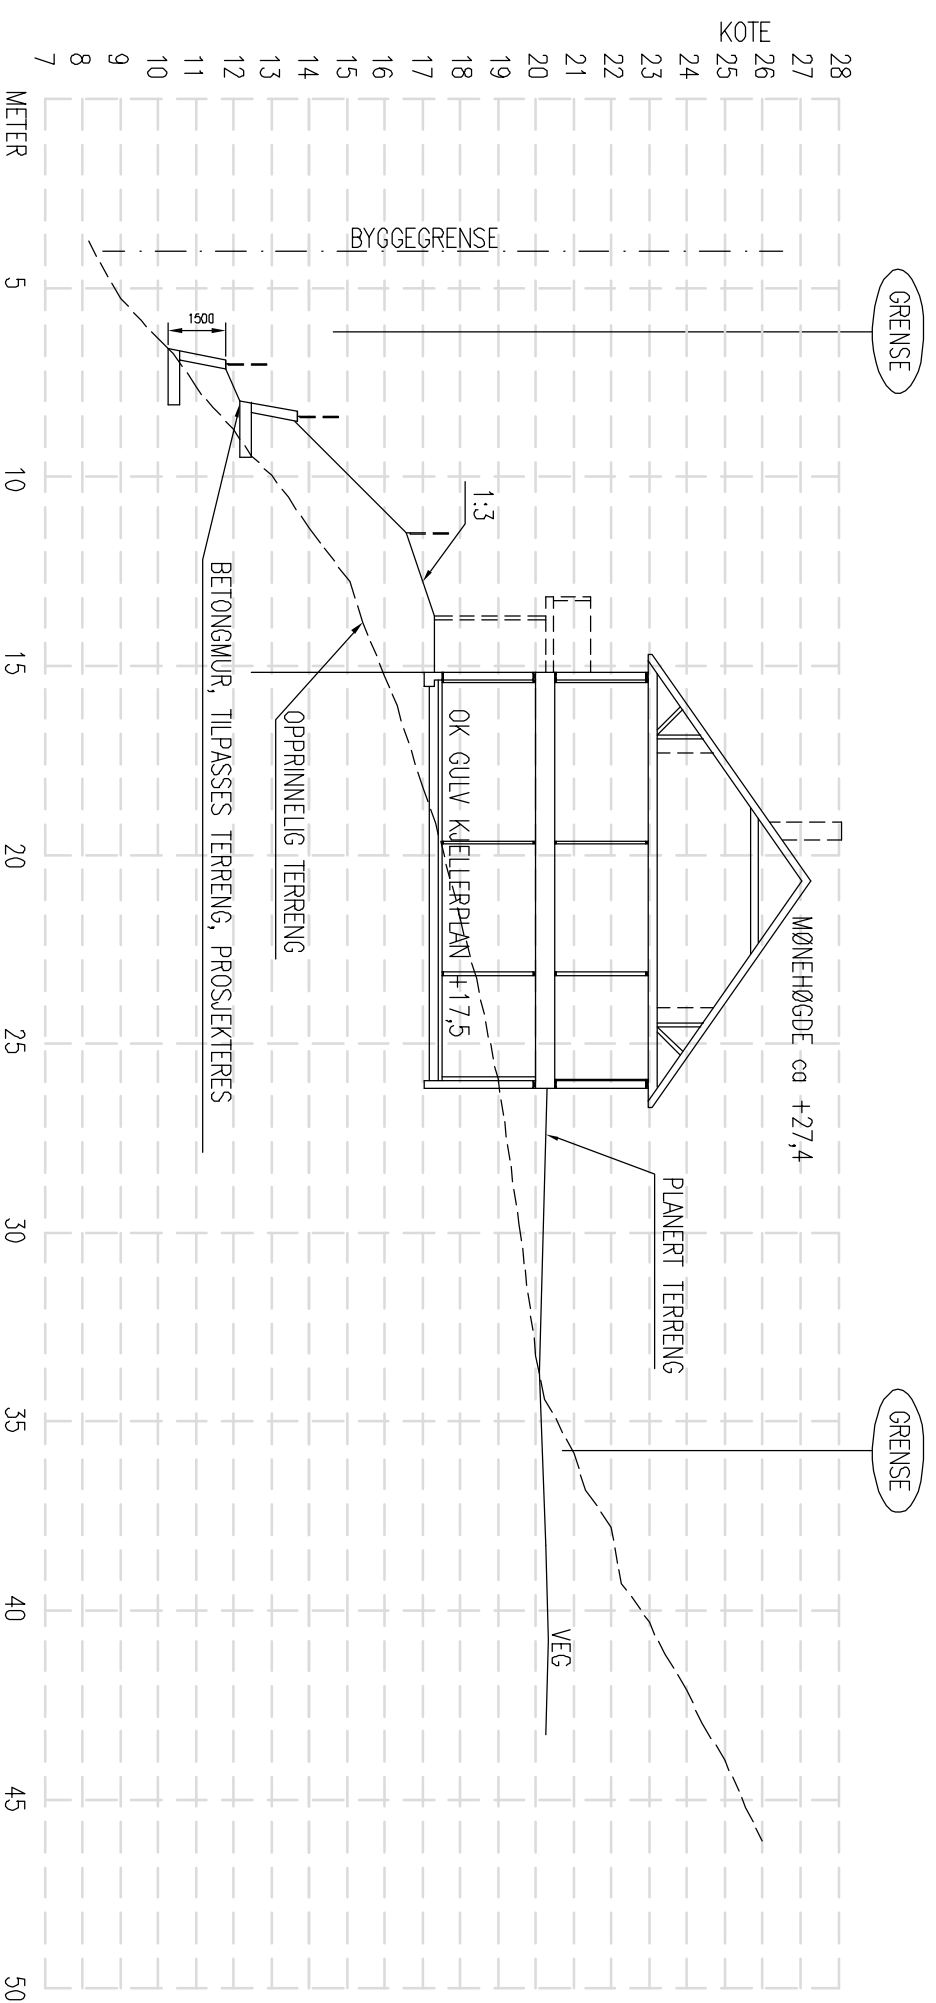

TERRENGPROFIL B-B

REV.	DESCRIPTION	DATE/SIGN
B	TERRASSERING BETONGMUR	05.03.19/PKT
A	FORLENGELSE MUR, FLYTTET BYGG	05.11.18/PKT

 <b>arkoconsult</b> ARKOCONSULT AS, Postboks 103, 5291 Vabestf., Tel.: 56390003 – Fax.: 56191130 – Mob.: 93241511 Mail: post@arkoconsult.no – Org.nr.: 918289665 MVA	OBS! * TEIENINGEN KAN PRINTES I FEIL SKALA * IKKE TA MÅL DIREKTE PÅ TEIENING * BRUK BARE OPPGITTE MÅL	I HENHOLD TIL LOVEN ER DENNE TEIENINGEN ARKOCONSULT AS SIN EIENDOM. DENNE TEIENINGEN KAN IKKE BLI BRUKT, OFFENTLIGGJORT ELLER GIS VIDERE TIL TREDJEPART UEN VÅRT SKRIFTLIGE SAMTYKKE. OVERTREDELSE AV DETTE KAN SØKESMÅL.
	HELLAND EIENDOM OG INVEST AS NY 4 MANNSBOLIG, TOMT 2 GBNR. 77/79, RADØY TERRENGPROFILER	REVISION/DATE: <b>B/05.03.19</b> PROJECT NO.: 2018091
SCALE: 1:200 DRAWN: LAH CHECKED: PKT	DRAWING NO.: 59318091A31 FORMAT: A2 DATE: 08.05.18 DATE: 10.08.18	