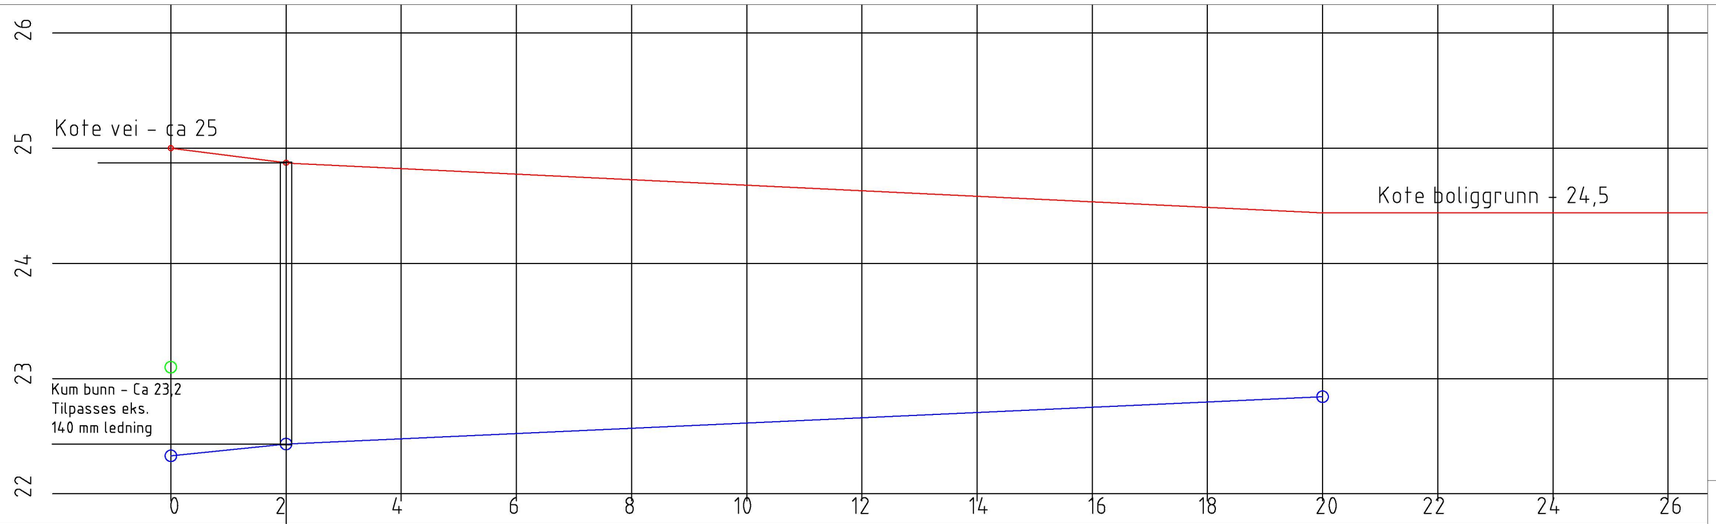

Terreng	Kote topp	25.00	24.80		24.50			
Vannledning	Avstand i m	2	18					
	Kote utv. topp	23.50			22.80			
	Type og dim	50 mm PE80 PN10						
Spillvann	Kumavstand i m							
	Fall							
	Kote innv. bunn							
	Type og dim							

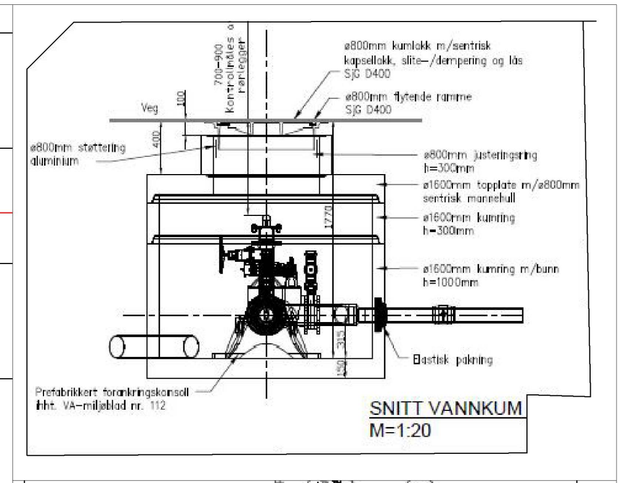

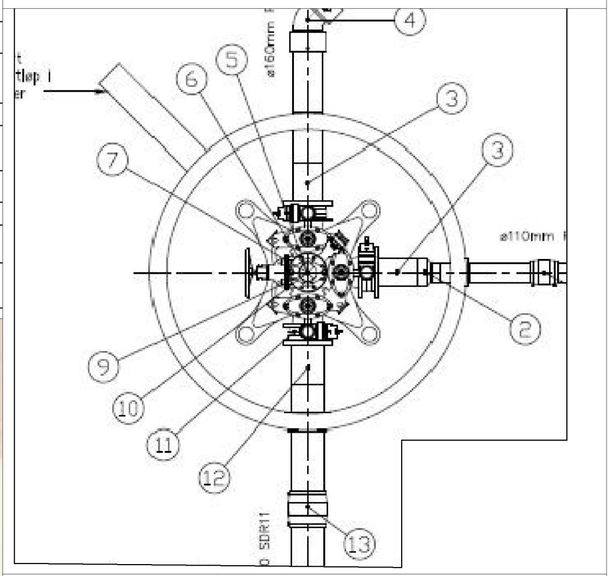

Kum-innhold

Pos. nr	Beskrivelse	Dimensjon	Mat.	Antall
1				
2	Avstikk	50	PE	1
3	Blindflens m/ gjenge	DN150 x 1 1/2"	Støpejern	1
4	EL-muffe	140	PE	1
5	Ventil T-2240 m/ nøkkeltopp	DN 150	Støpejern	1
6	Sluseventil S-1140	DN 100	Støpejern	1
7	Flenserør	DN 100	Støpejern	1
8				
9	Evt. mellomring	DN 100	Støpejern	0
10	Brannventil 30-30	DN 100	Støpejern	1
11	Evt. mellomring	DN 100	Støpejern	0
12	Krage m/ løsflens	DN150 - 140	Støpejern	1
13	EL-muffe	140	PE	1

REV.	DATO	REVISJONS TEKST	TEGN.	SAKSB.	KONTR.	DATO	GODKJ.
02							
01			H.M.N.				

Oppdrag: Kommunale utleieenheter	Oppdrag nr.	Målestokk: A2 - 250	
Oppdragsgiver: Alver Kommune	Dato: 13.02.2020		
Gbnr 445 / 1 - Alver Kommune Prestmarkvegen 3-5, 5936 Manger Lindås Rør & Sanitær AS		Erst. for	Erst. av
		Tegningsnr.: VA 01.02	Rev. nr.
Henvisninger	Tegnet av: H.Milde-Nævdal	Godkjent av	Filnavn: va.dwg